



SURFACE COMMERCIALE / LOT 15

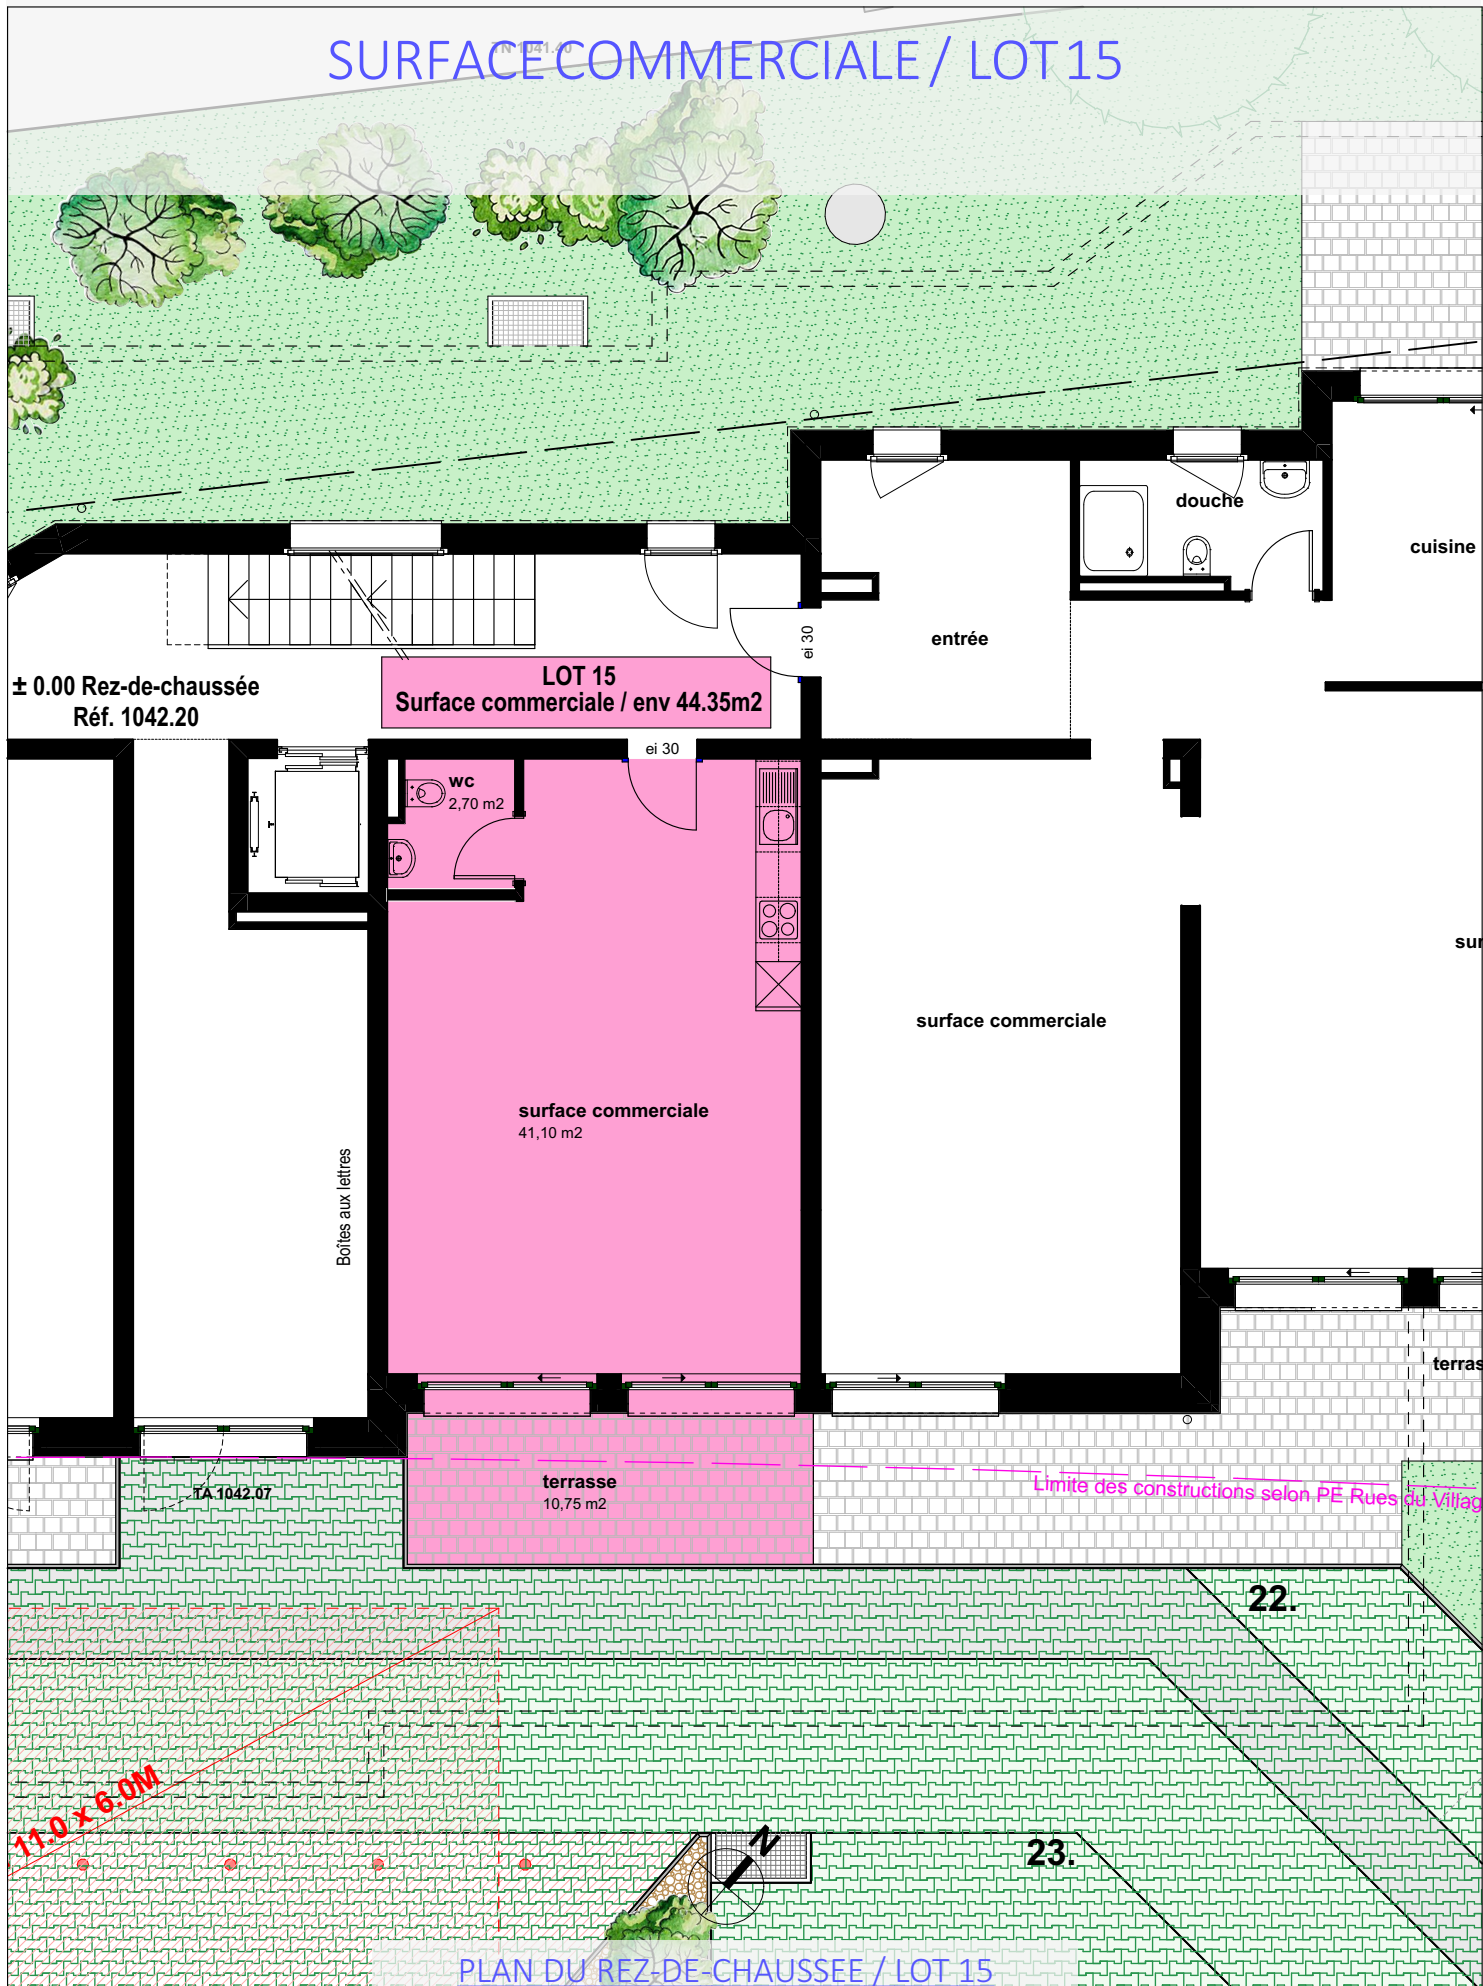

SURFACE COMMERCIALE / LOT 15

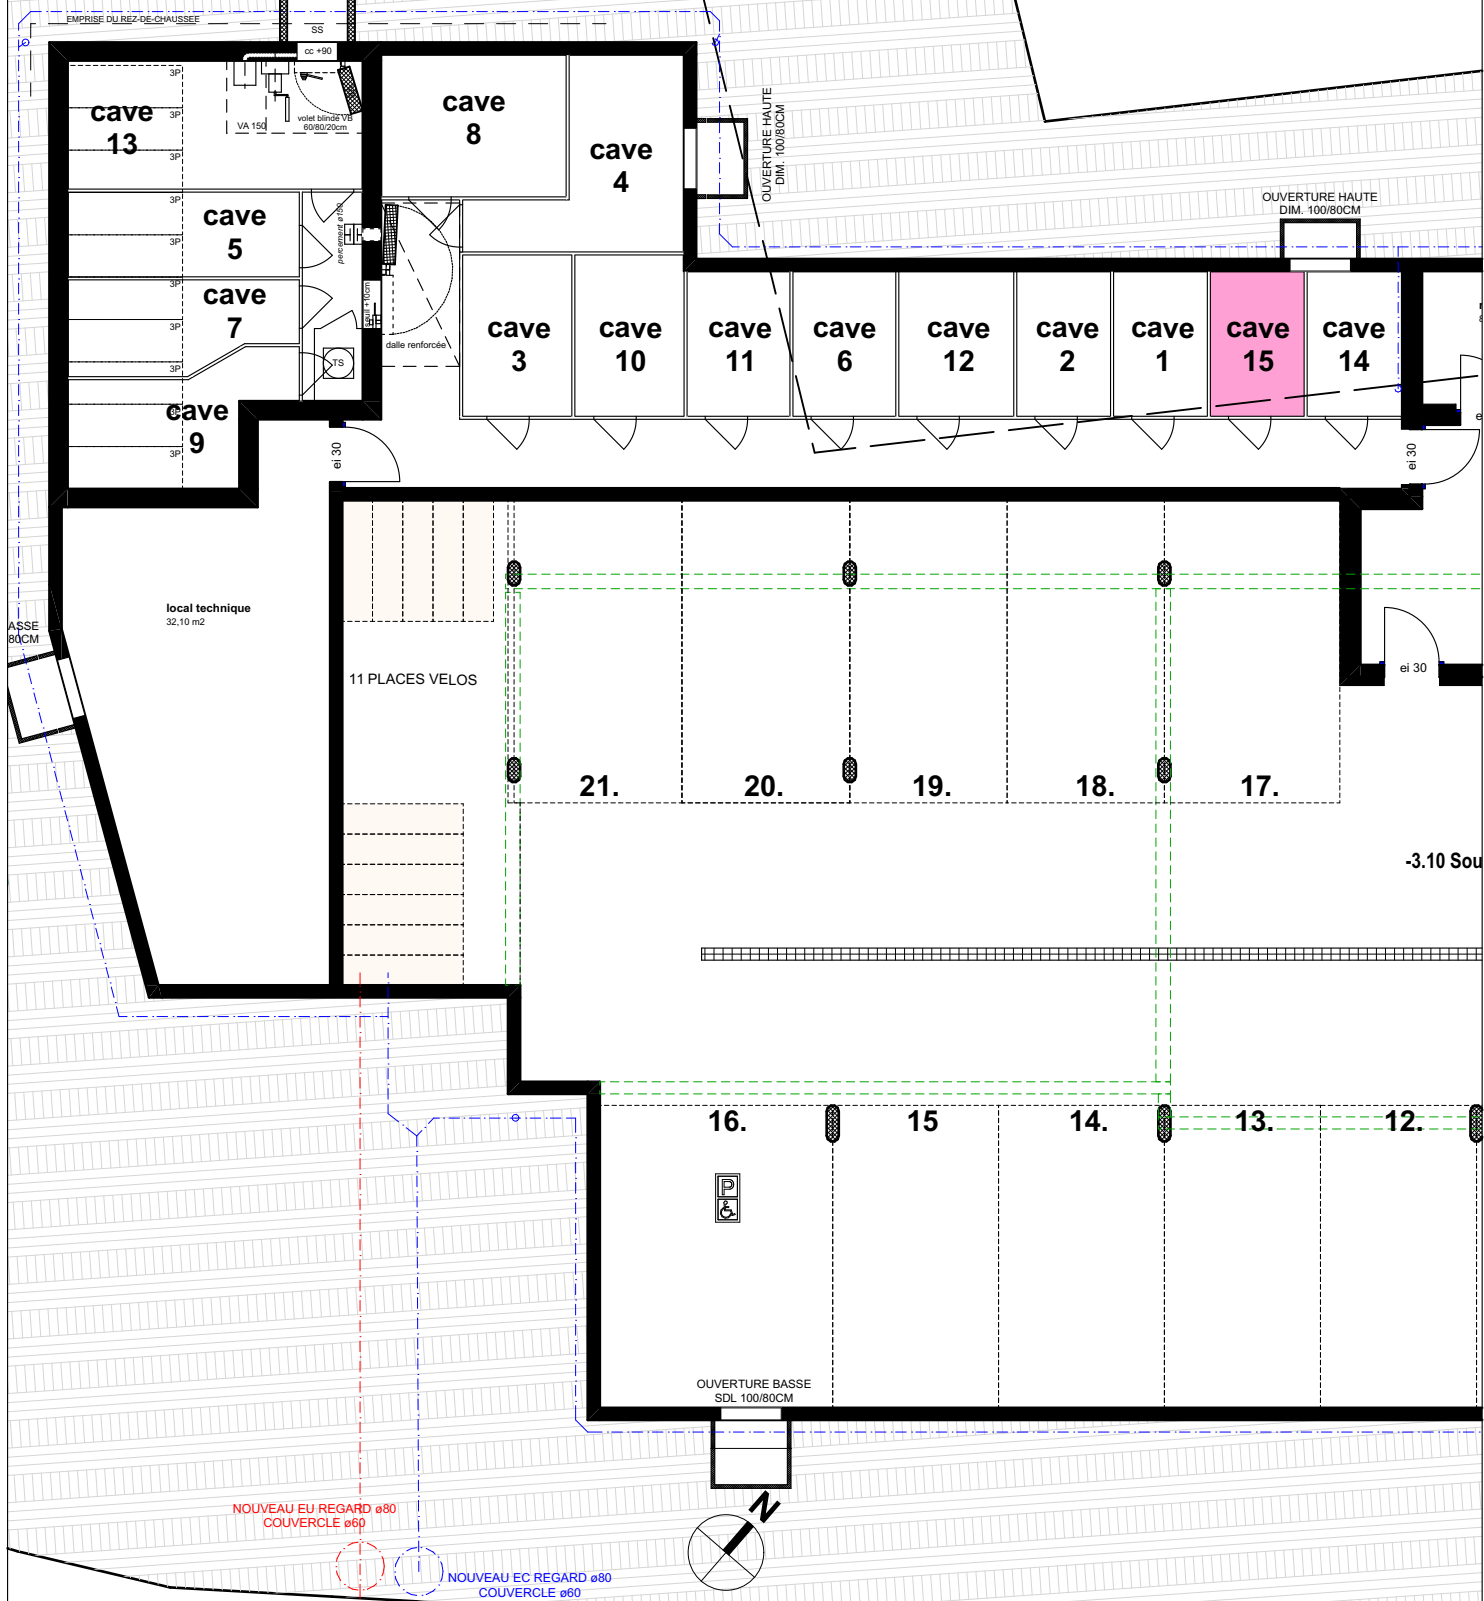

ST-CERGUE RESIDENCE VESTA

ECHELLE 1/125

NOVACO





SURFACE COMMERCIALE / LOT 15

yc 1 place de parc extérieure

0.00 Rez-de-chaussée
Réf. 1042.20

LOT 15
Surface commerciale / env 44 m²

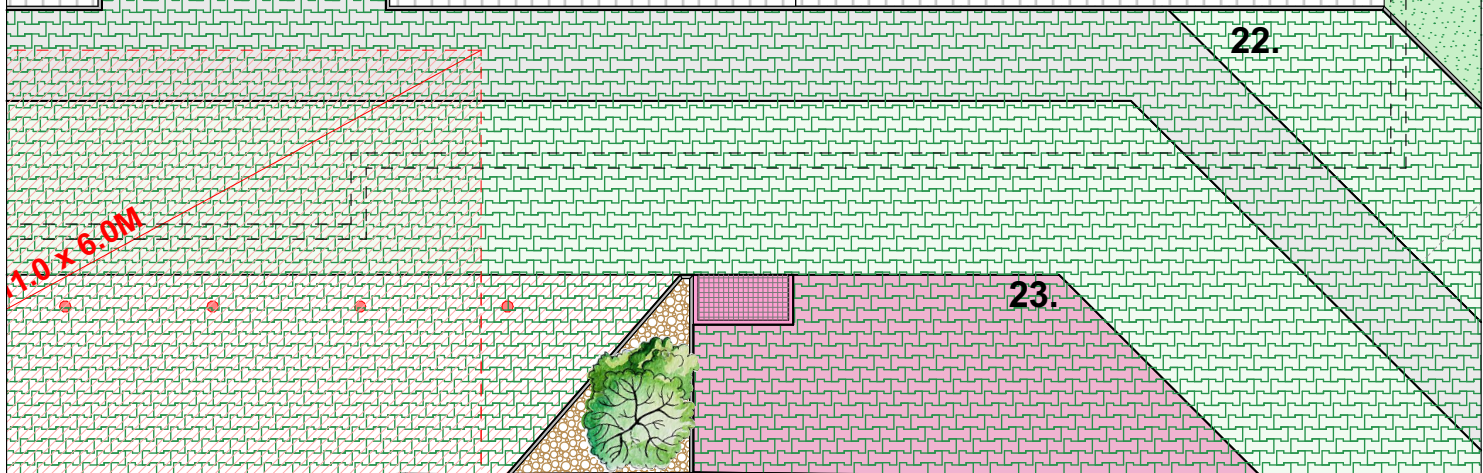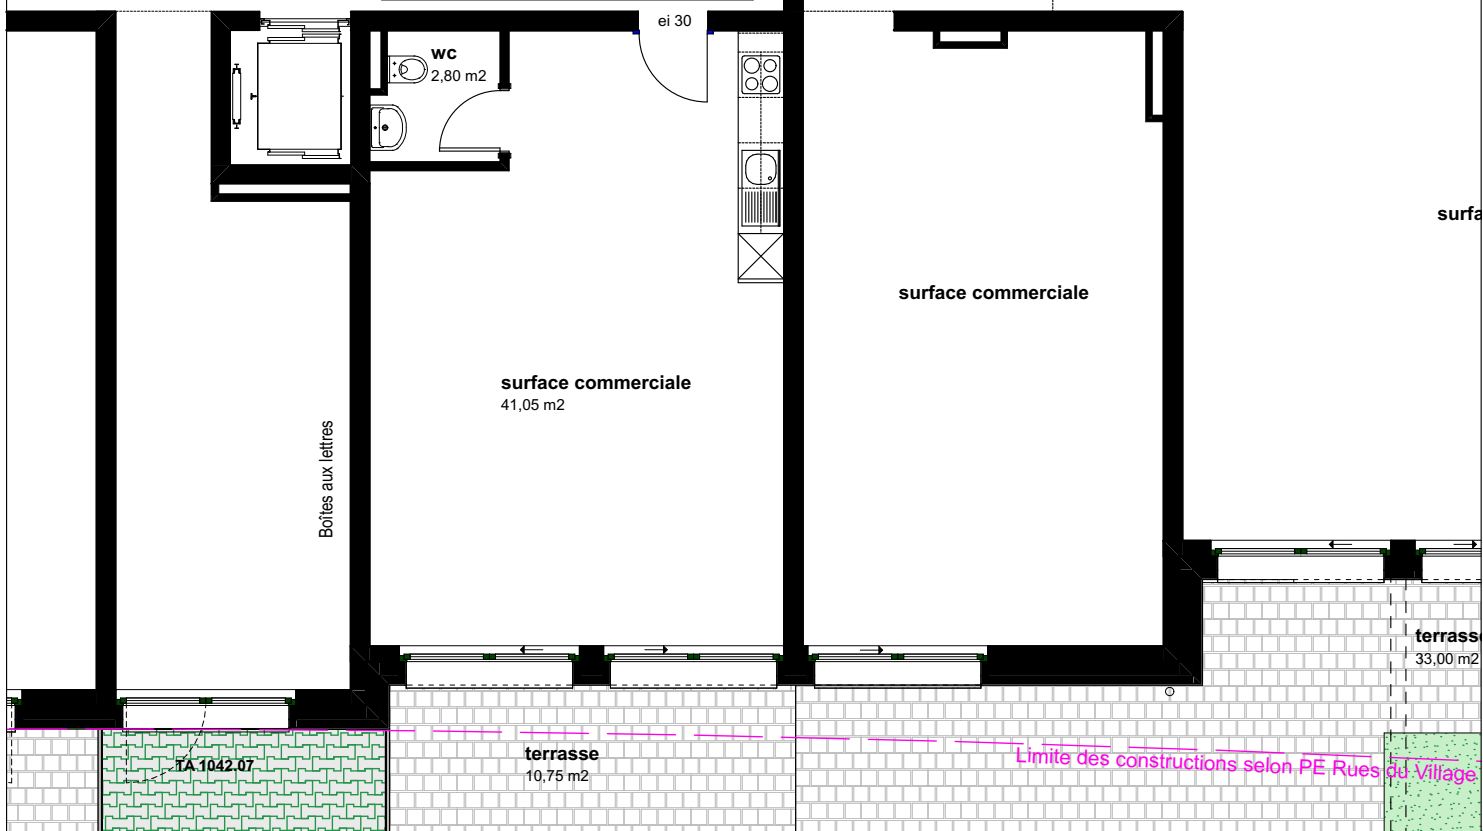

TN 1041.91



PLAN DU REZ-DE-CHAUSSEE / LOT 15

NOVACO

ST-CERGUE RESIDENCE VESTA

ECHELLE 1/100

