



PLANS

Bâtiment : **B1.HABARI**


Parcelle : **4557**

Appartement C56.B1.0.34 - Lot 34 (duplex)

PLAN REZ-DE-CHAUSSEE + ETAGE 1 - Echelle 1/100

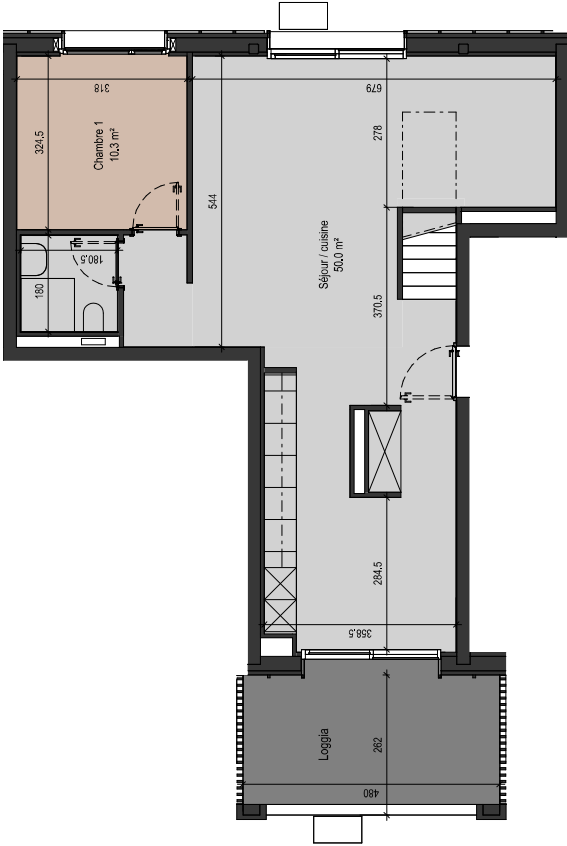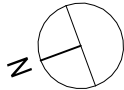


Plan du rez-de-chaussée

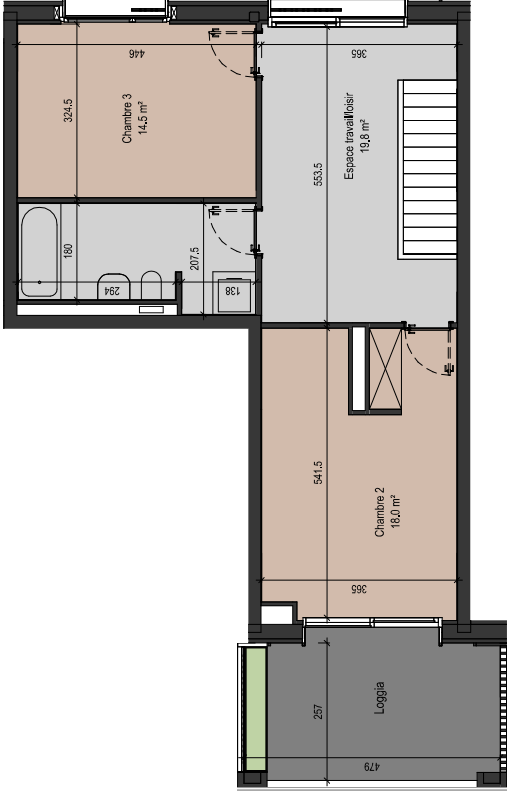

Plan de l'étage

Revêtements de sol :

- Grès cérame 1 cm
- Parquet
- Grès cérame 2 cm
- Jardinière

 

MAÎTRE DE L'OUVRAGE :

L'Habitat de la Prillaz SA
Rue de la Prillaz 20, CH-1003, Levallois
Tél. : 021 613 80 70 Fax : 021 311 11 31

ARCHITECTE :
ARCHITRAM
architecture et urbanisme

ARCHITRAM architecture et urbanisme sa
Avenue de la Prillaz 20, CH-1003, Levallois
Tél. : 021 613 13 35 Fax : 021 631 35 25
Email : info@architram.ch

L'HABITAT DE LA PRILLAZ SA
Commune d'Estavayer-le-lac
développement du secteur de la "Prillaz I"
LES PORTES DU LAC

Plan de base du 03.11.2023

Signature :

