


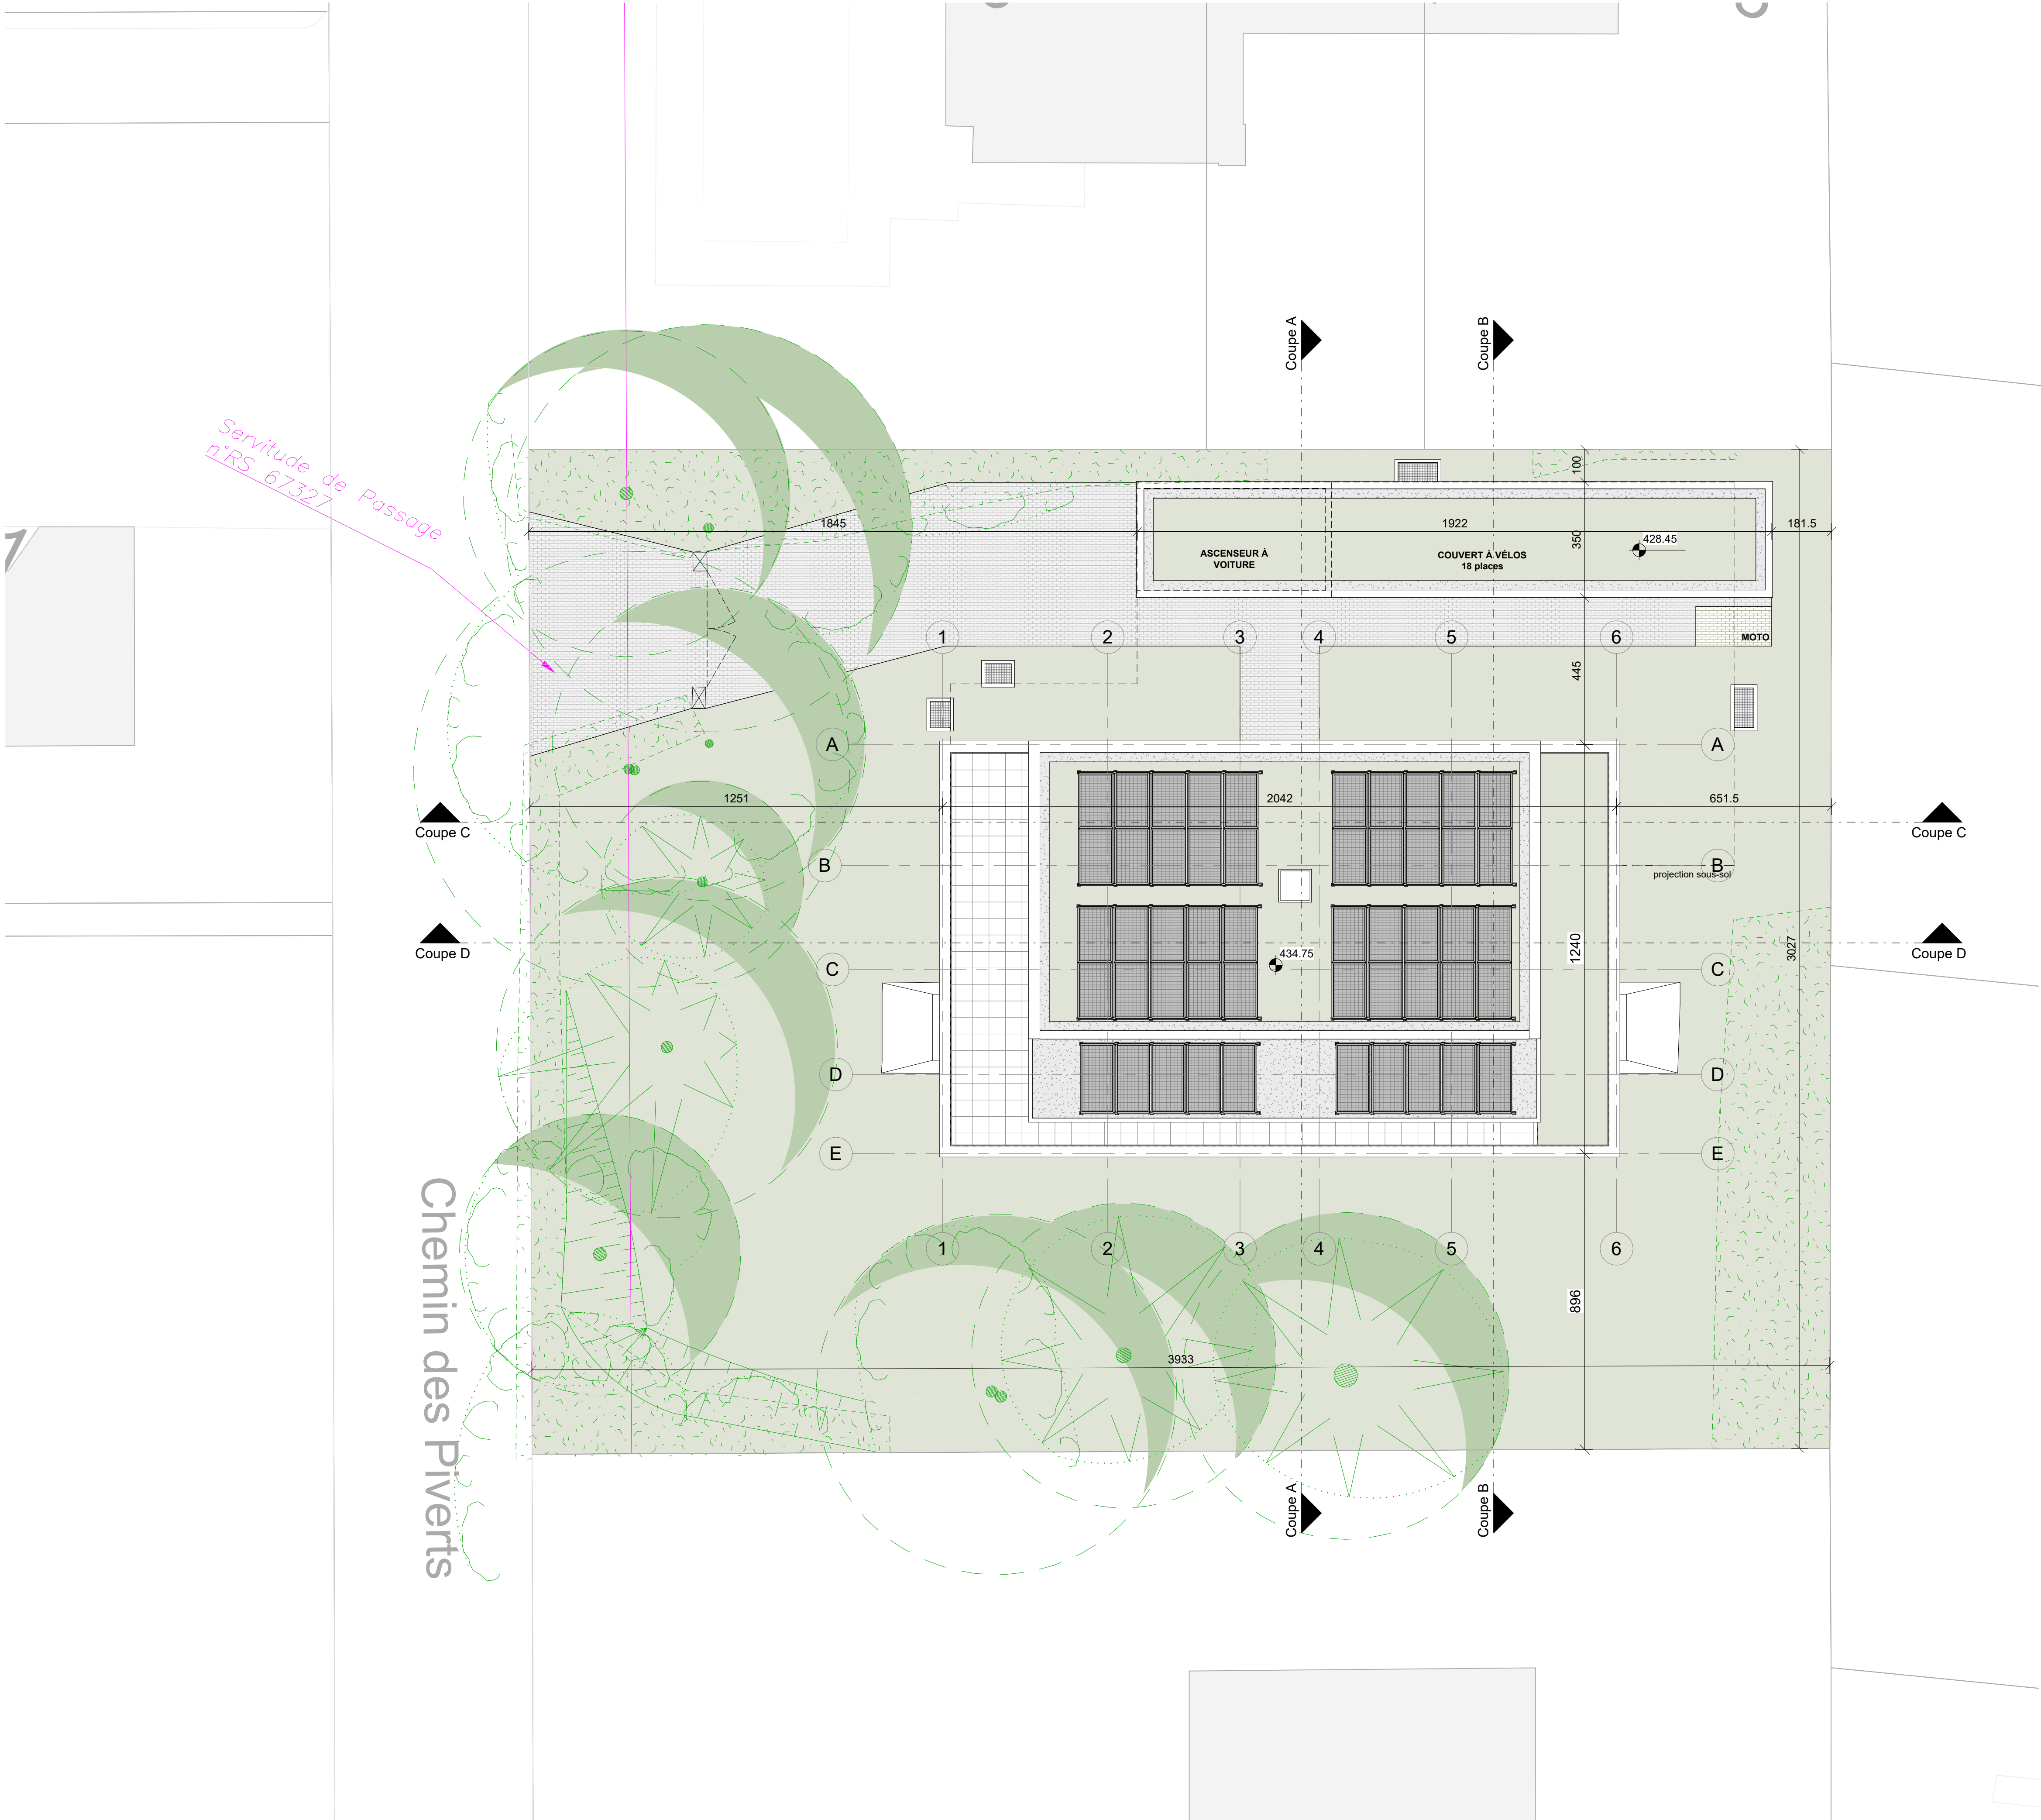

Autorisation N°:

Construction d'un habitat groupé de 5 logements

Chemin des Piverts 8,
1226 Thônex

PLAN MASSE

Dessinateur: sb

Echelle: 1 : 100

N° de Plan:

Email: info@bosmc.ch

Format: A1

01

B

Affaire: 199-0-E-25

Date: 26.08.2025

Révisions			
Ind.	Date	Description	Par
A	27.11.2025	Maj implantation	
B	02.12.2025	Maj place moto + SdL PAC	


BOS

MANAGER

CONSTRUCTEUR

BOS Manager Constructeur
Rue Eugène Marziano, 35
1227 Genève
T+41(0)22 566 03 40
info@bosmc.ch

P:\BOS Architectes\5 - Etudes\199-000-E-25 - PIV- Habitat Groupé - Chemin des Piverts 8 - THÔNEX\PIVERTS-CONTRATS 4.rvt

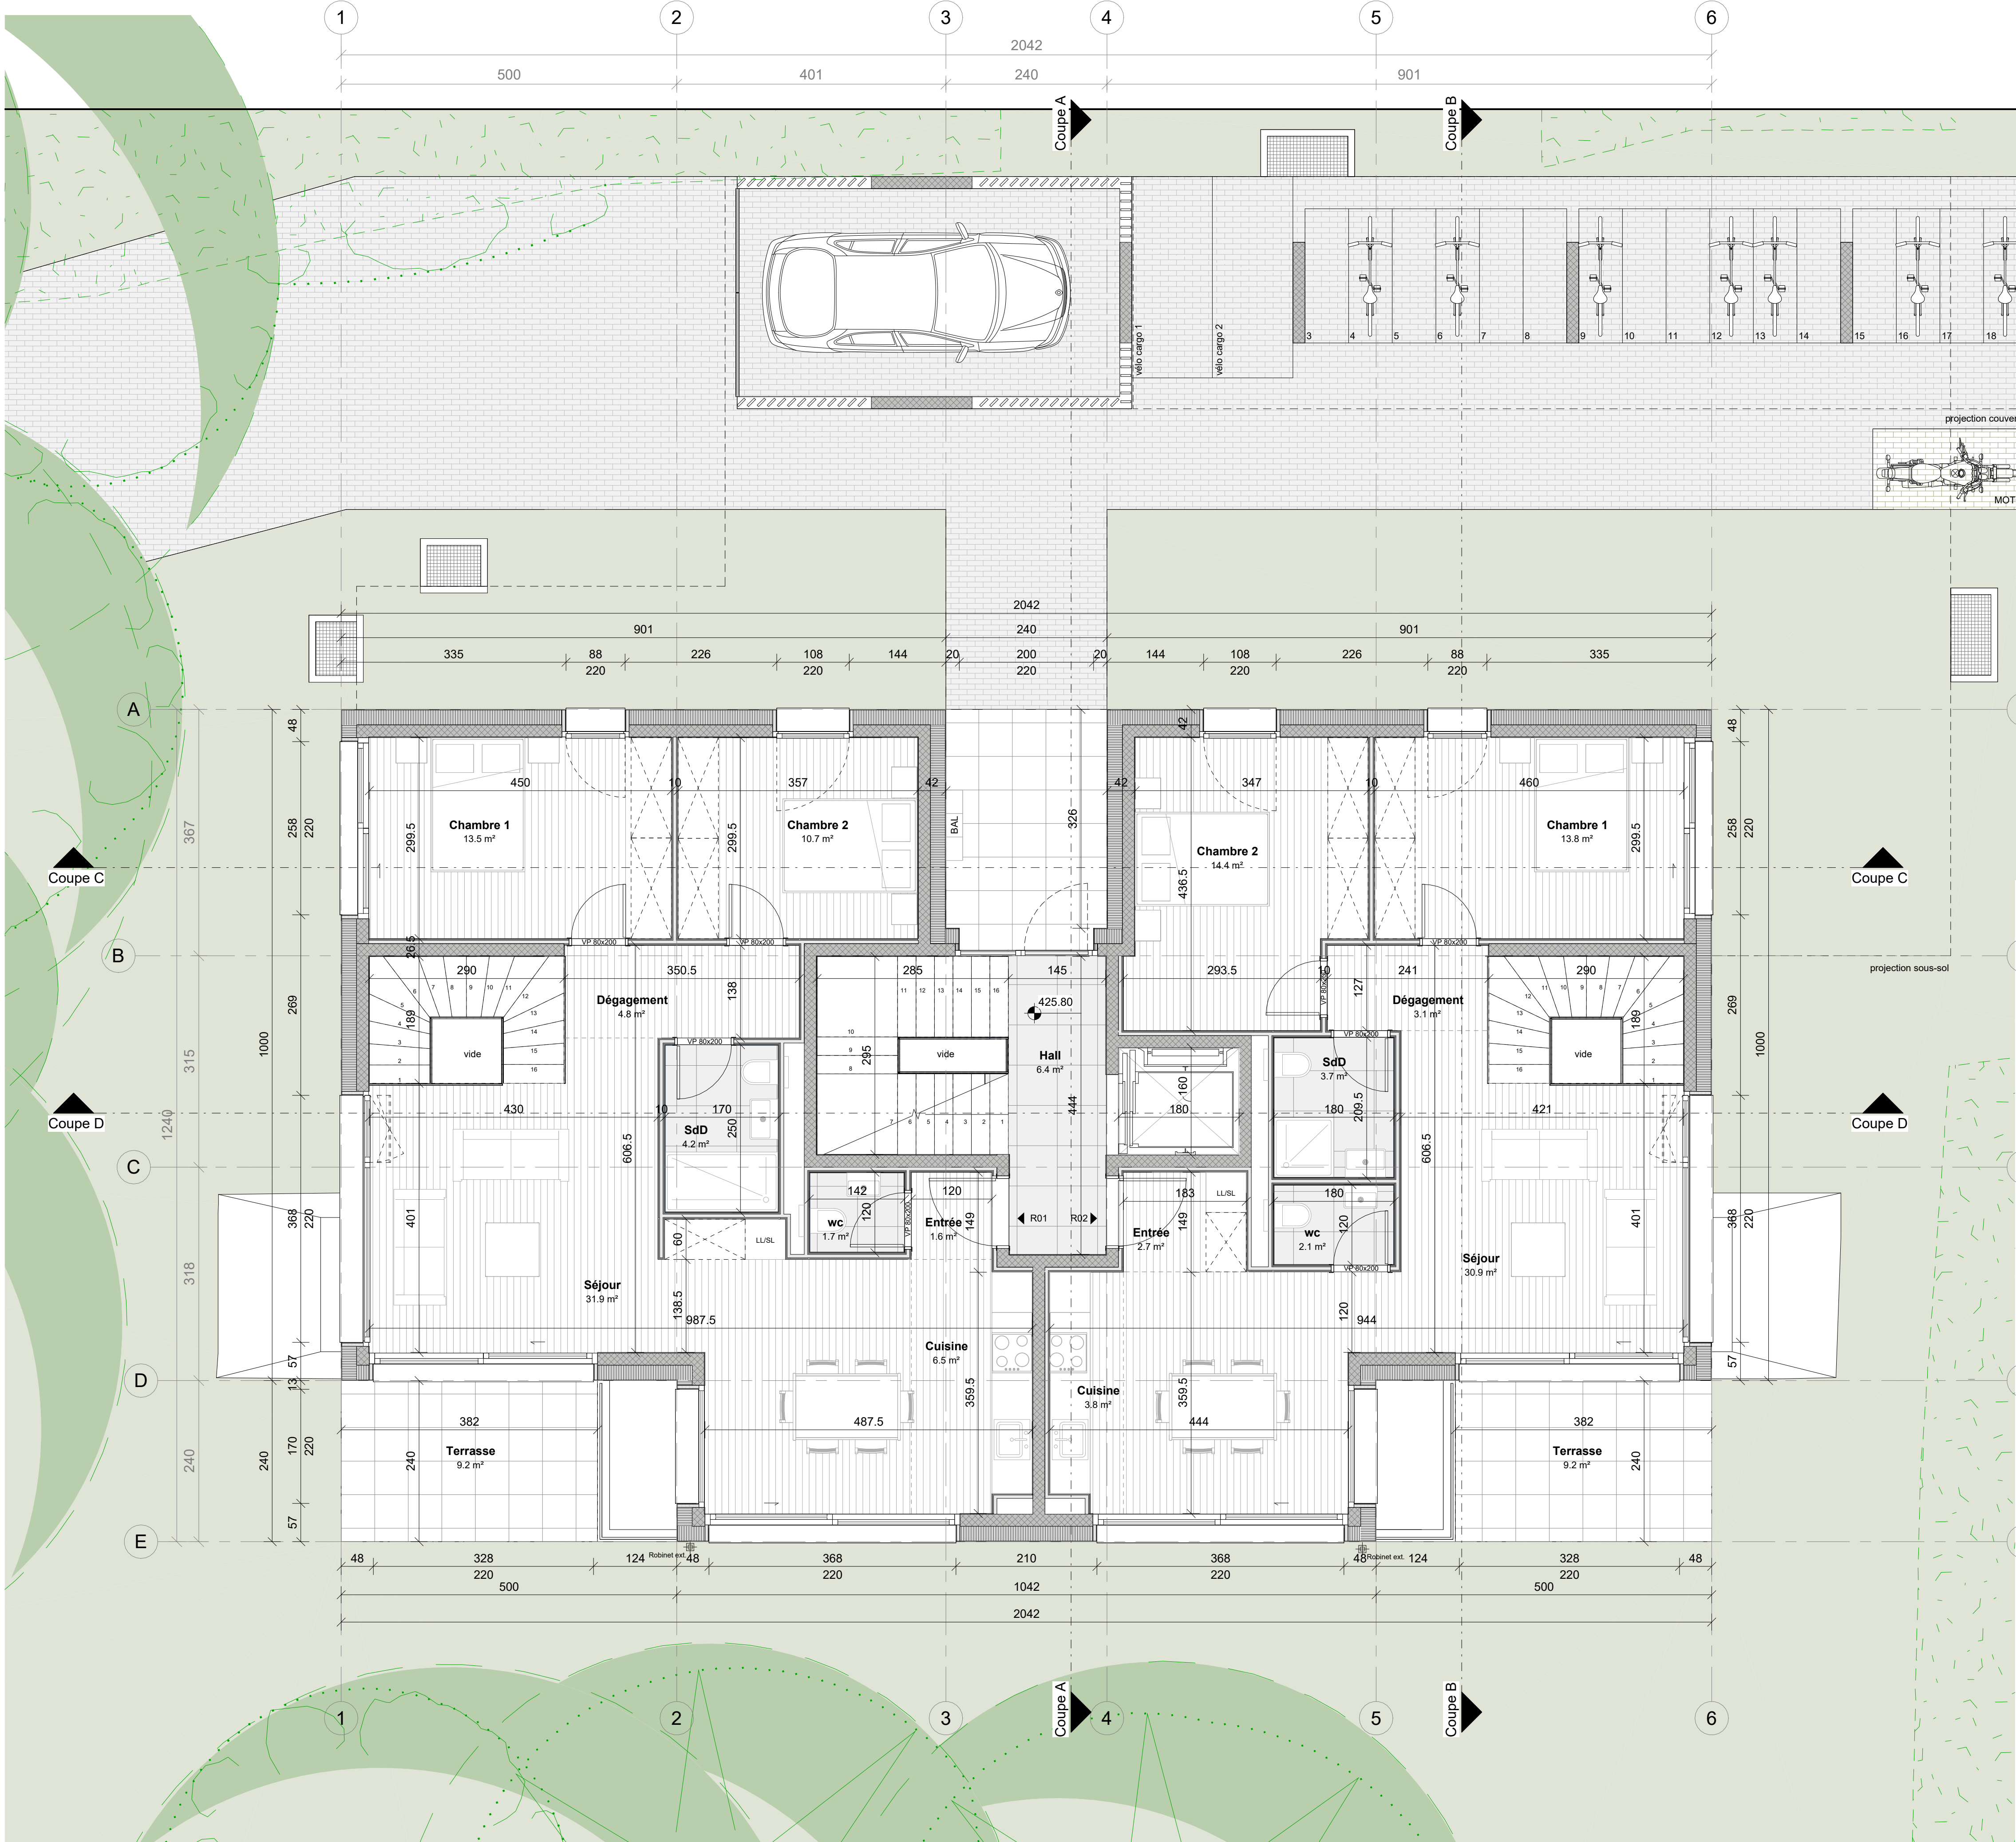

Autorisation N°:

Construction d'un habitat groupé de 5 logements

Chemin des Piverts 8,
1226 Thônex



REZ-DE-CHAUSSÉE

Dessinateur:	sb	Echelle:	1 : 50	N° de Plan:	101	B
Email:	info@bosmc.ch	Format:	A1			
Affaire:	199-0-E-25	Date:	26.08.2025			

Révisions			
Ind.	Date	Description	Par
A	27.11.2025	Maj implantation	
B	02.12.2025	Maj place moto + SdL PAC	

BOS
MANAGER
CONSTRUCTEUR

BOS Manager Constructeur
Rue Eugène Marziano, 35
1227 Genève
T+41(0)22 566 03 40
info@bosmc.ch


itude de Passage
67327

JARDIN R01 339m²

JARDIN R02 276m²

Construction d'un habitat groupé de 5 logements Chemin des Piverts 8, 1226 Thônex	Date: 10.02.2026	Echelle(s): 1 : 100	Format: A2	Affaire N°: 199-0-E-25
BOS MANAGER CONSTRUCTEUR BOS Manager Constructeur Rue Eugène Marziano, 35 1227 Genève T+41(0)22 566 03 40 info@bosmc.ch	S3	REZ-DE-CHAUSSÉE - JARDINS		

P:\BOS Architectes\5 - Etudes\199-000-E-25 - PIV. Habitat Groupé - Chemin des Piverts 8 - THONEX\PIVERTS-CONTRATS 4.rvt

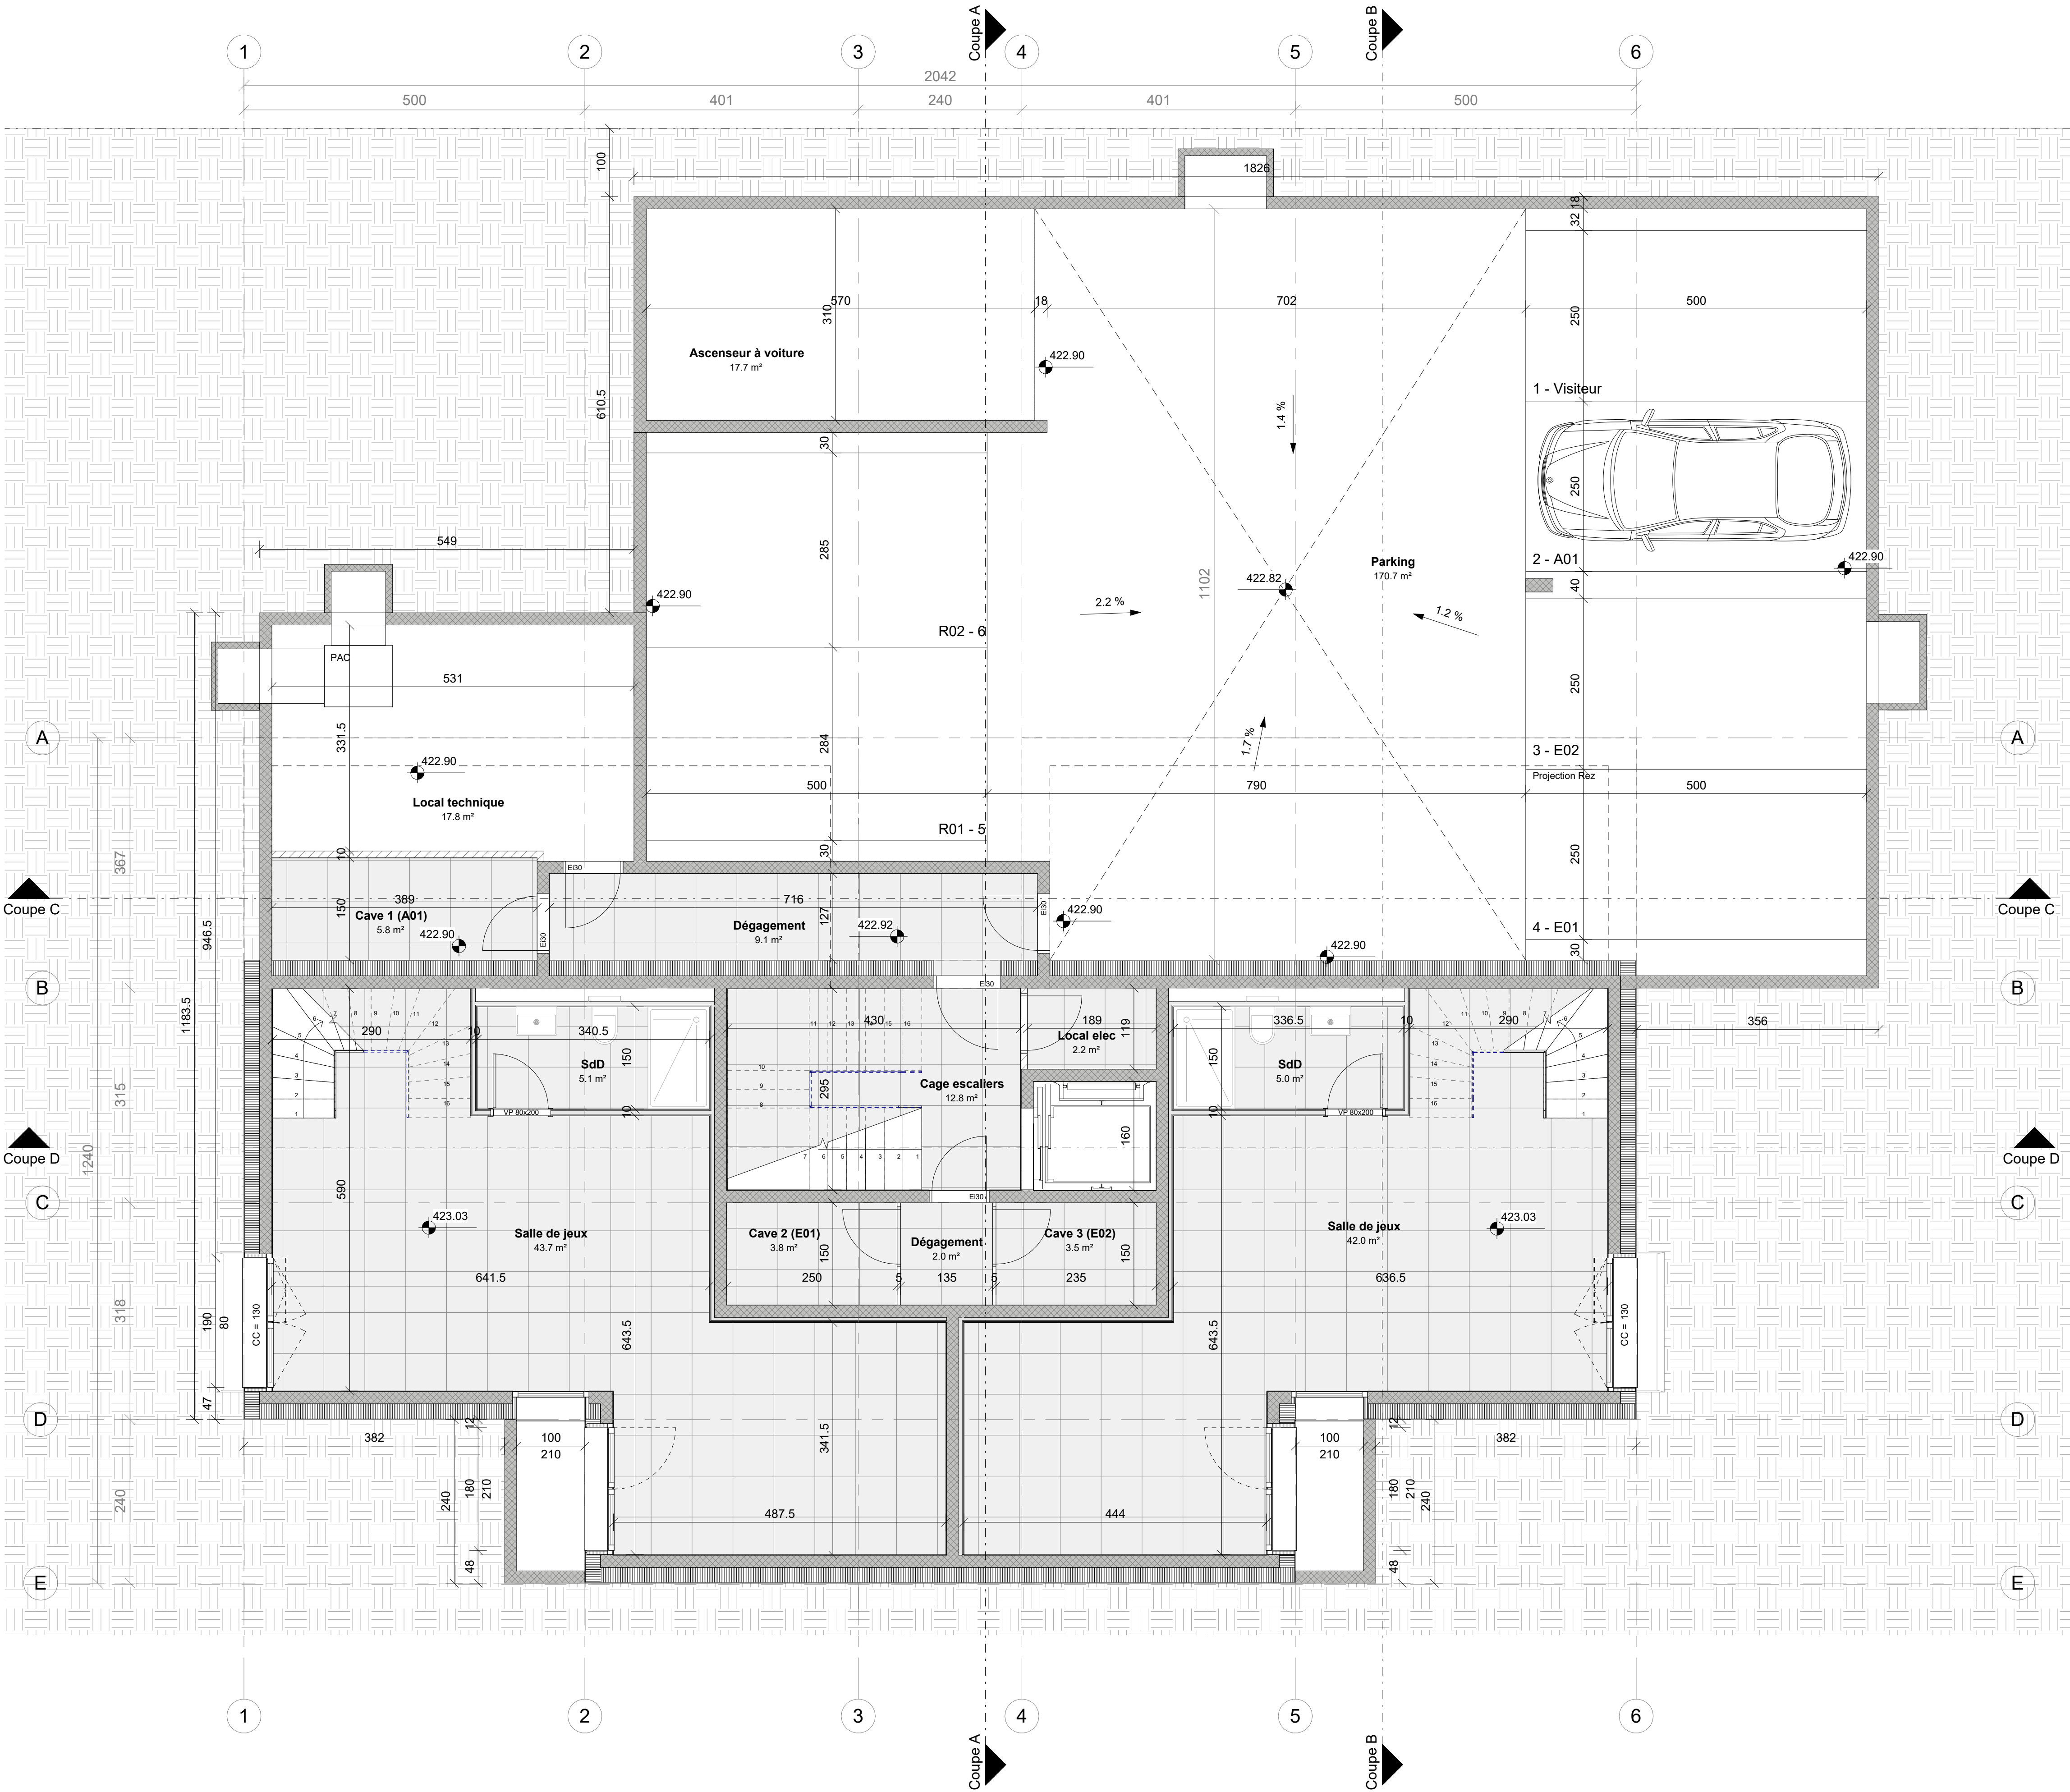

Autorisation N°:

Construction d'un habitat groupé de 5 logements

Chemin des Piverts 8,
1226 Thônex

SOUS-SOL

Dessinateur: sb

Echelle: 1 : 50

N° de Plan:

Email: info@bosmc.ch

Format: A1

100

B


Affaire: 199-0-E-25

Date: 26.08.2025

Révisions			
Ind.	Date	Description	Par
A	27.11.2025	Maj implantation	
B	02.12.2025	Maj place moto + SdL PAC	

BOS Manager Constructeur
Rue Eugène Marziano, 35
1227 Genève
T+41(0)22 566 03 40
info@bosmc.ch

P:\BOS Architectes\5 - Etudes\199-000-E-25 - PIV- Habitat Groupé - Chemin des Piverts 8 - THÔNEX\PIVERTS-CONTRATS 4.rvt

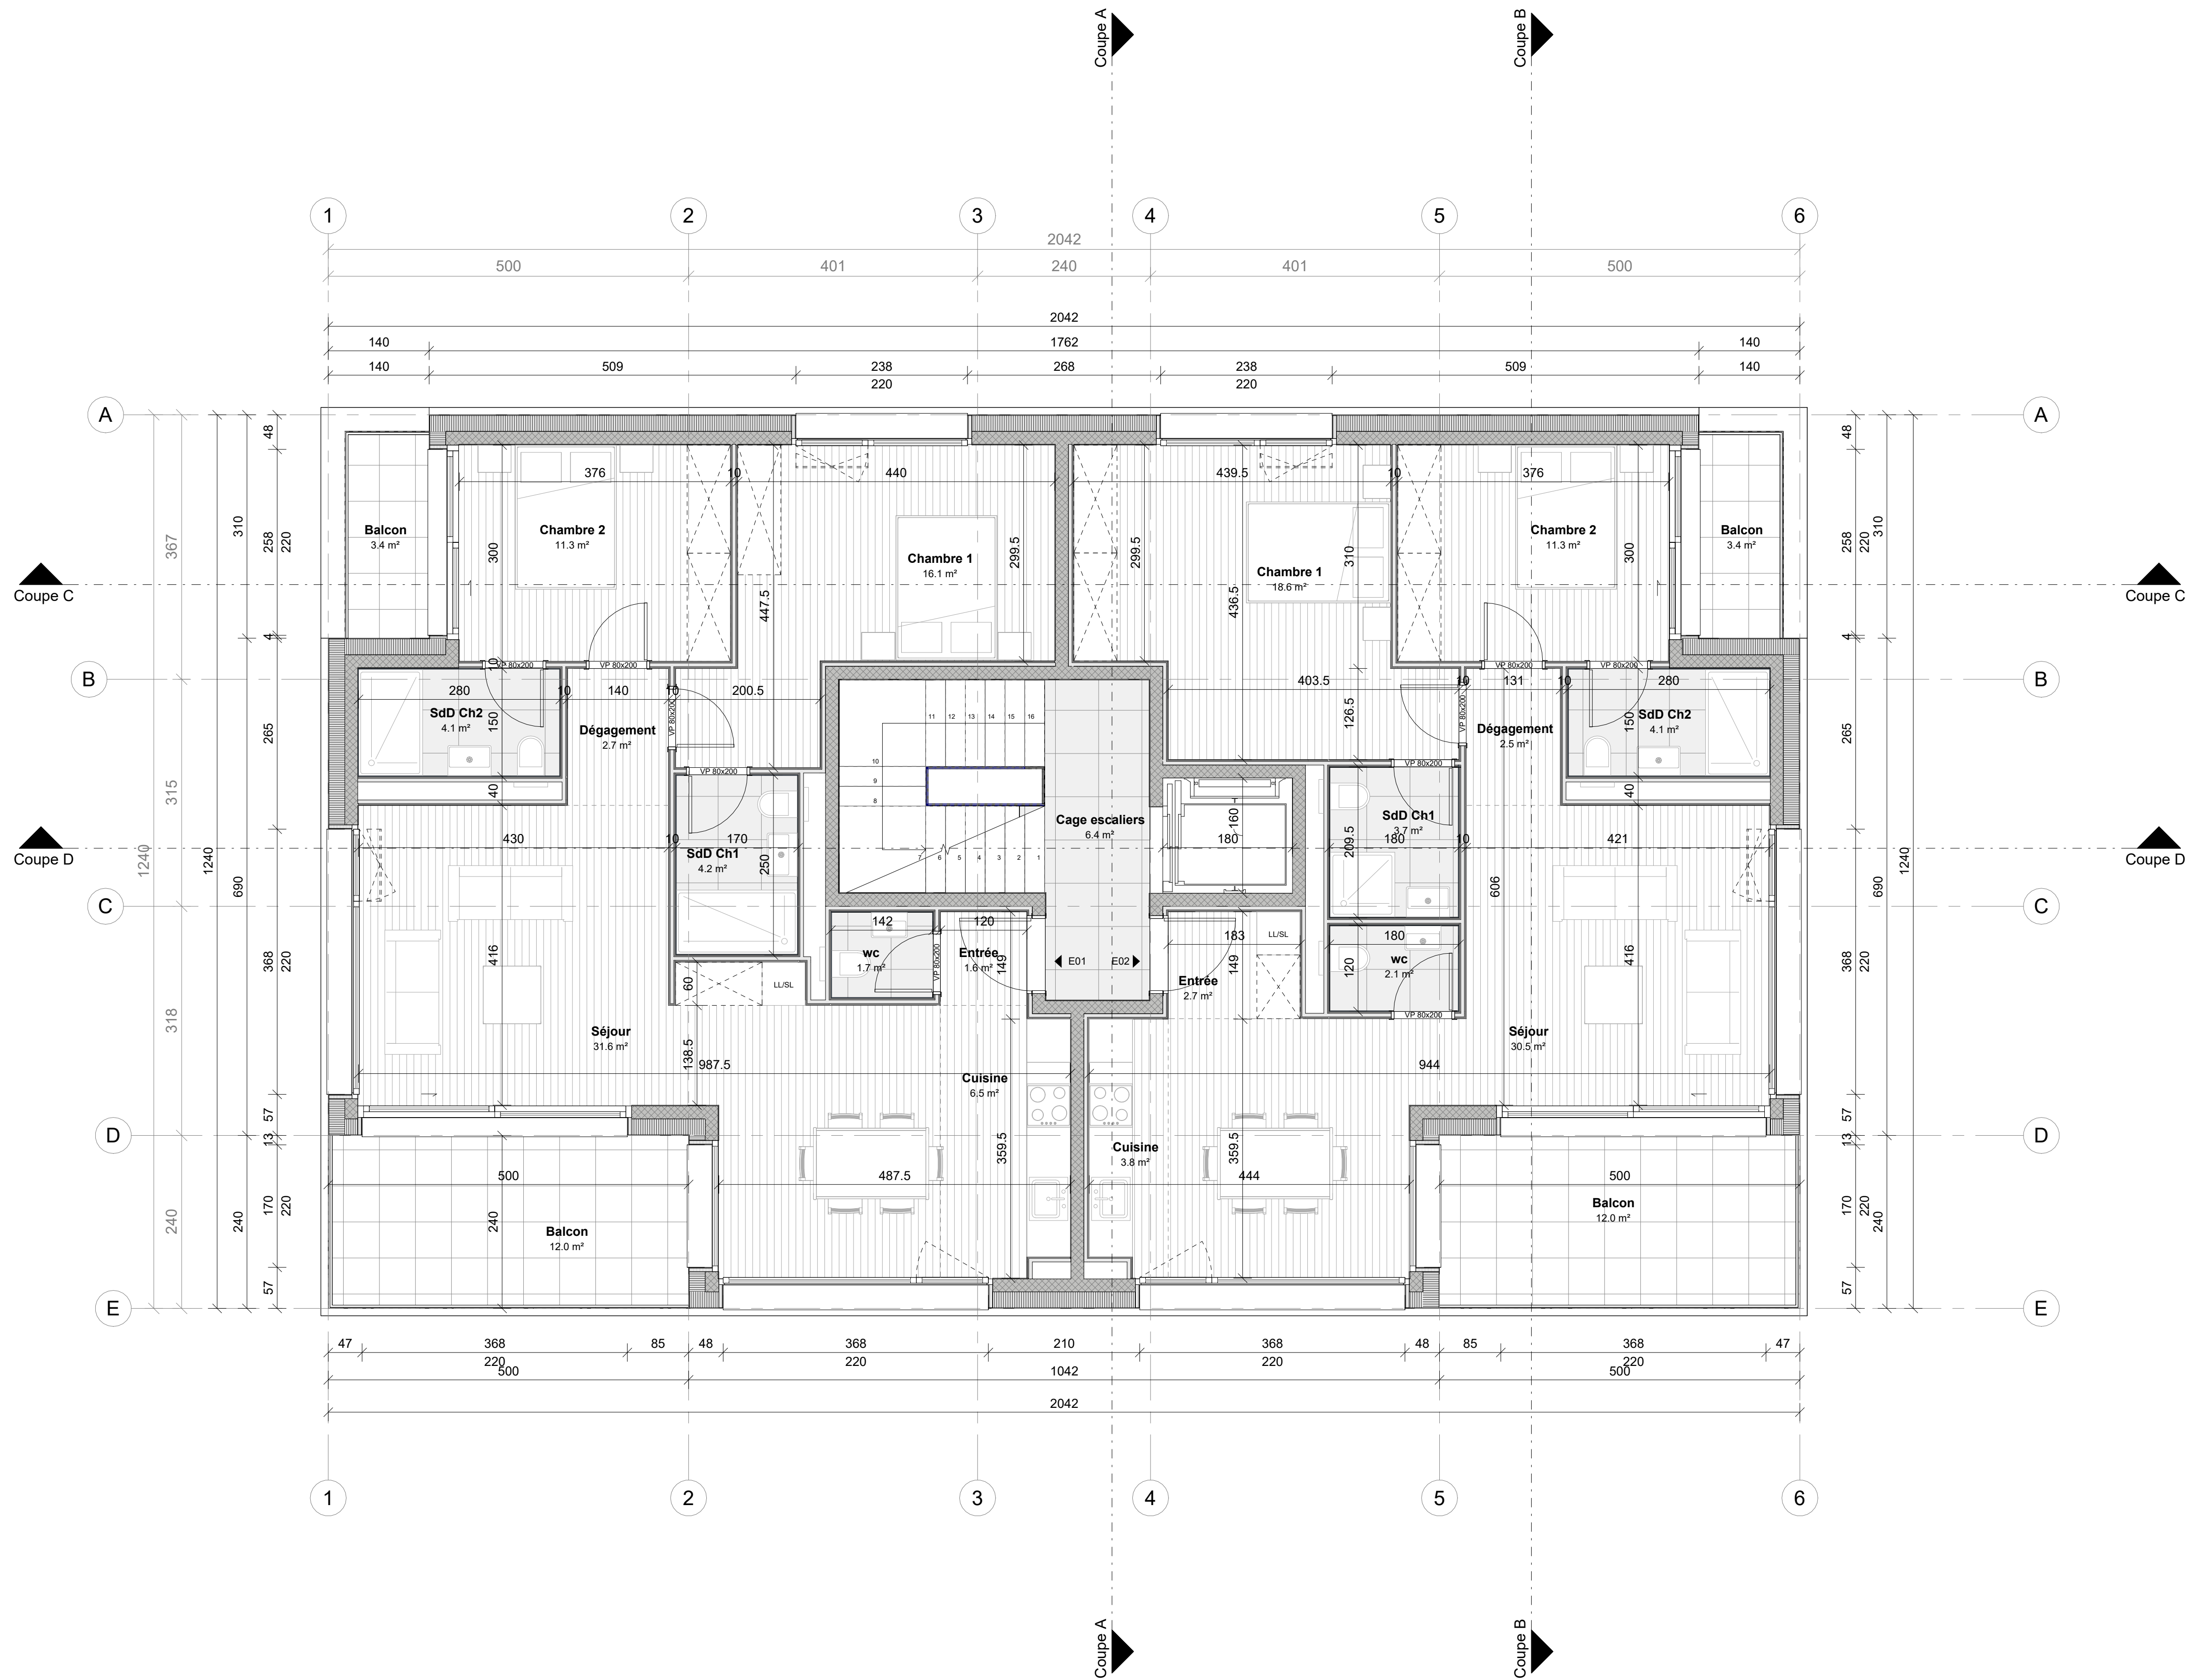

Autorisation N°:

Construction d'un habitat groupé de 5 logements

Chemin des Piverts 8,
1226 Thônex

ETAGE

Dessinateur: sb

Email: info@bosmc.ch

Affaire: 199-0-E-25

Echelle: 1 : 50

Format: A1

Date: 26.08.2025

N° de Plan:

102

A

Révisions

Ind.	Date	Description	Par
A	27.11.2025	Maj implantation	


BOS

MANAGER

CONSTRUCTEUR

BOS Manager Constructeur
Rue Eugène Marziano, 35
1227 Genève
T+41(0)22 566 03 40
info@bosmc.ch

P:\BOS Architectes\5 - Etudes\199-000-E-25 - PIV- Habitat Groupé - Chemin des Piverts 8 - THÔNEX\PIVERTS-CONTRATS 3.rvt

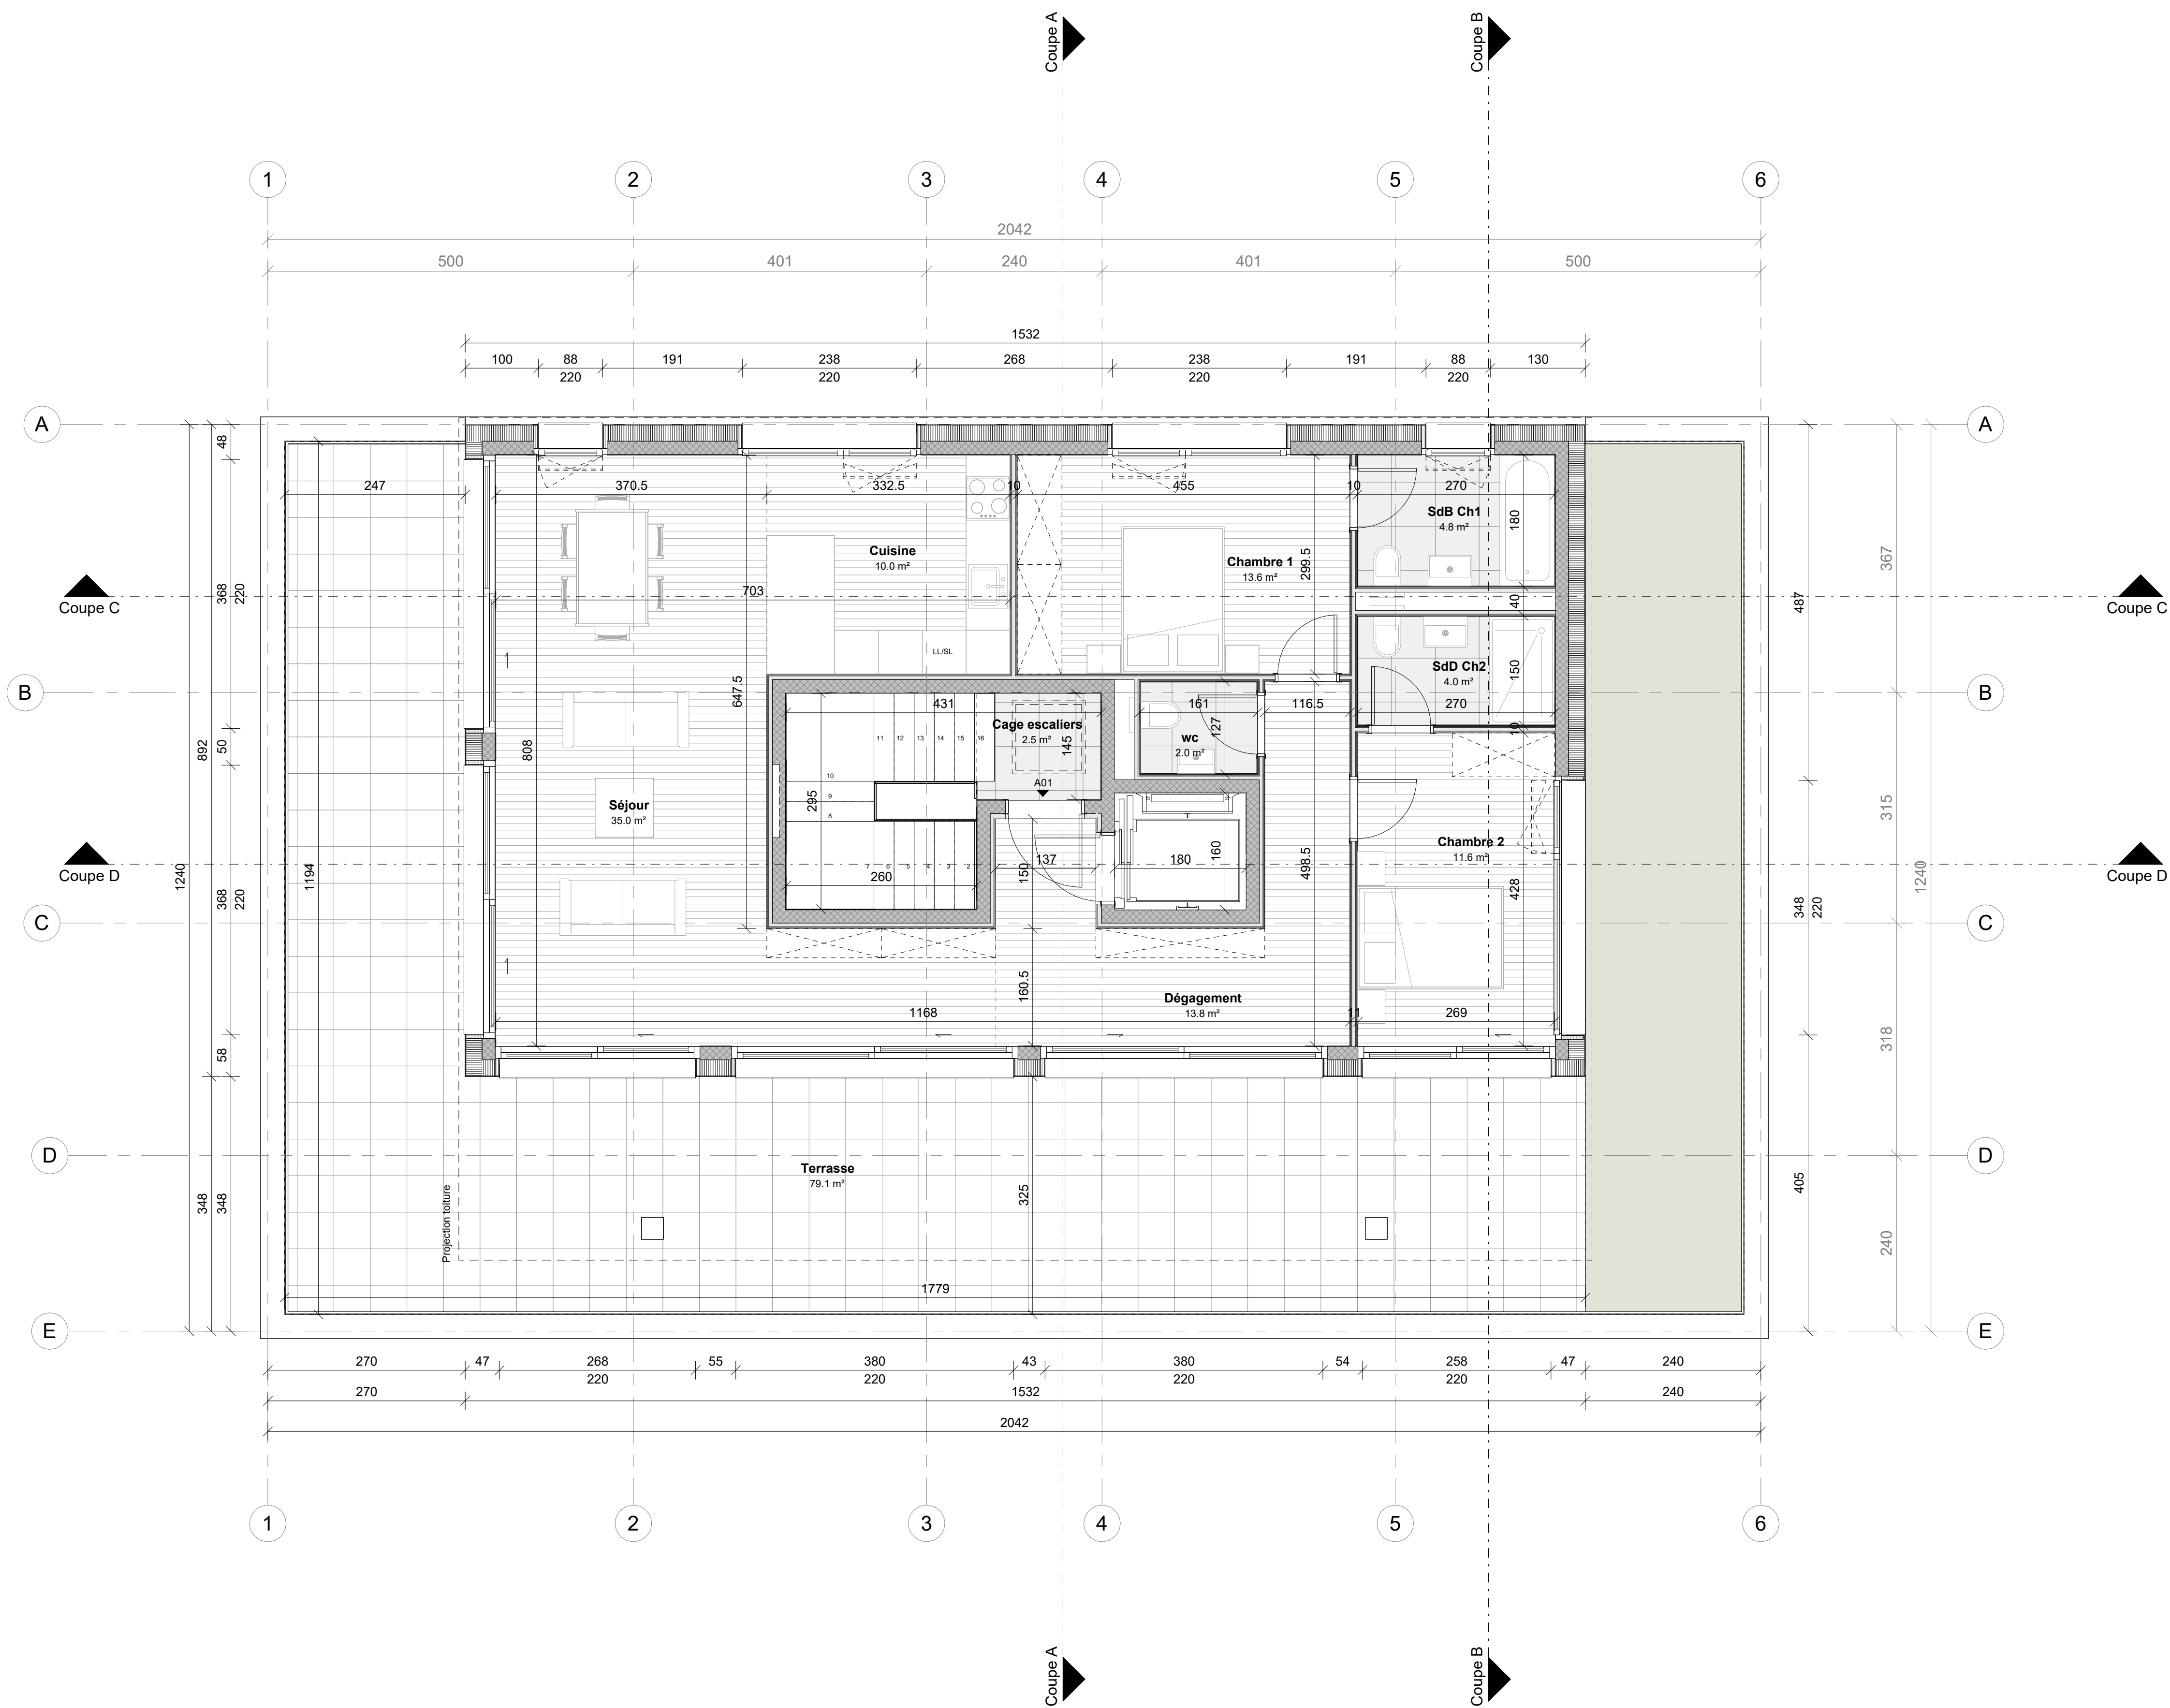

Autorisation N°:

Construction d'un habitat groupé de 5 logements


Chemin des Piverts 8,
1226 Thônex

ATTIQUE

Dessinateur: sb	Echelle: 1 : 50	N° de Plan: 103 A
Email: info@bosmc.ch	Format: A1	
Affaire: 199-0-E-25	Date: 26.08.2025	

Révisions			
Ind.	Date	Description	Par
A	27.11.2025	Maj implantation	

BOS Manager Constructeur
Rue Eugène Marziano, 35
1227 Genève
T+41(0)22 566 03 40
info@bosmc.ch

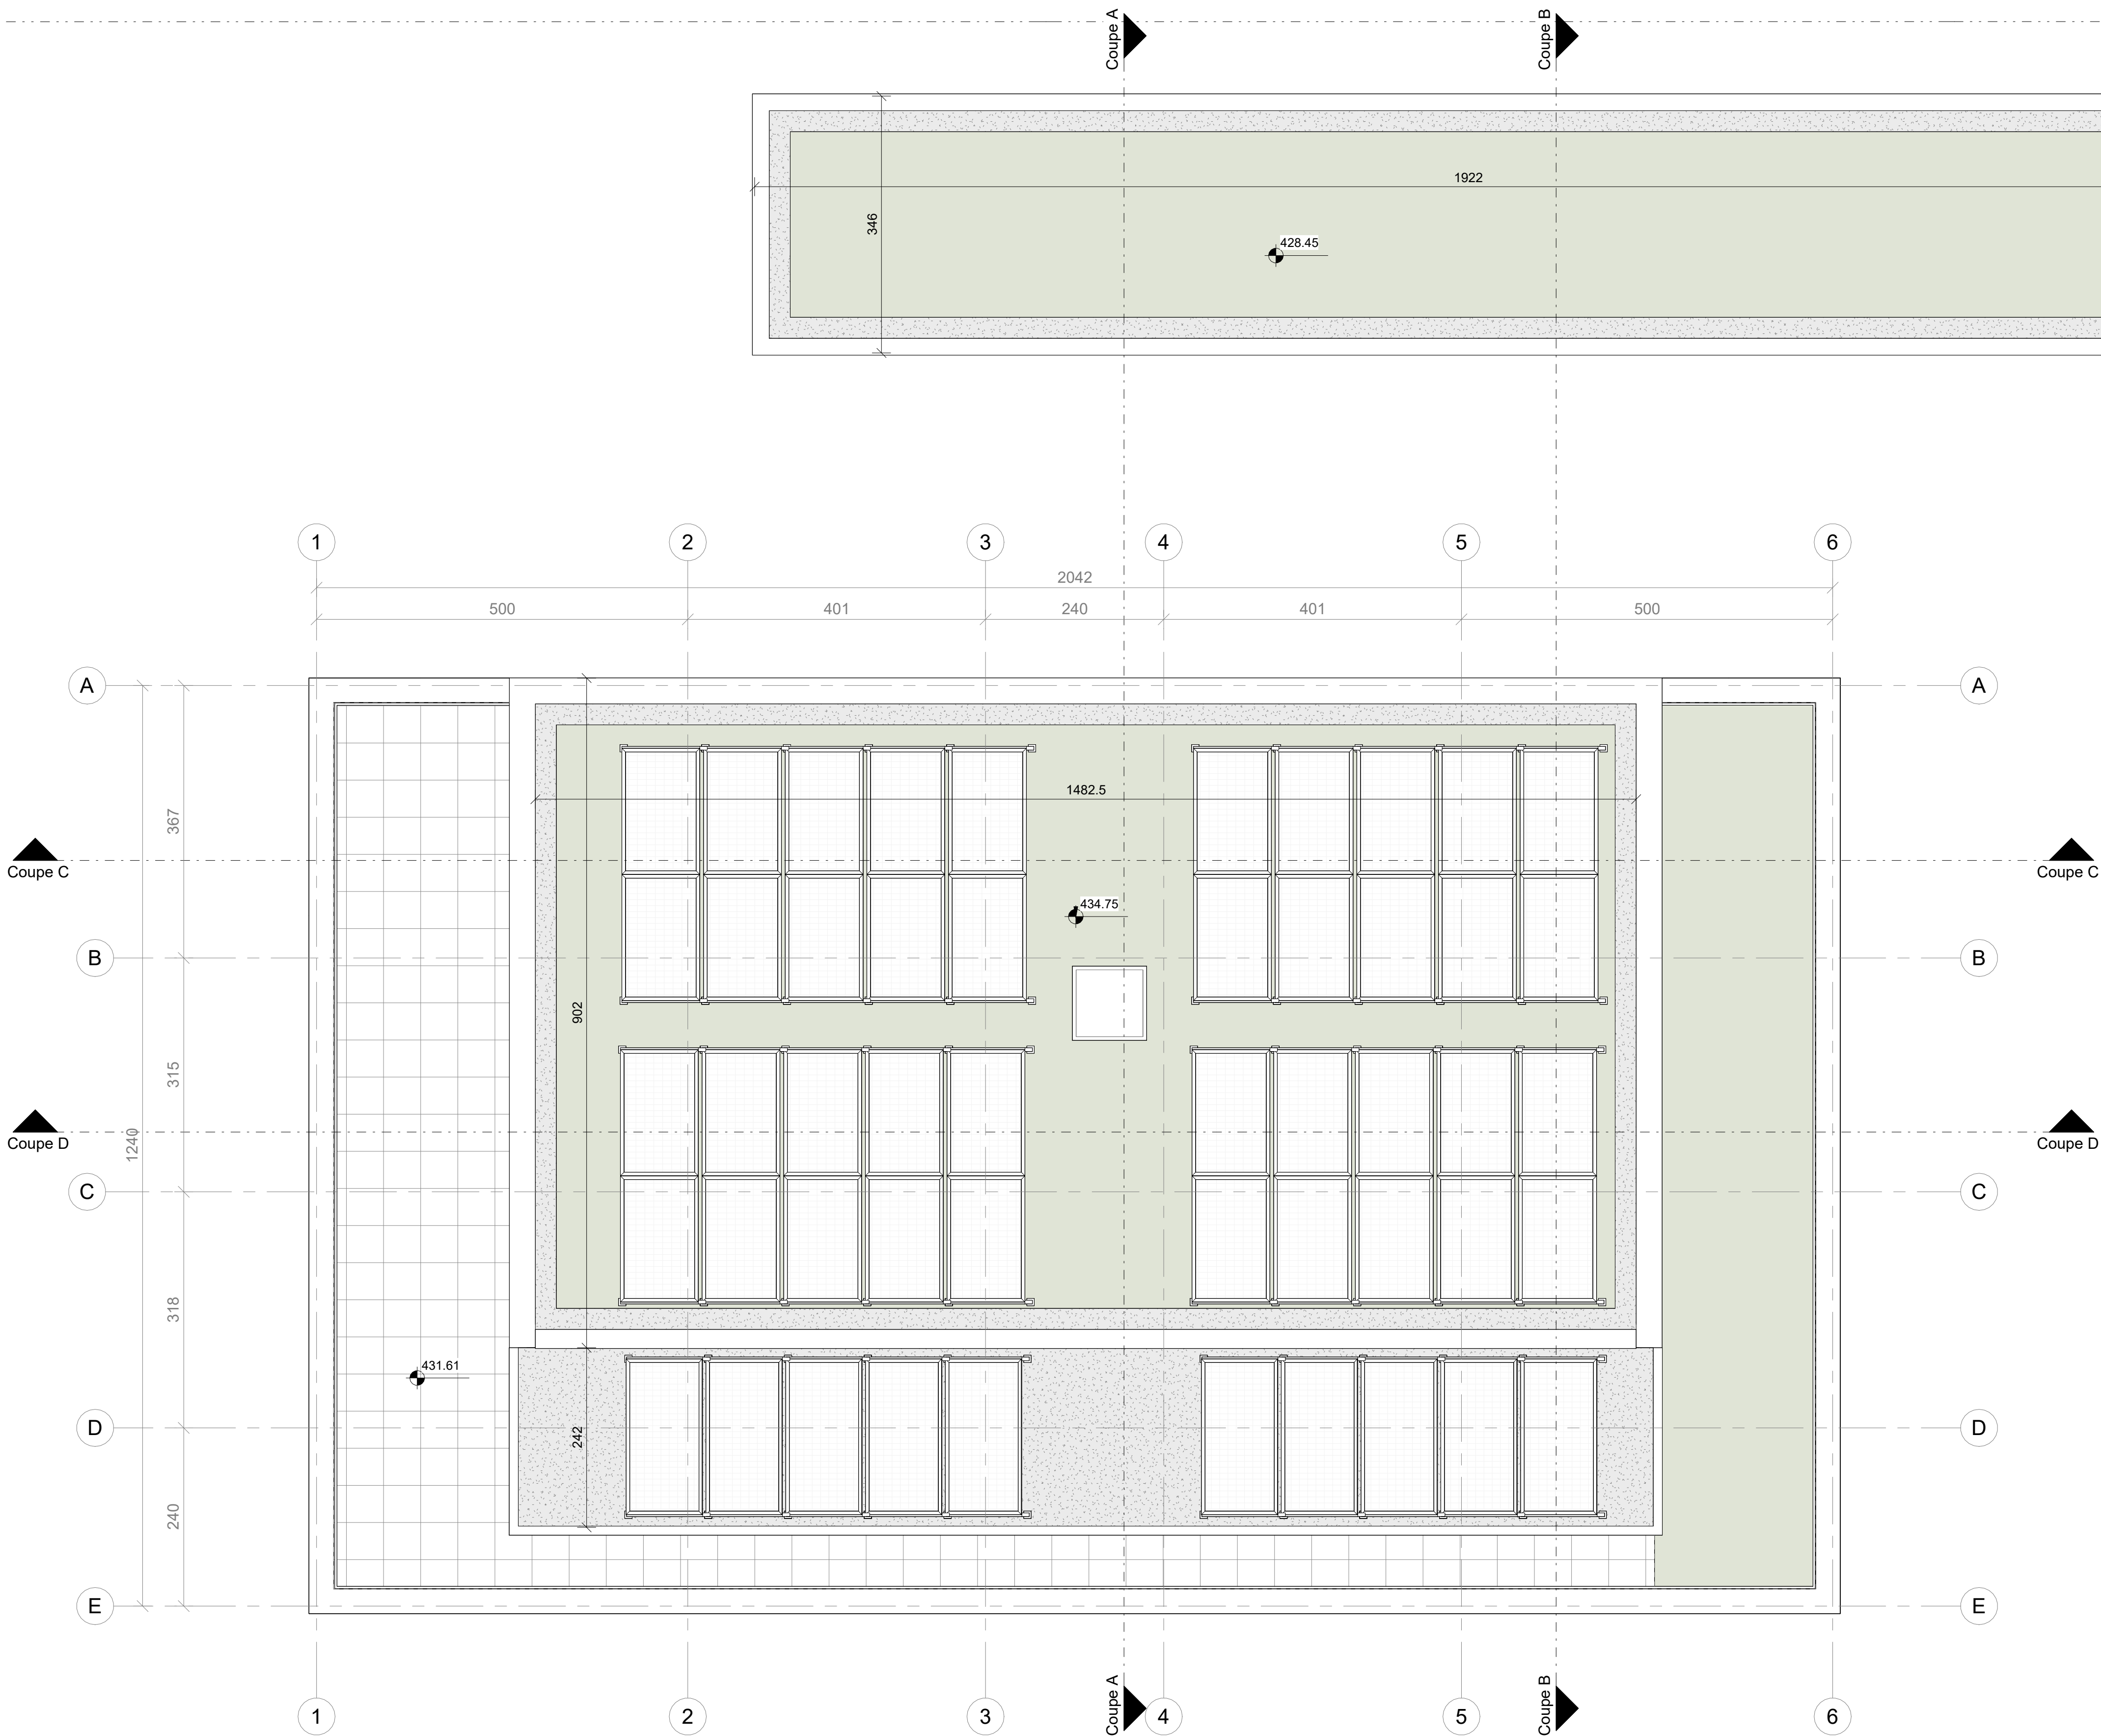

Autorisation N°:

Construction d'un habitat groupé de 5 logements

Chemin des Piverts 8,
1226 Thônex

TOITURE

Dessinateur: sb

Echelle: 1 : 50

N° de Plan:

Email: info@bosmc.ch

Format: A1

104

A

Affaire: 199-0-E-25

Date: 26.08.2025

Révisions			
Ind.	Date	Description	Par
A	27.11.2025	Maj implantation	

BOS Manager Constructeur

Rue Eugène Marziano, 35

1227 Genève

T+41(0)22 566 03 40

info@bosmc.ch

P:\BOS Architectes\5 - Etudes\199-000-E-25 - PIV- Habitat Groupé - Chemin des Piverts 8 - THÔNEX\PIVERTS-CONTRATS 3.rvt