




Liegenschaft	Hochhaus, Bondelistrasse 66, 3084 Wabern
Haus	Nr. 66
Zimmer	3.0
Lage	12. Obergeschoss
Fläche	ca. 60 m ²
Objekt-Nummer	1210

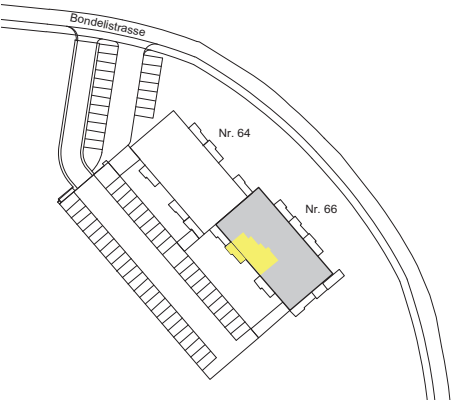

Situation

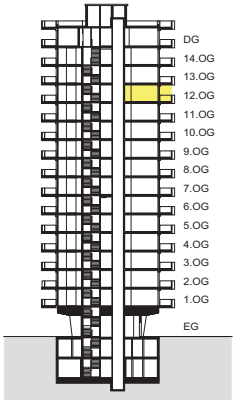

Schnitt

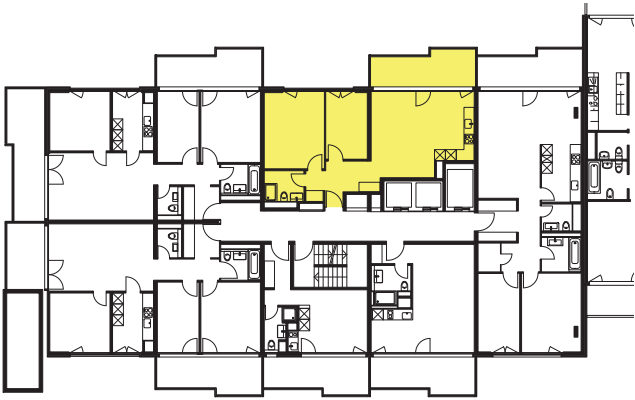

Grundriss-Übersicht

Grundriss
Massstab 1:110

