

Anmeldung für Mietinteressenten

Liegenschaft: Luvreu Nr. 24 Cazis Bezug ca.1. September 2026 Intressiert an ankreuzen:

		Mietzins + NK	
EG West Maisonette	5 Zi.Wg 143 m2 BGF	1900 + 160	☐
EG Ost Maisonette	6 Zi.Wg 156 m2 BGF	2000 + 180	☐
2. OG West	3.5 Zi. Wg 84.5 m2 BGF	1400 + 140	☐
2. OG Ost	2.5 Zi.Wg 71.5 m2 BGF	1300 + 130	☐
Dachwohnung	3.5 Zi.Wg 91 m2+1.5 BGF	1700 + 150	☐
Tiefgaragenplatz	Anzahl angeben	100	Stk.
Kaution:	3000 bis 4000	Mietantritt möglich:	

Name 1: Vorname 1:

Name 2: Vorname 2:

Zivilstand: G'Datum:

jetzige Wohnadresse:

Beruf:

Arbeitgeber:

Telefon-Nr.: Privat..... Geschäft.....

Dient die Mietsache als Familienwohnung: ja nein

Wieviele Personen werden das Objekt bewohnen?

Wieviele Autos besitzen Sie?

Besitzen Sie Haustiere? Welche?

Spezielles bitte auf der Rückseite:

Adresse des jetzigen Vermieters?

In Miete seit:

Grund des Wohnungswechsels:

Privathaftpflichtversicherung, Police

Versicherungsgesellschaft:

Wurden sie in den letzten 5 Jahren betrieben: ja nein

Bemerkungen: (ev. Rückseite)

Ort und Datum: Unterschrift:


Ort und Datum: Unterschrift:


Gian Pelican Rofna 33 7418 Tomils T.079 881 59 17 gian.pelican@hotmail.com

<https://maps.app.goo.gl/Rq1TvpcNeuCqo4Xd8>



PELICAN IMMOBILIEN AG
ROFNA 33
7018 TOMILS
079/423 04 74

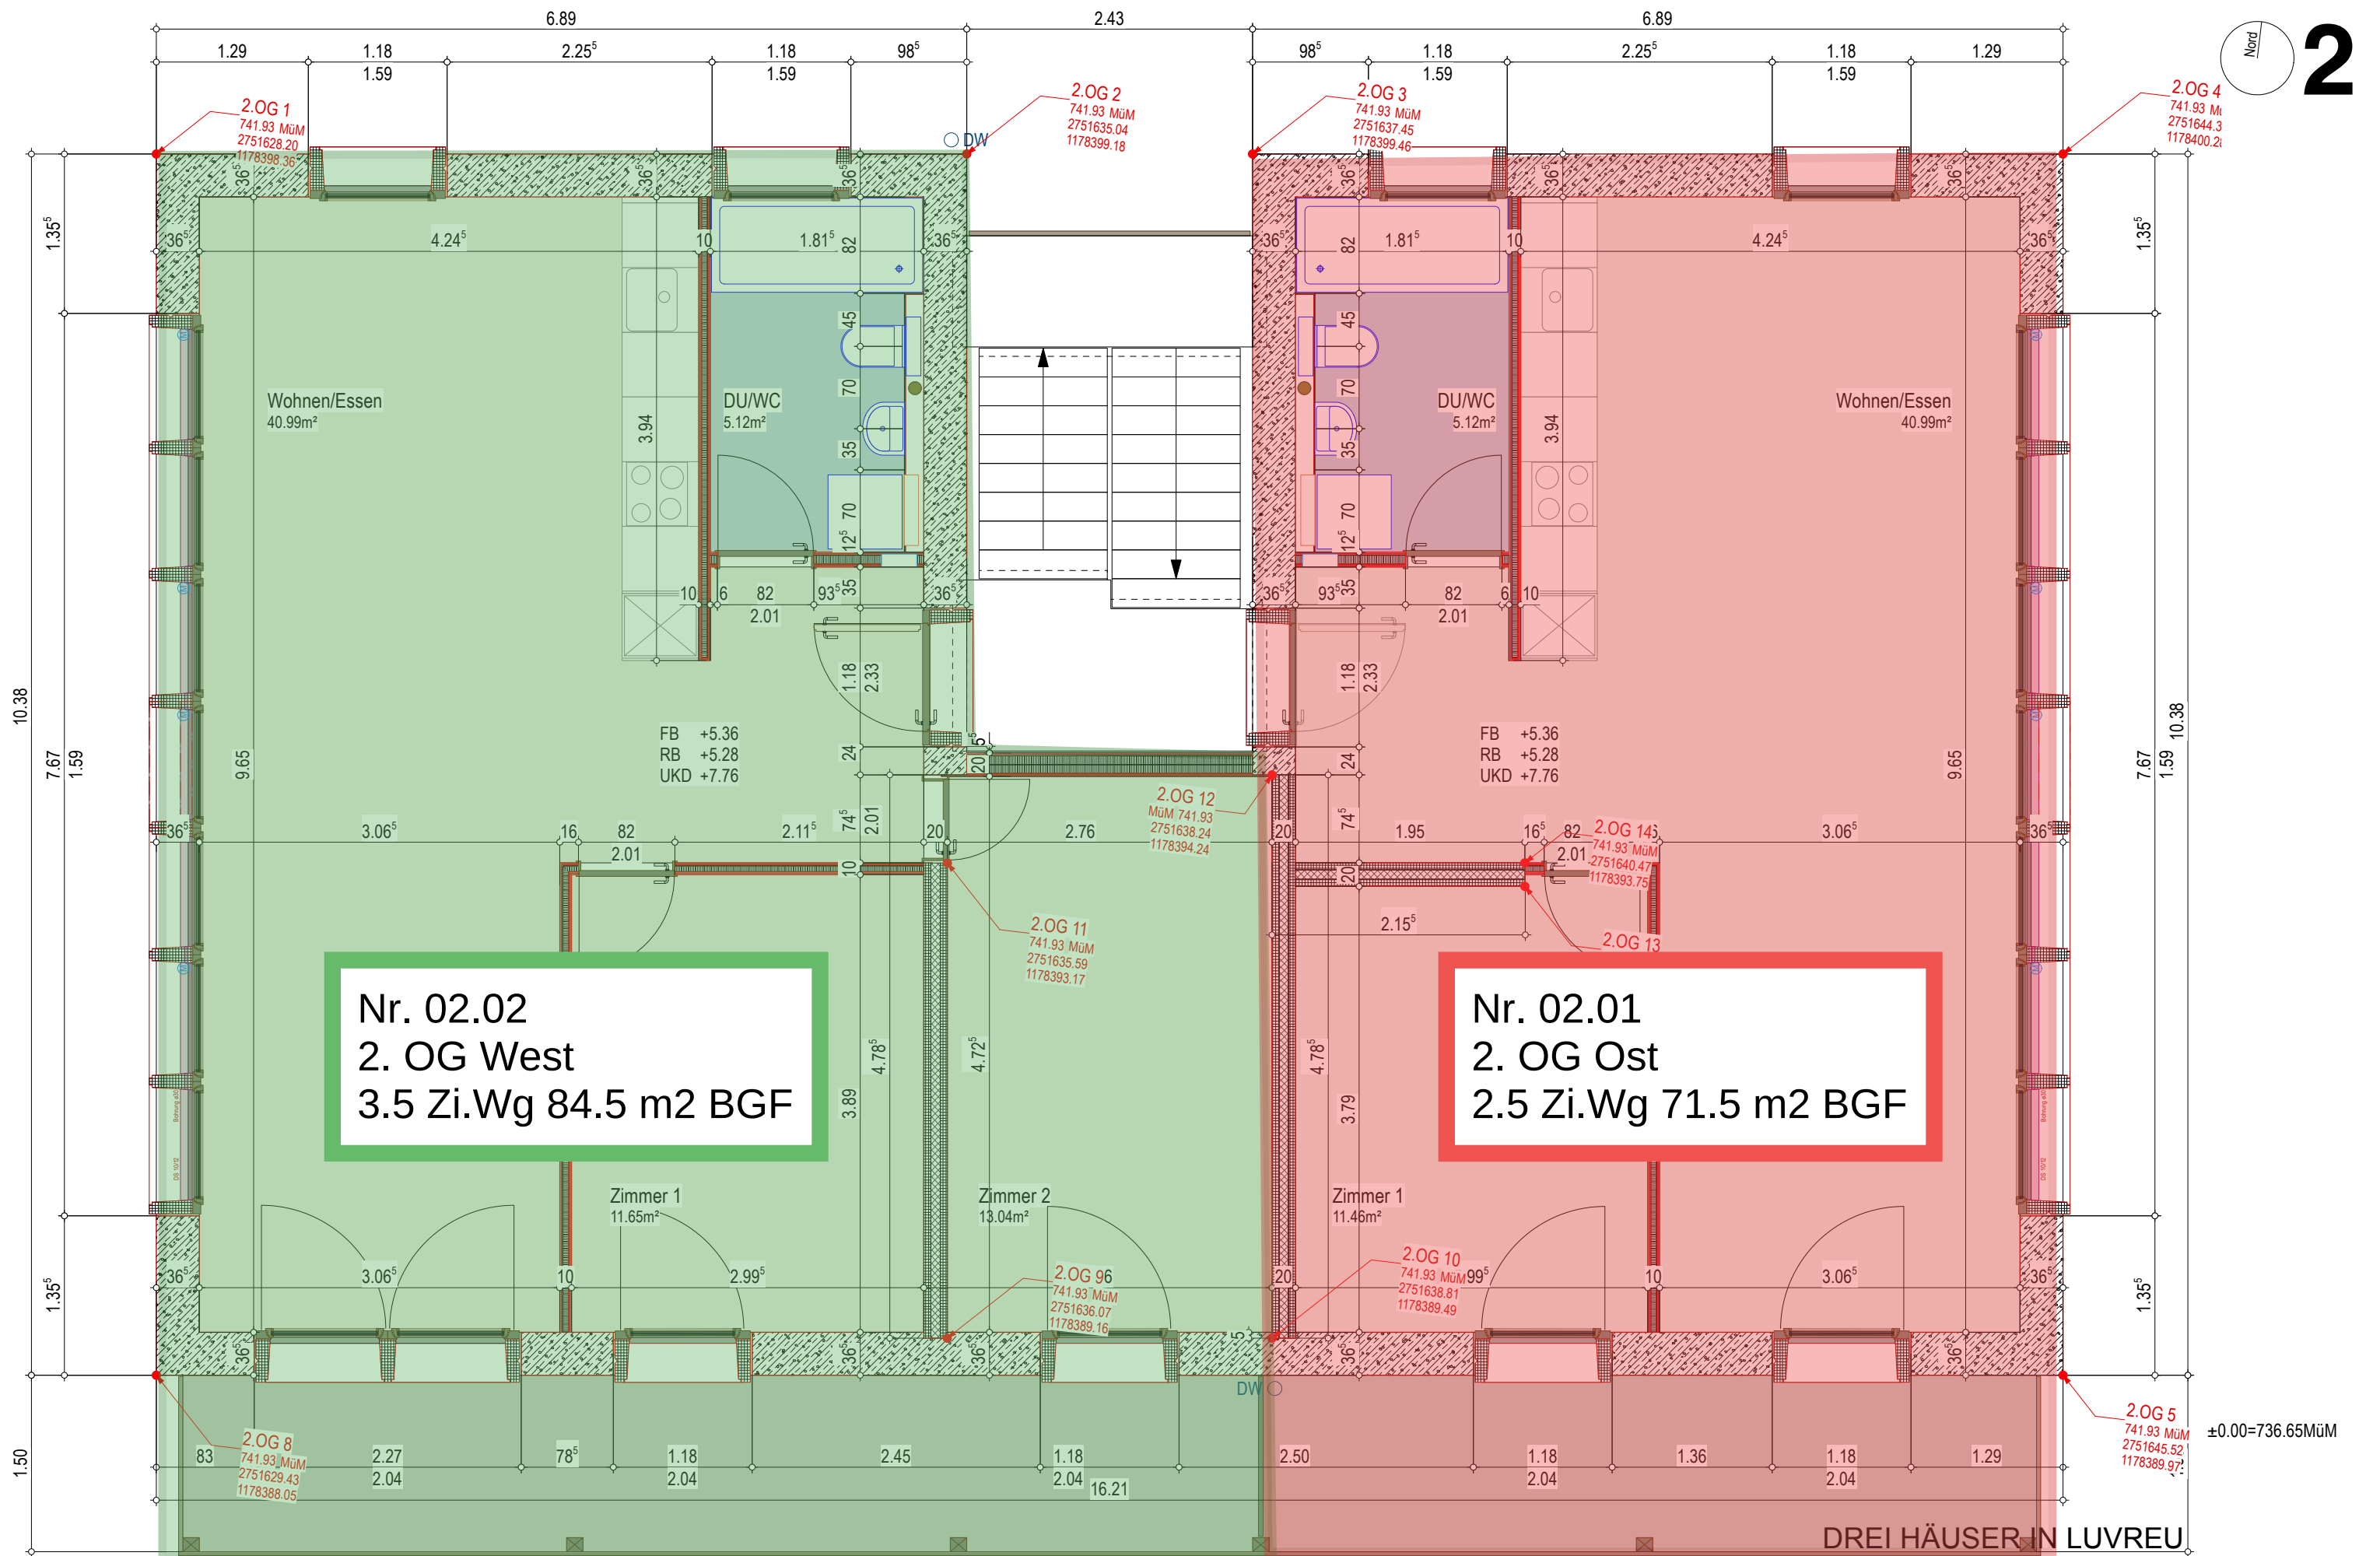


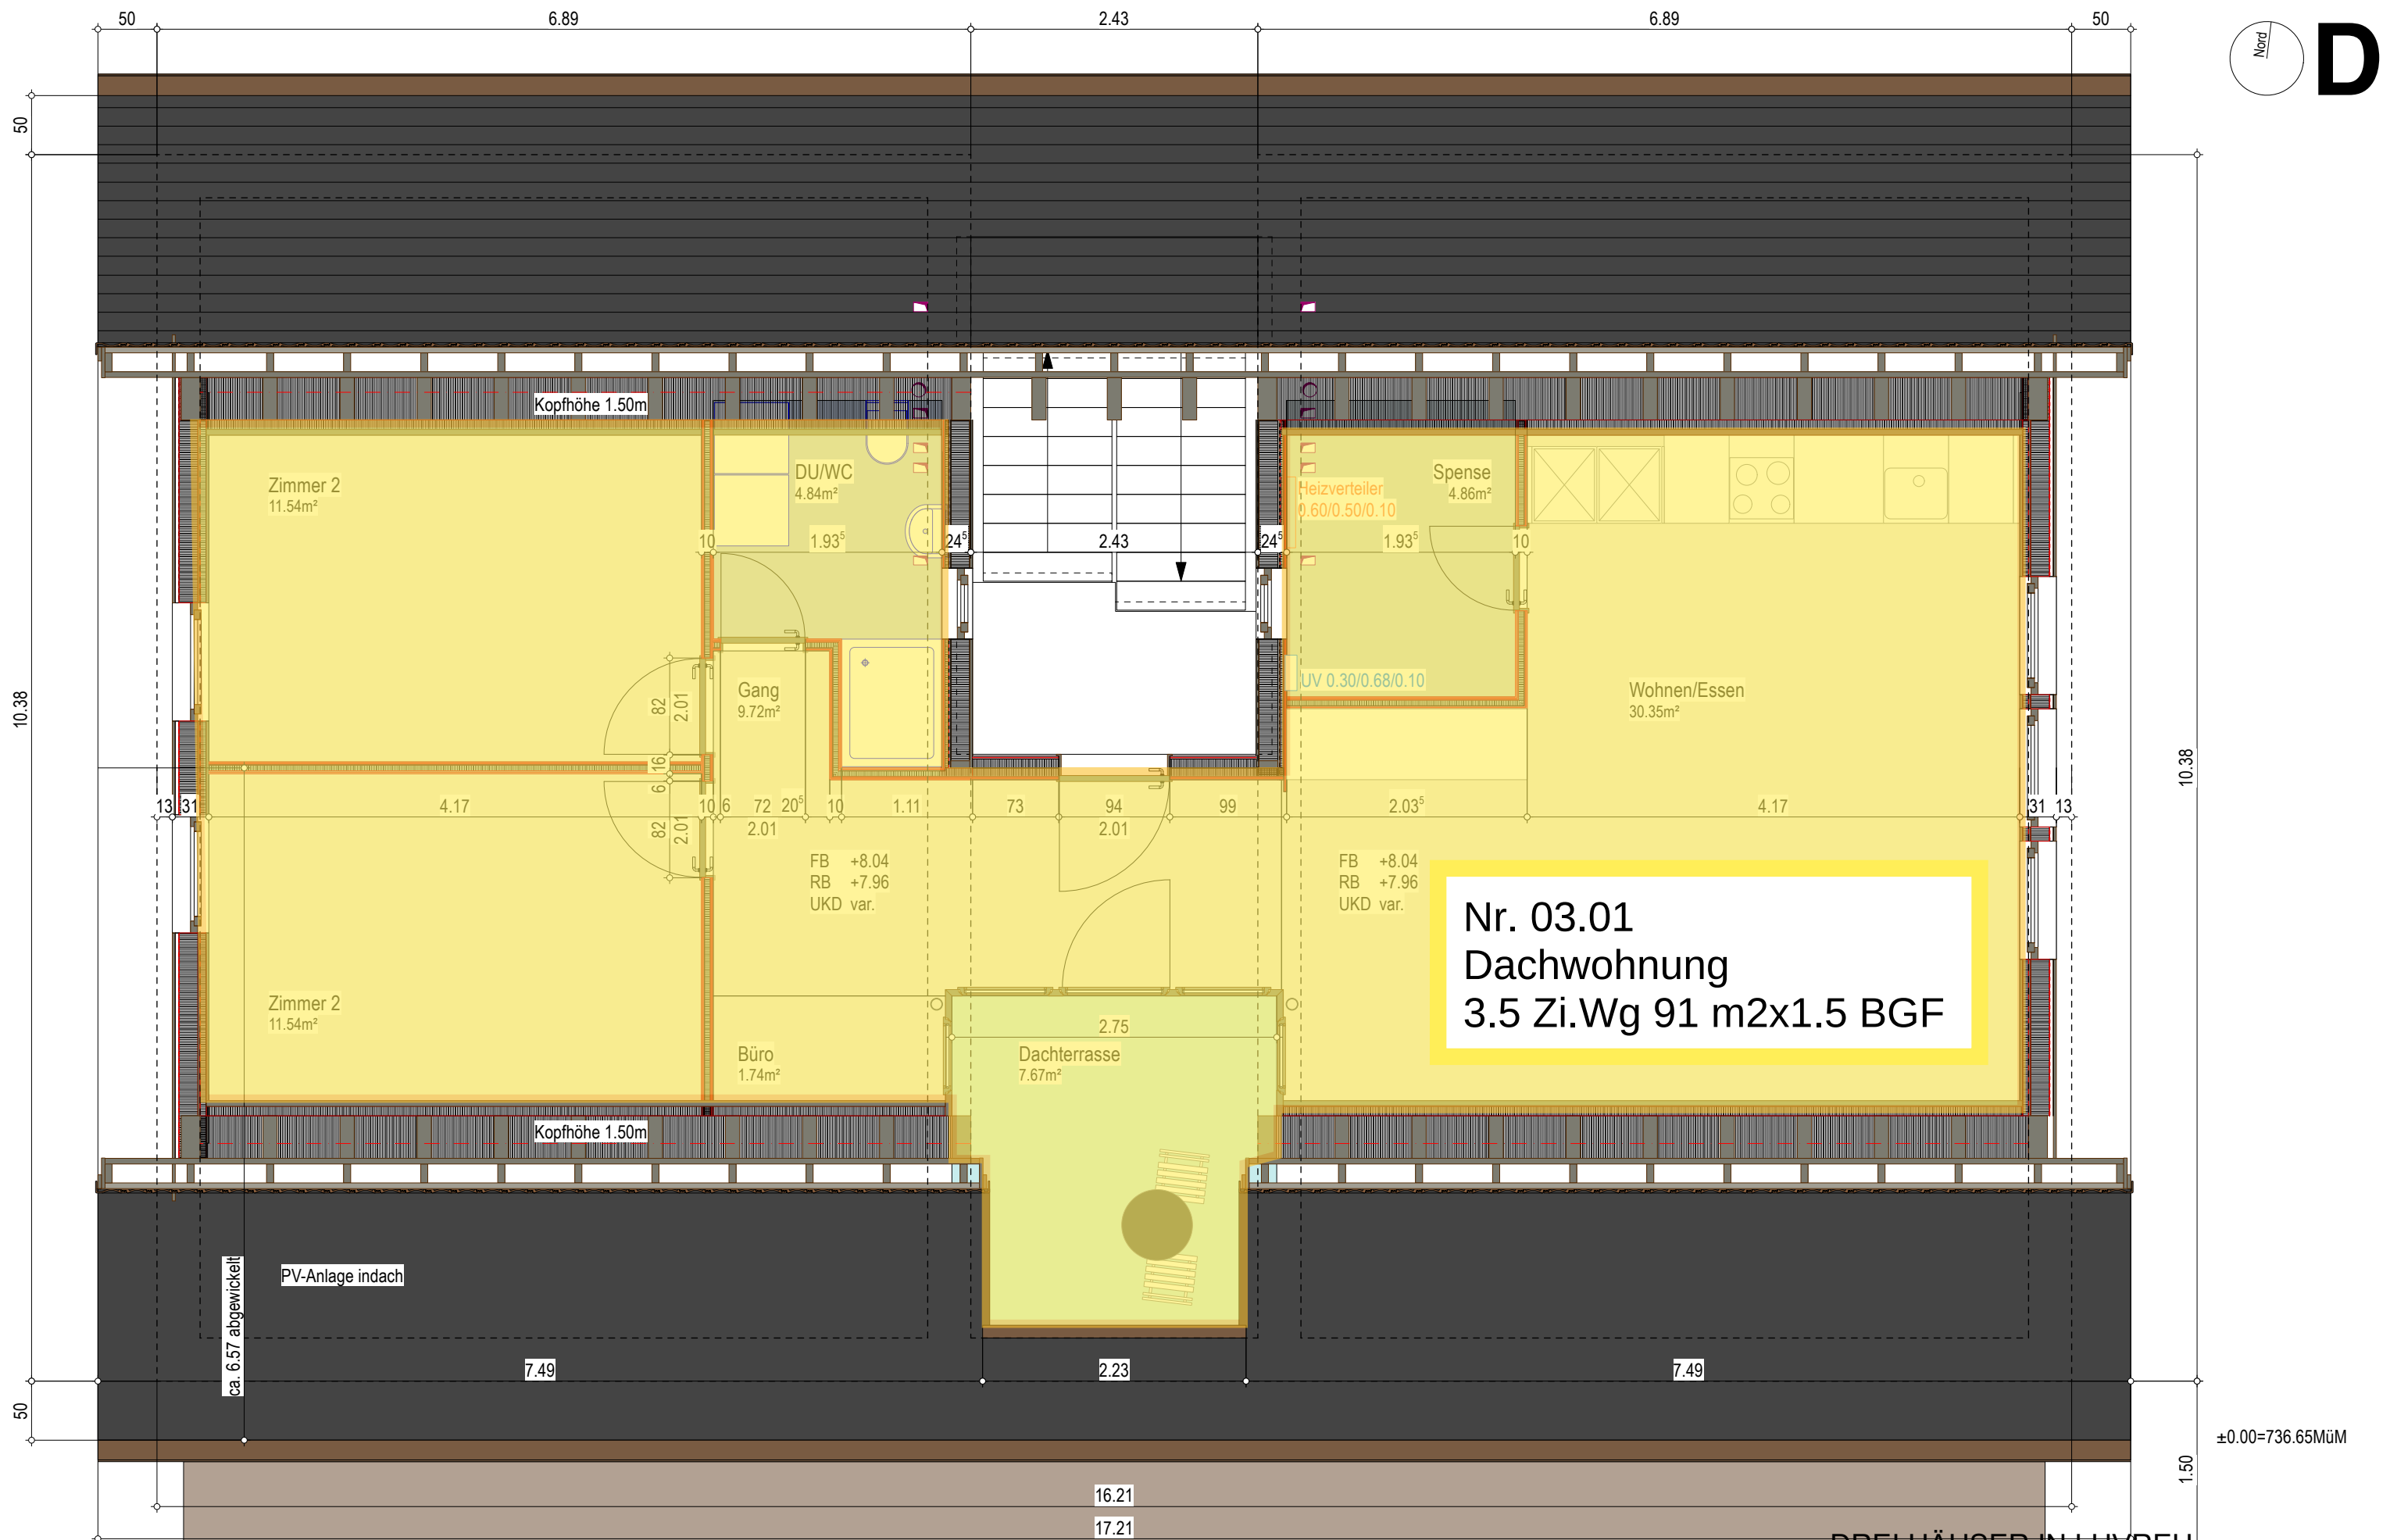


DREI HÄUSER IN LUVREU

GRUNDRISS GESCHOSS D HAUS 3

NUMMER 105 DATUM 05.06.25
MASSSTAB 1 : 50 REVISION 09.02.26

PELICAN IMMOBILIEN AG
ROFNA 33
7018 TOMILS
079/423 04 74

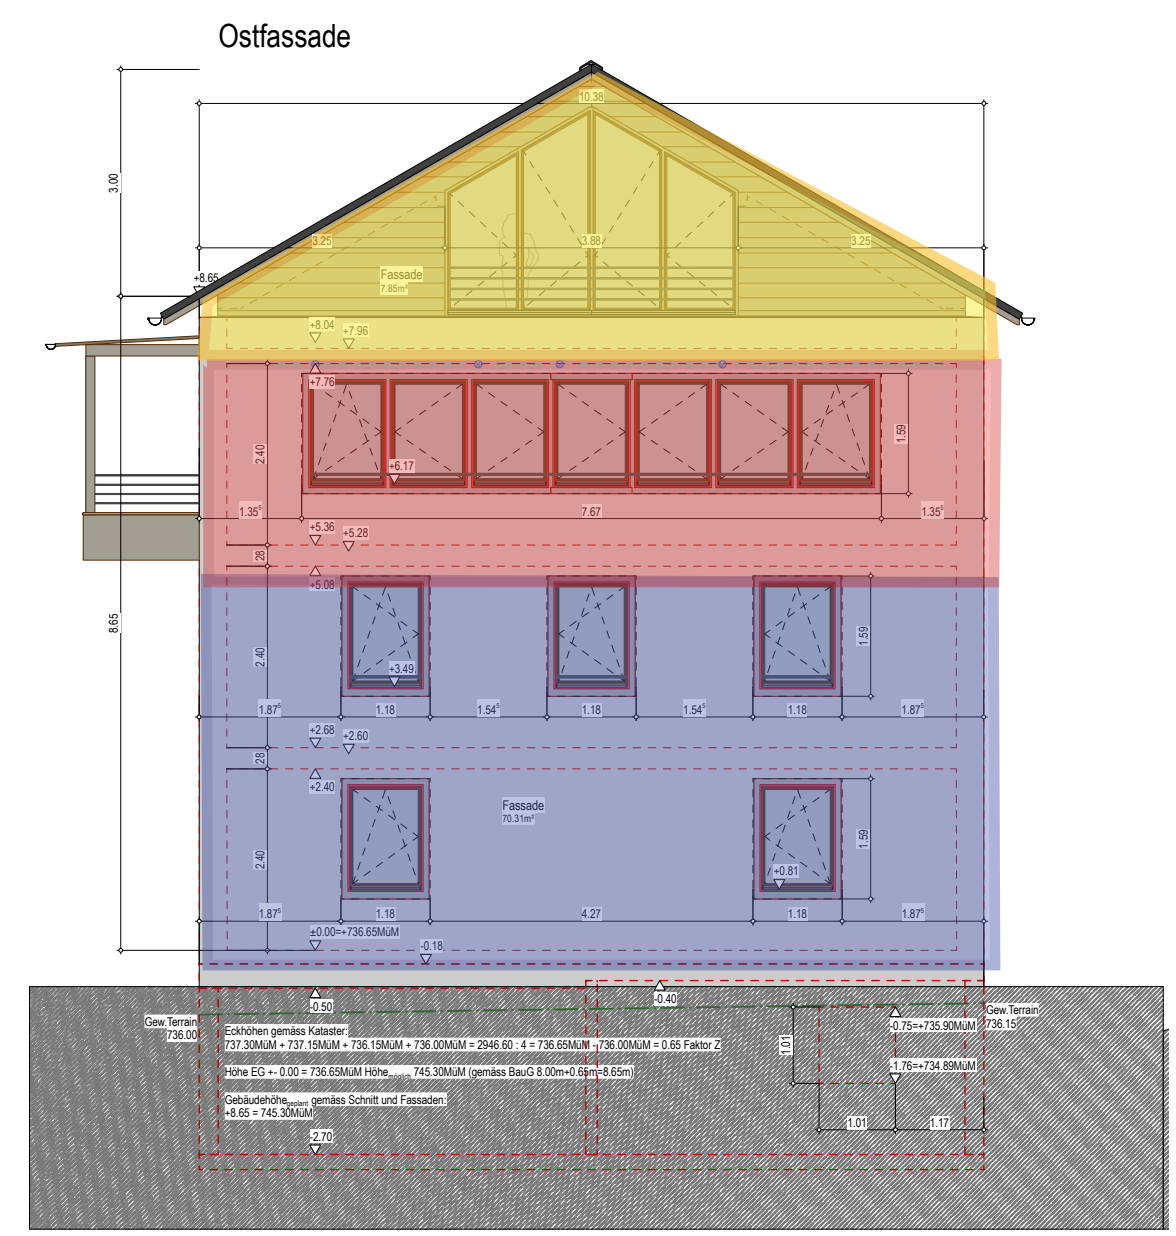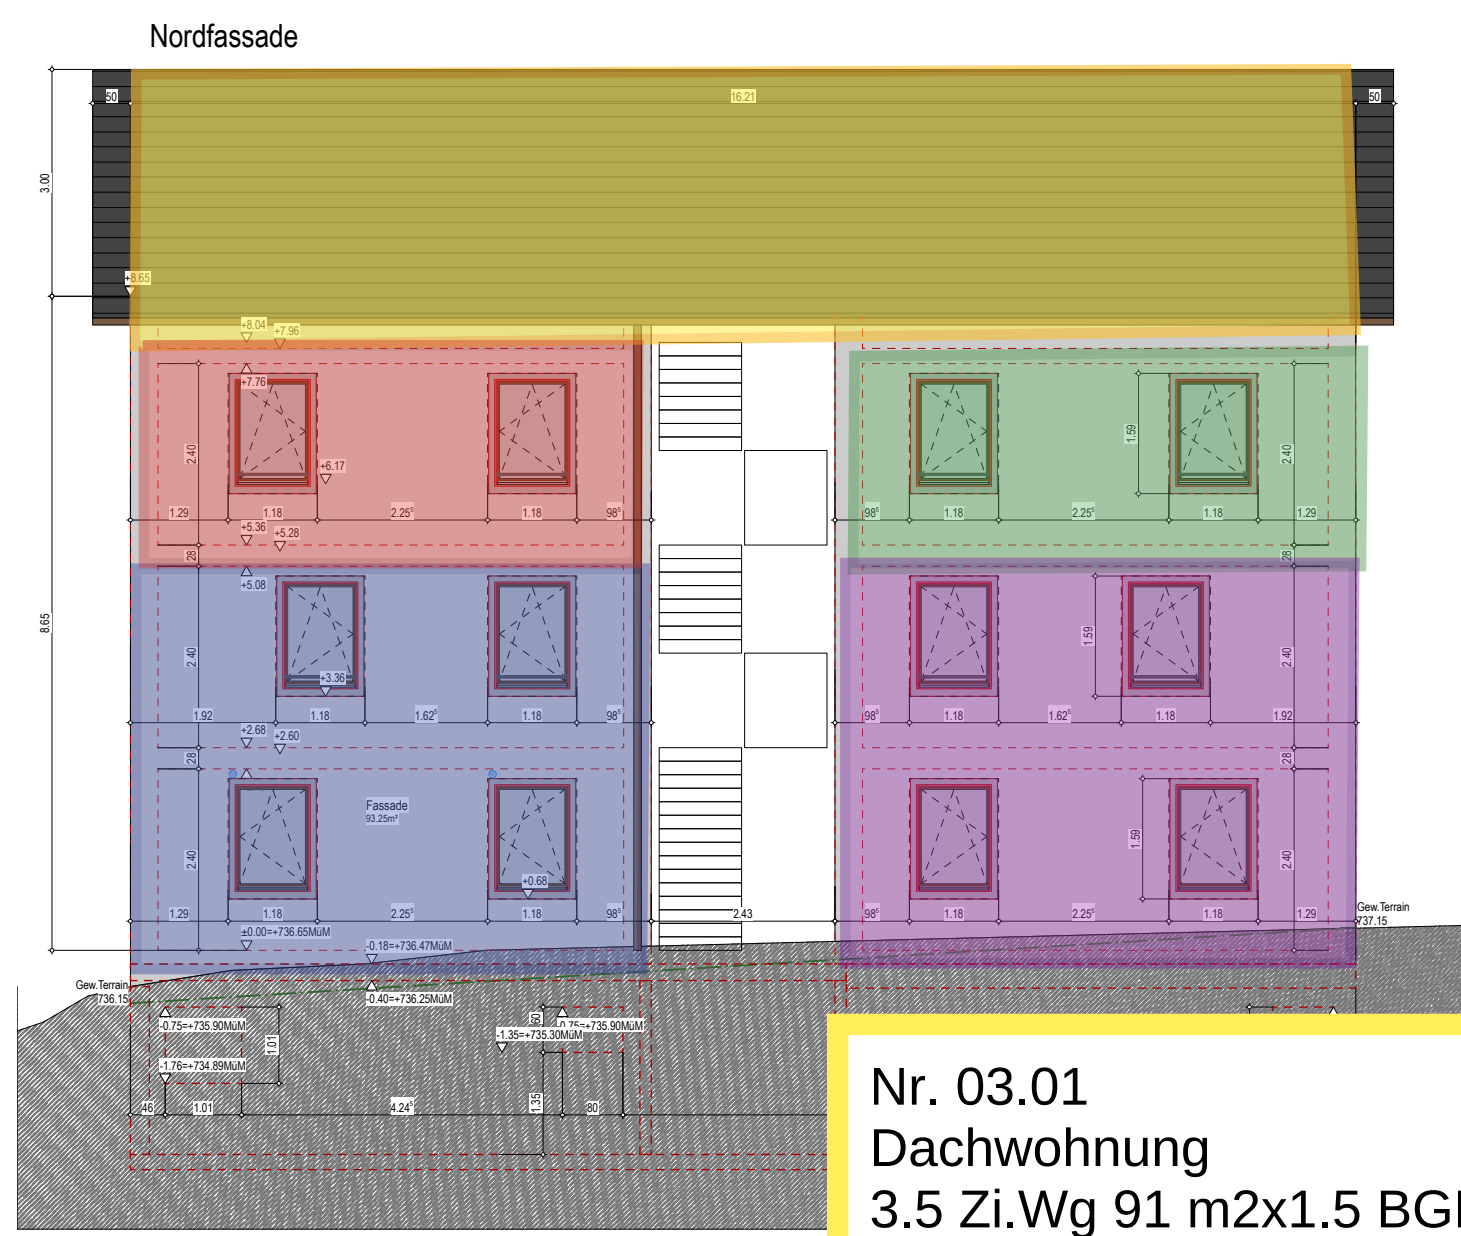

Nr. 03.01
Dachwohnung
3.5 Zi.Wg 91 m2x1.5 BGF

Nr. 02.01
2. OG Ost
2.5 Zi.Wg 71.5 m2 BGF


Nr. 02.02
2. OG West
3.5 Zi.Wg 84.5 m2 BGF

Nr. 00.01
EG Ost Maisonette
6 Zi.Wg 156 m2 BGF
mit Terrasse

Nr. 00.02
EG West Maisonette
5 Zi.Wg 142 m2 BGF
mit Terrasse

±0.00=736.65MüM

DREI HÄUSER IN LUVREU			
FASSADEN Nord/Ost		HAUS 3	PELICAN IMMOBILIEN AG
NUMMER	120	DATUM	ROFNA 33
MASSSTAB	1 : 100	REVISION	7018 TOMILS
			079/423 04 74

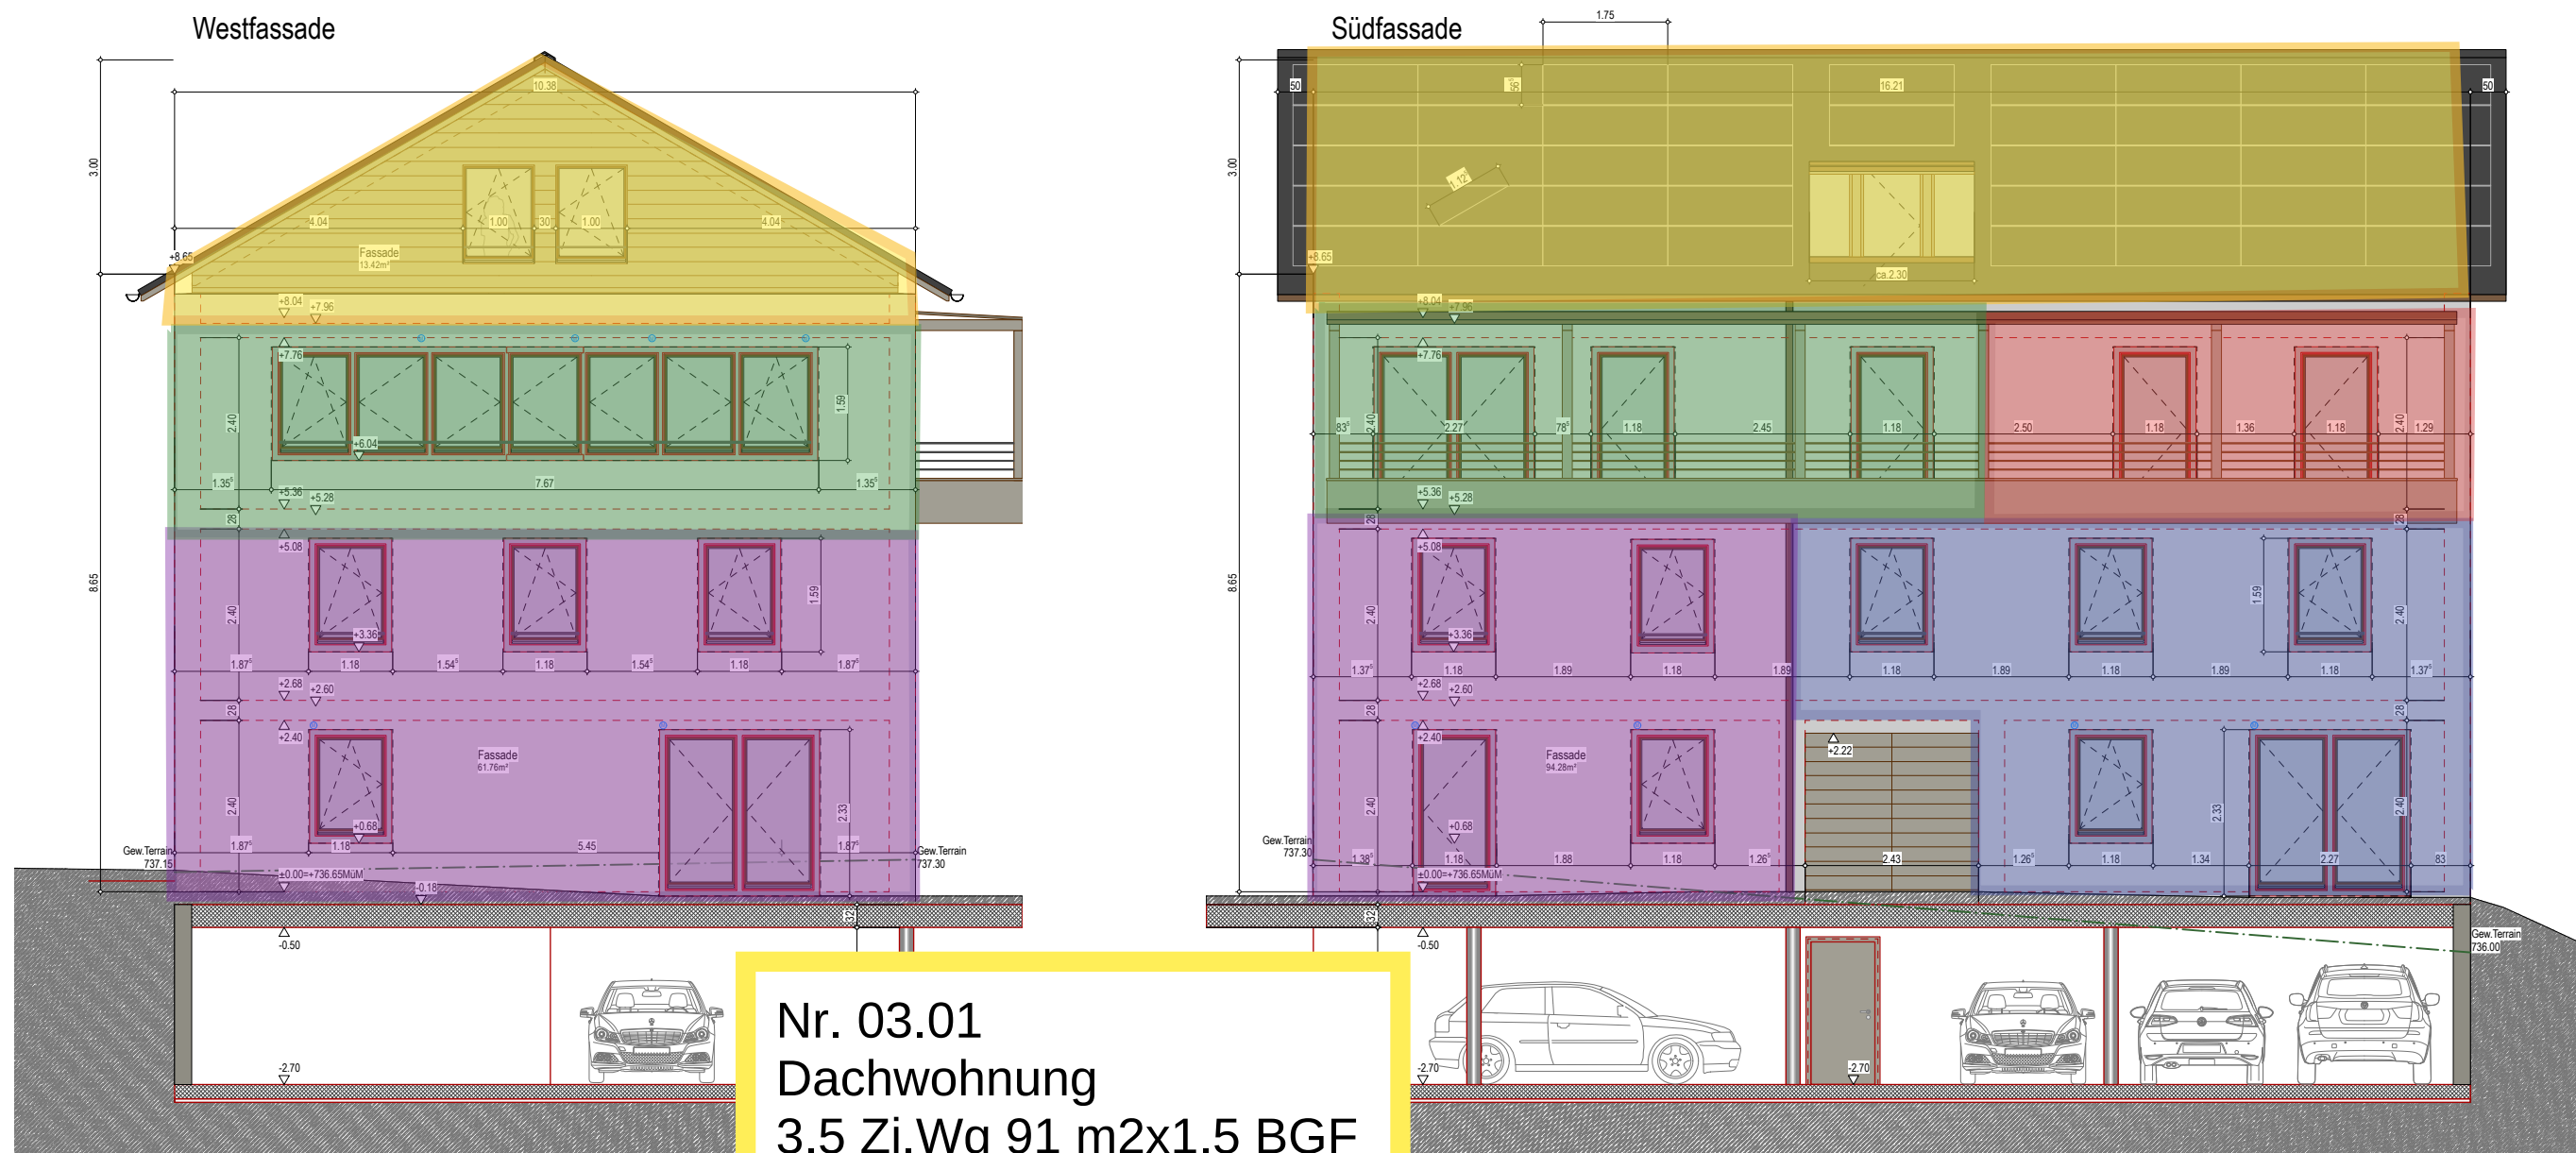

Nr. 03.01
Dachwohnung
3.5 Zi.Wg 91 m2x1.5 BGF

Nr. 02.02
2. OG West
3.5 Zi.Wg 84.5 m2 BGF

Nr. 02.01
2. OG Ost
2.5 Zi.Wg 71.5 m2 BGF

Nr. 00.02
EG West Maisonette
5 Zi.Wg 142 m2 BGF
mit Terrasse

Nr. 00.01
EG Ost Maisonette
6 Zi.Wg 156 m2 BGF
mit Terrasse

±0.00=736.65MüM

DREI HÄUSER IN LUVREU

FASSADEN Süd/West		HAUS 3		PELICAN IMMOBILIEN AG ROFNA 33 7018 TOMILS 079/423 04 74
NUMMER	121	DATUM	05.06.25	
MASSSTAB	1 : 100	REVISION	09.02.26	