


Pianta Piano Primo - Scala 1:100

APPARTAMENTO n. 4

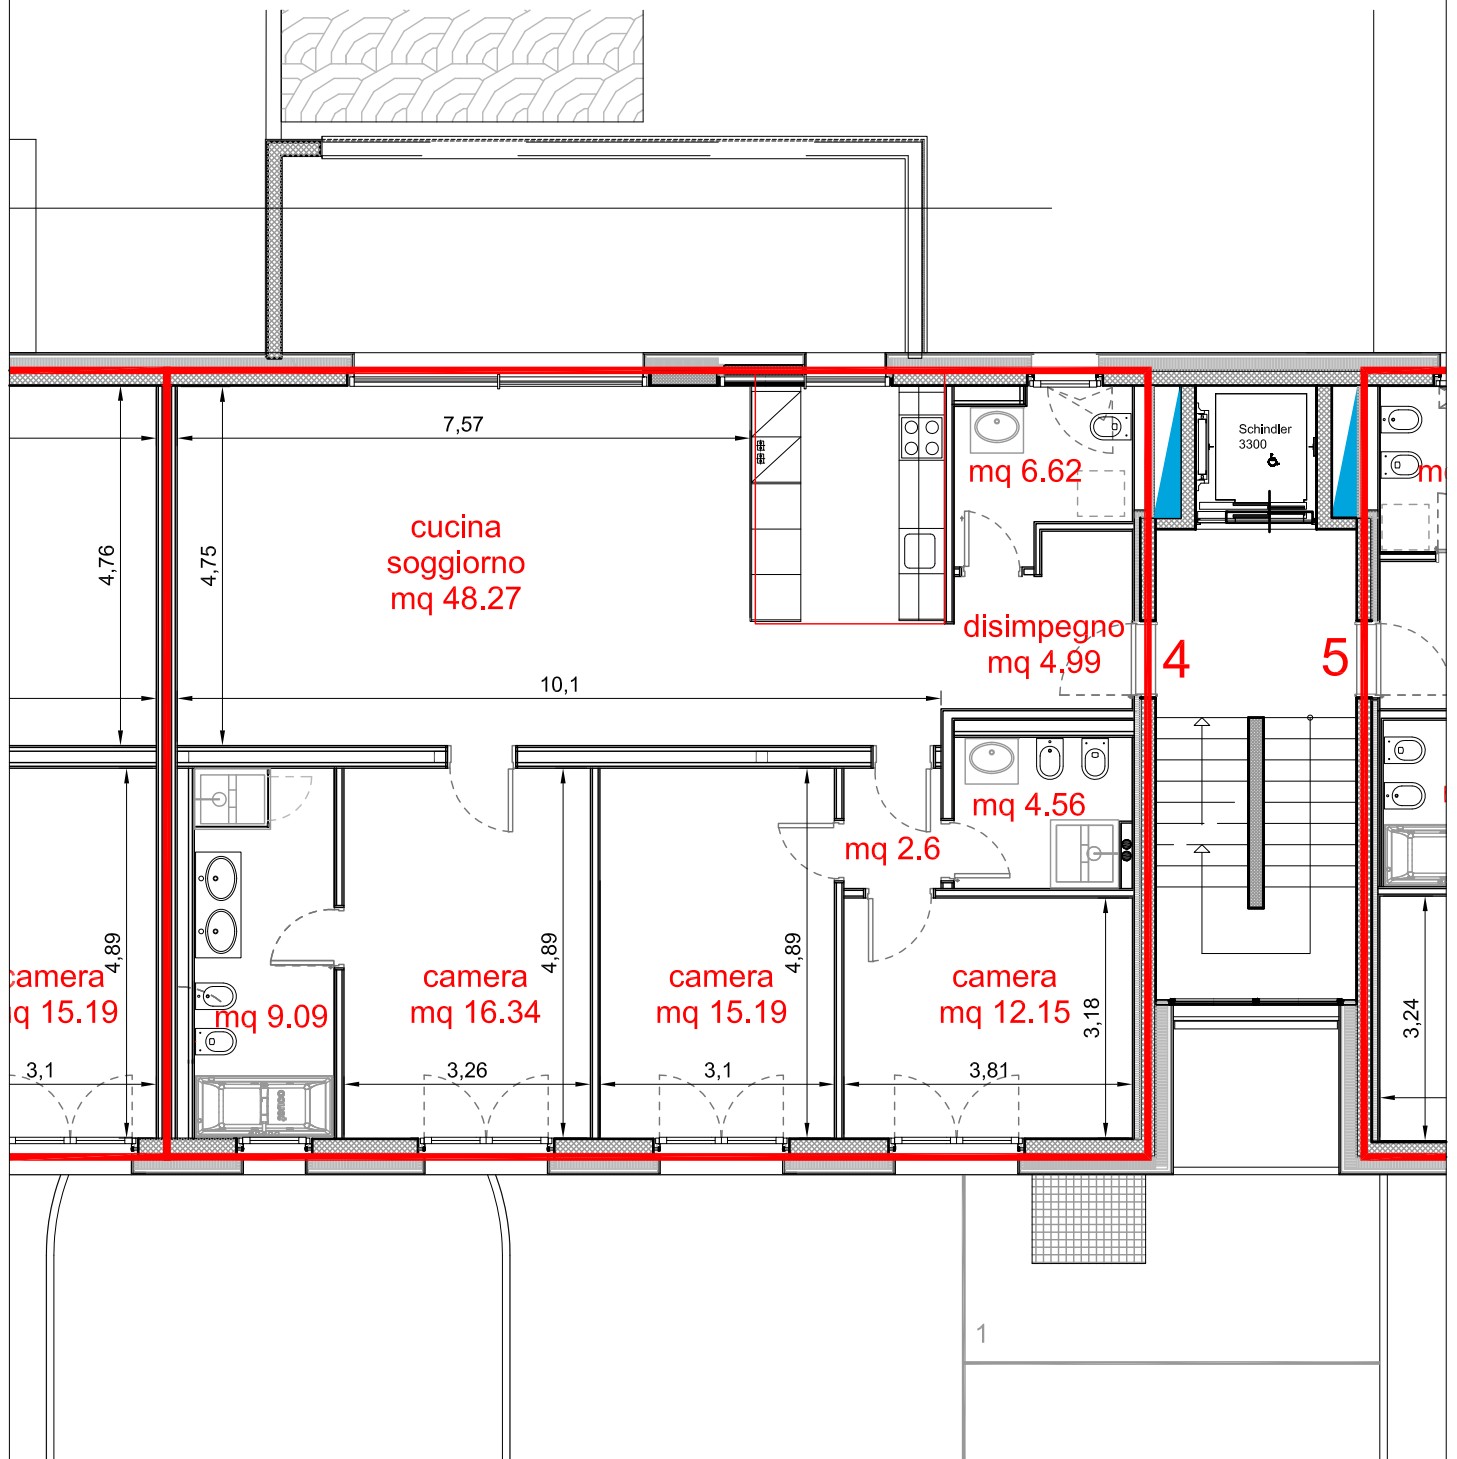

mappale 2076 Collina D'oro - Montagnola

01/03/2018