


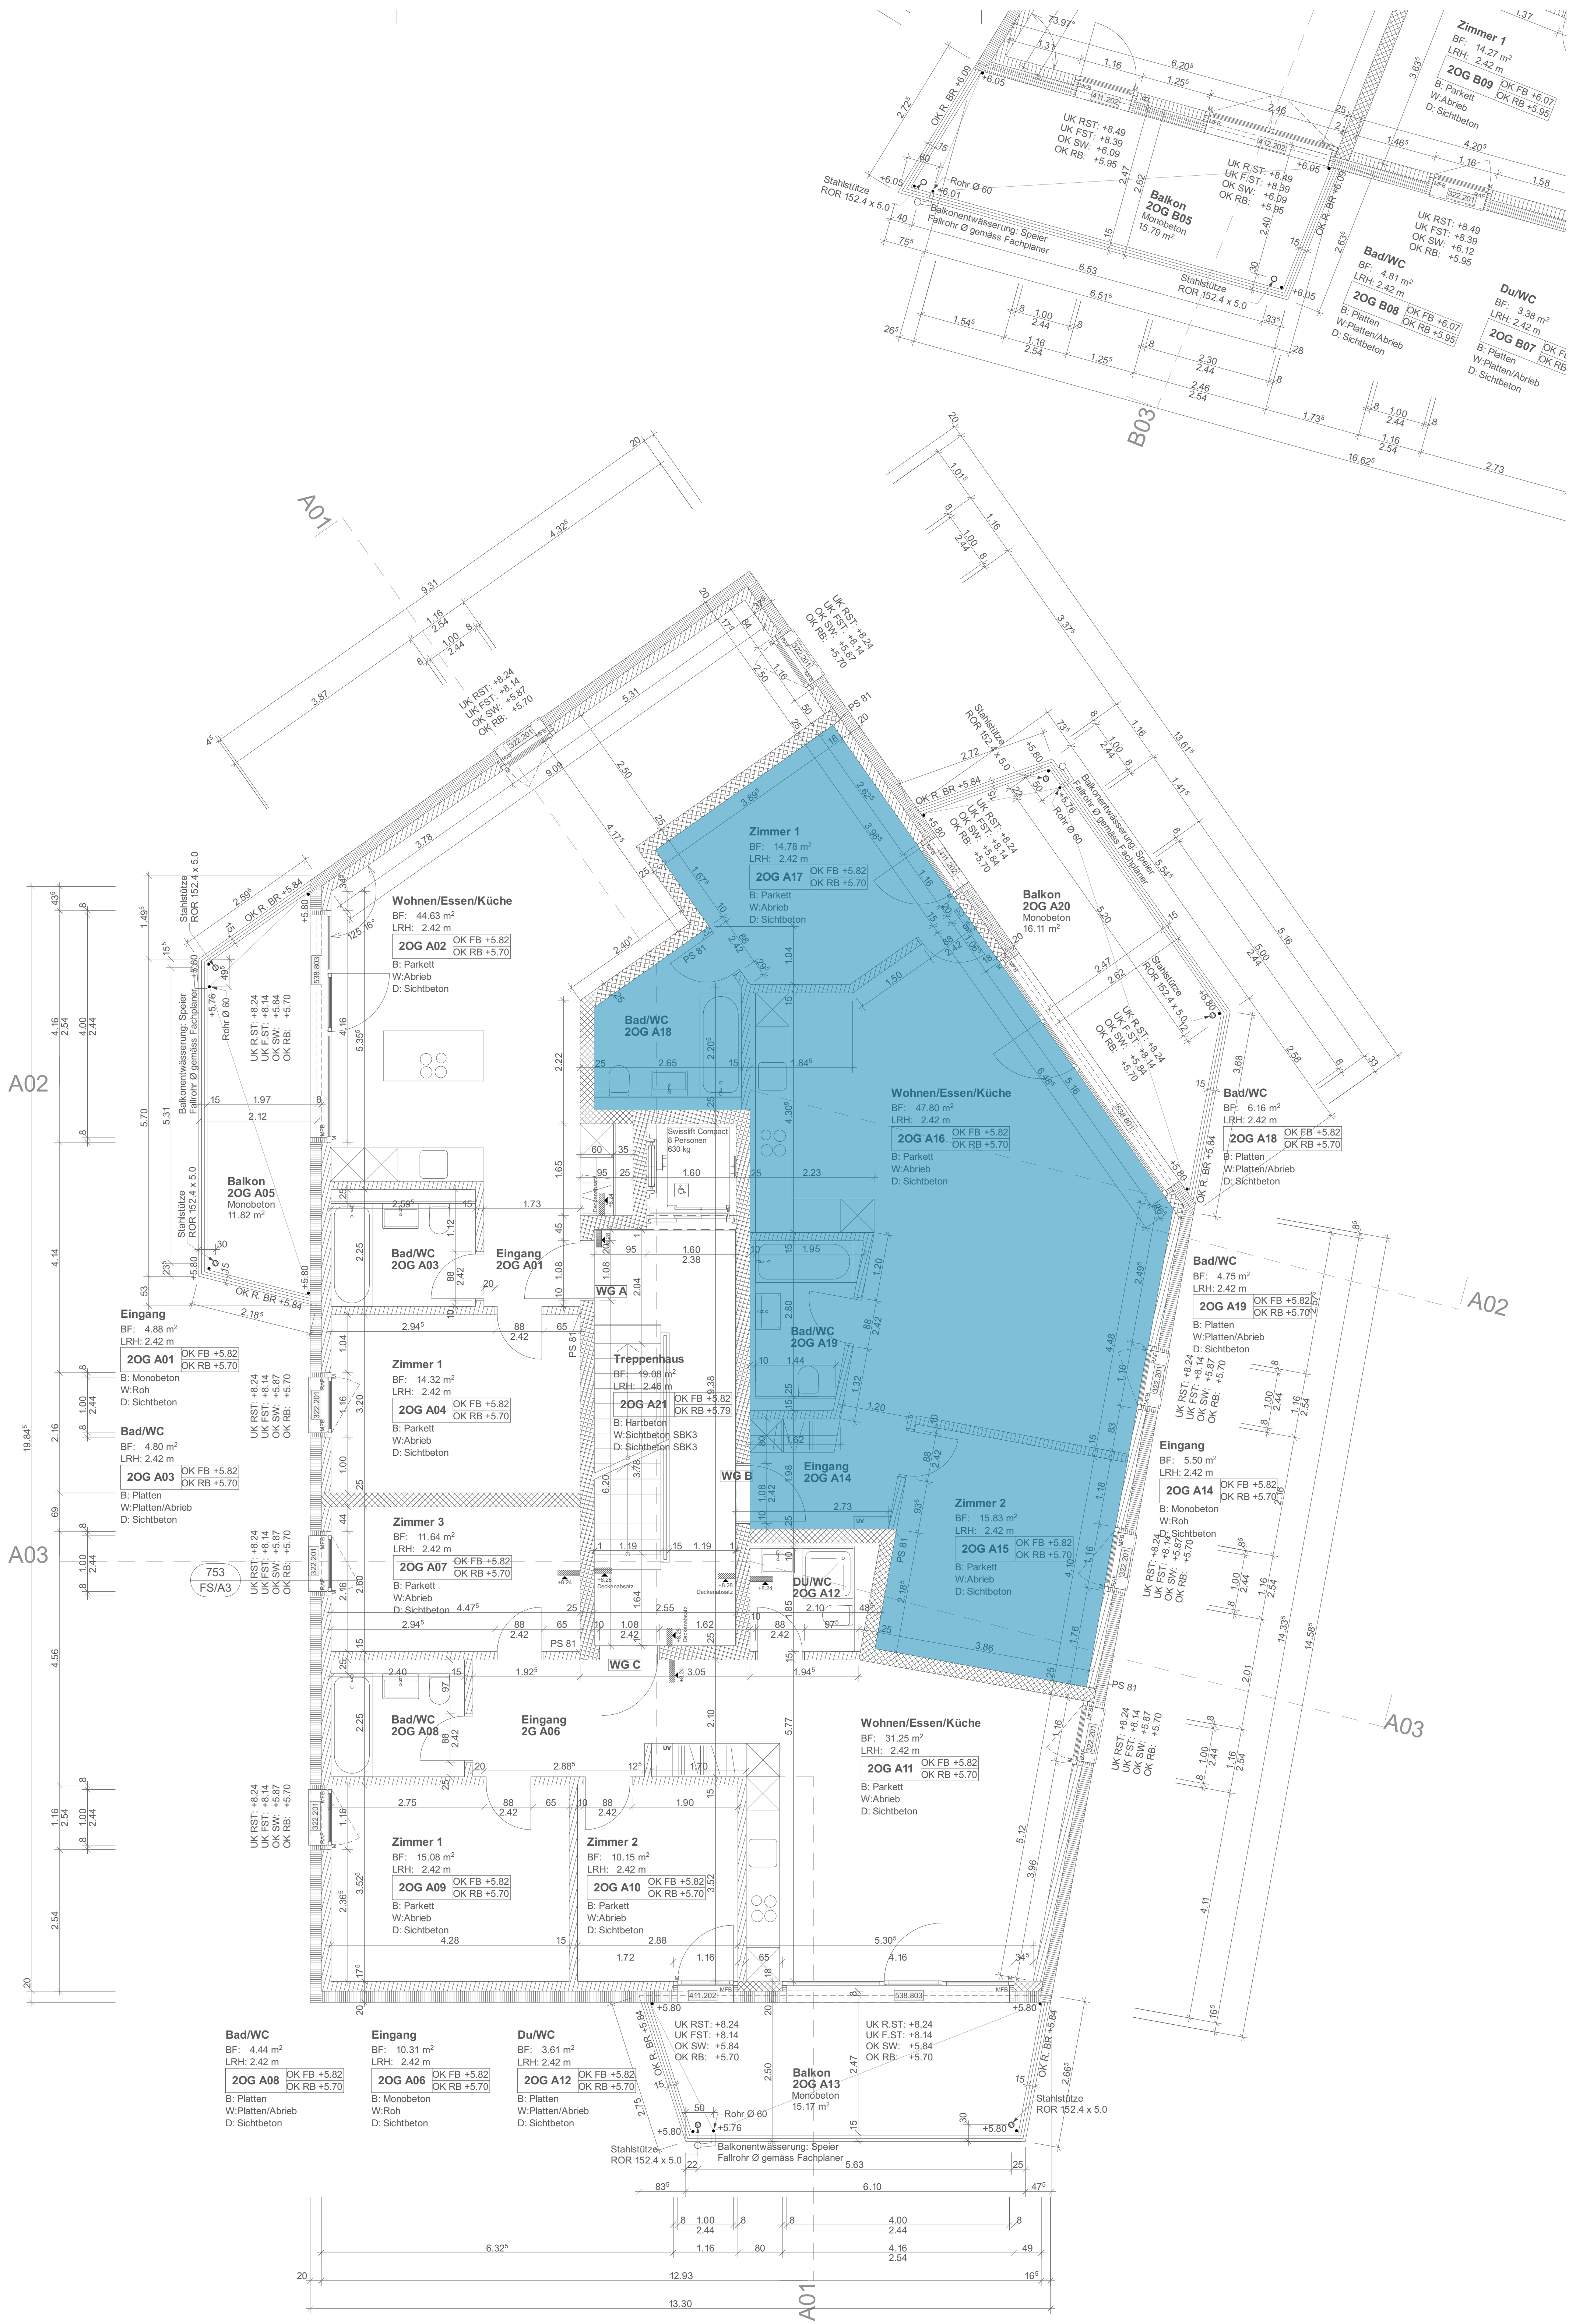

MFH Oelirain 1 + 3, Grenchen

Haus A
Grundriss 2.OG | 3.5 Zimmer Wohnung

Massstab 1:50

GPCM