
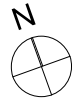


BAUVORHABEN: Neubau MFH mit Einstellhalle Schützenrainweg 12, 4125 Riehen	PLANVERFASSER: Brüderlin Merkle Architekten AG Bettingerstrasse 3, 4125 Riehen info@bmar.ch / www.bmar.ch / tel. 061 641 39 33	PLANTITEL: Grundriss Wohnung 04 und 06 MASSSTAB: 1:100	NORDPFEIL: 
---	---	---	---

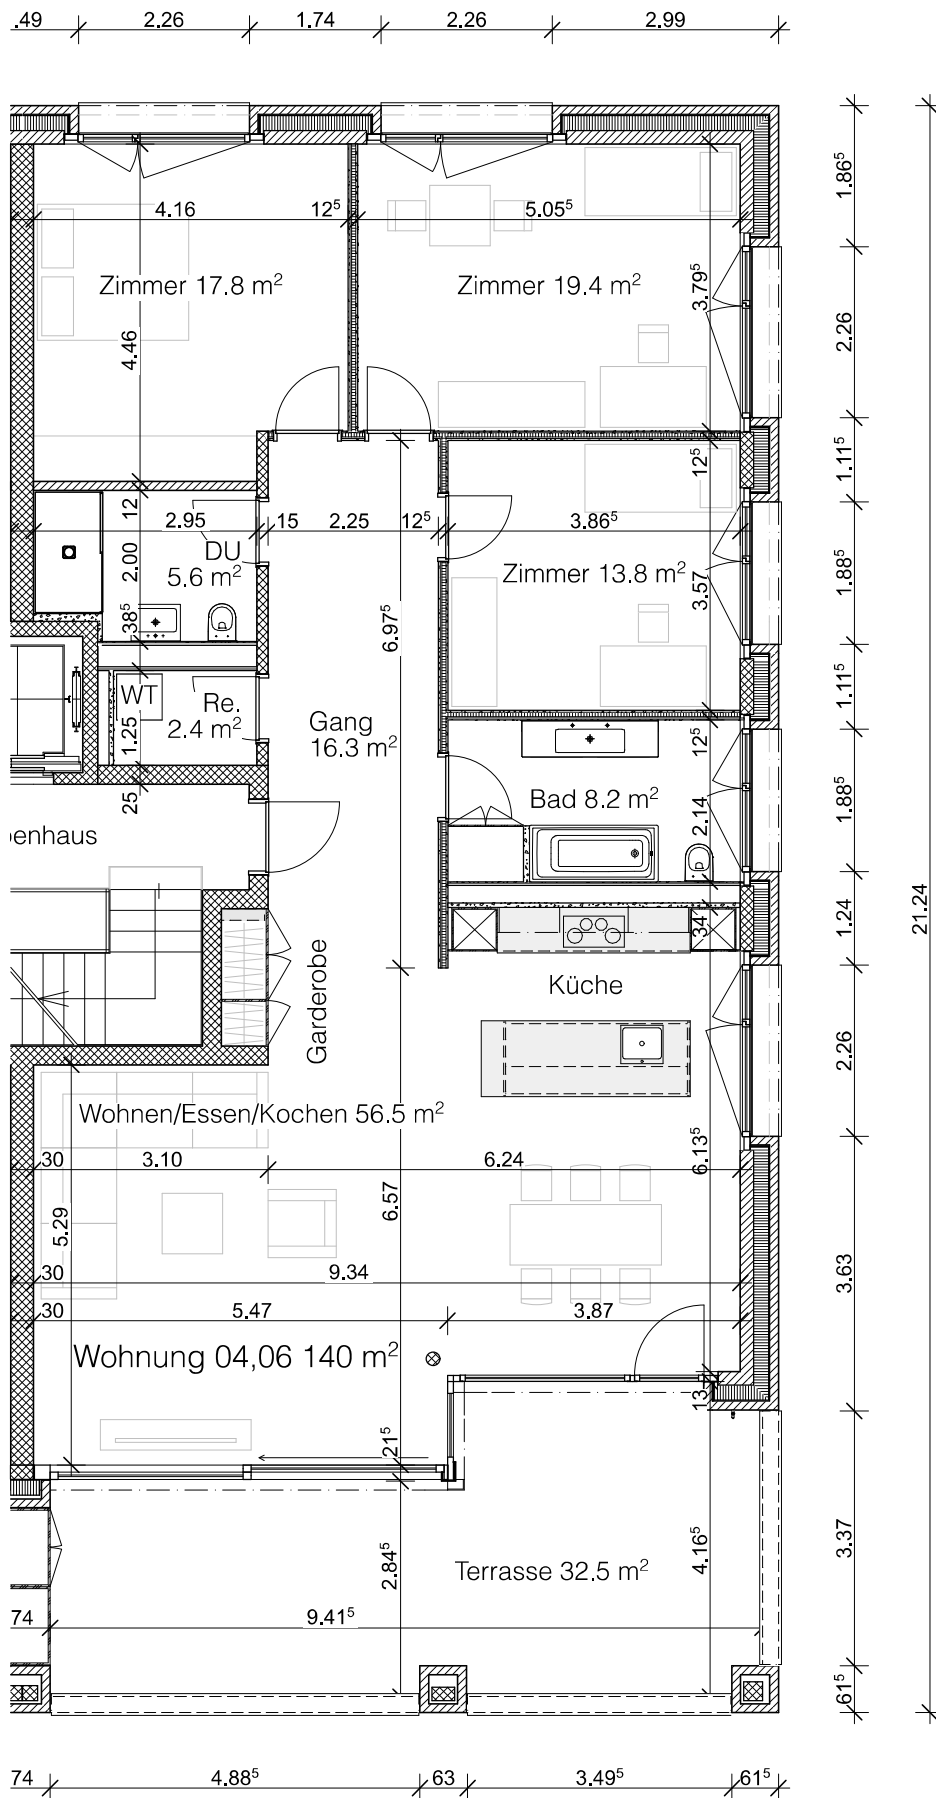

Grundriss Wohnung 04 und 06 1:100