


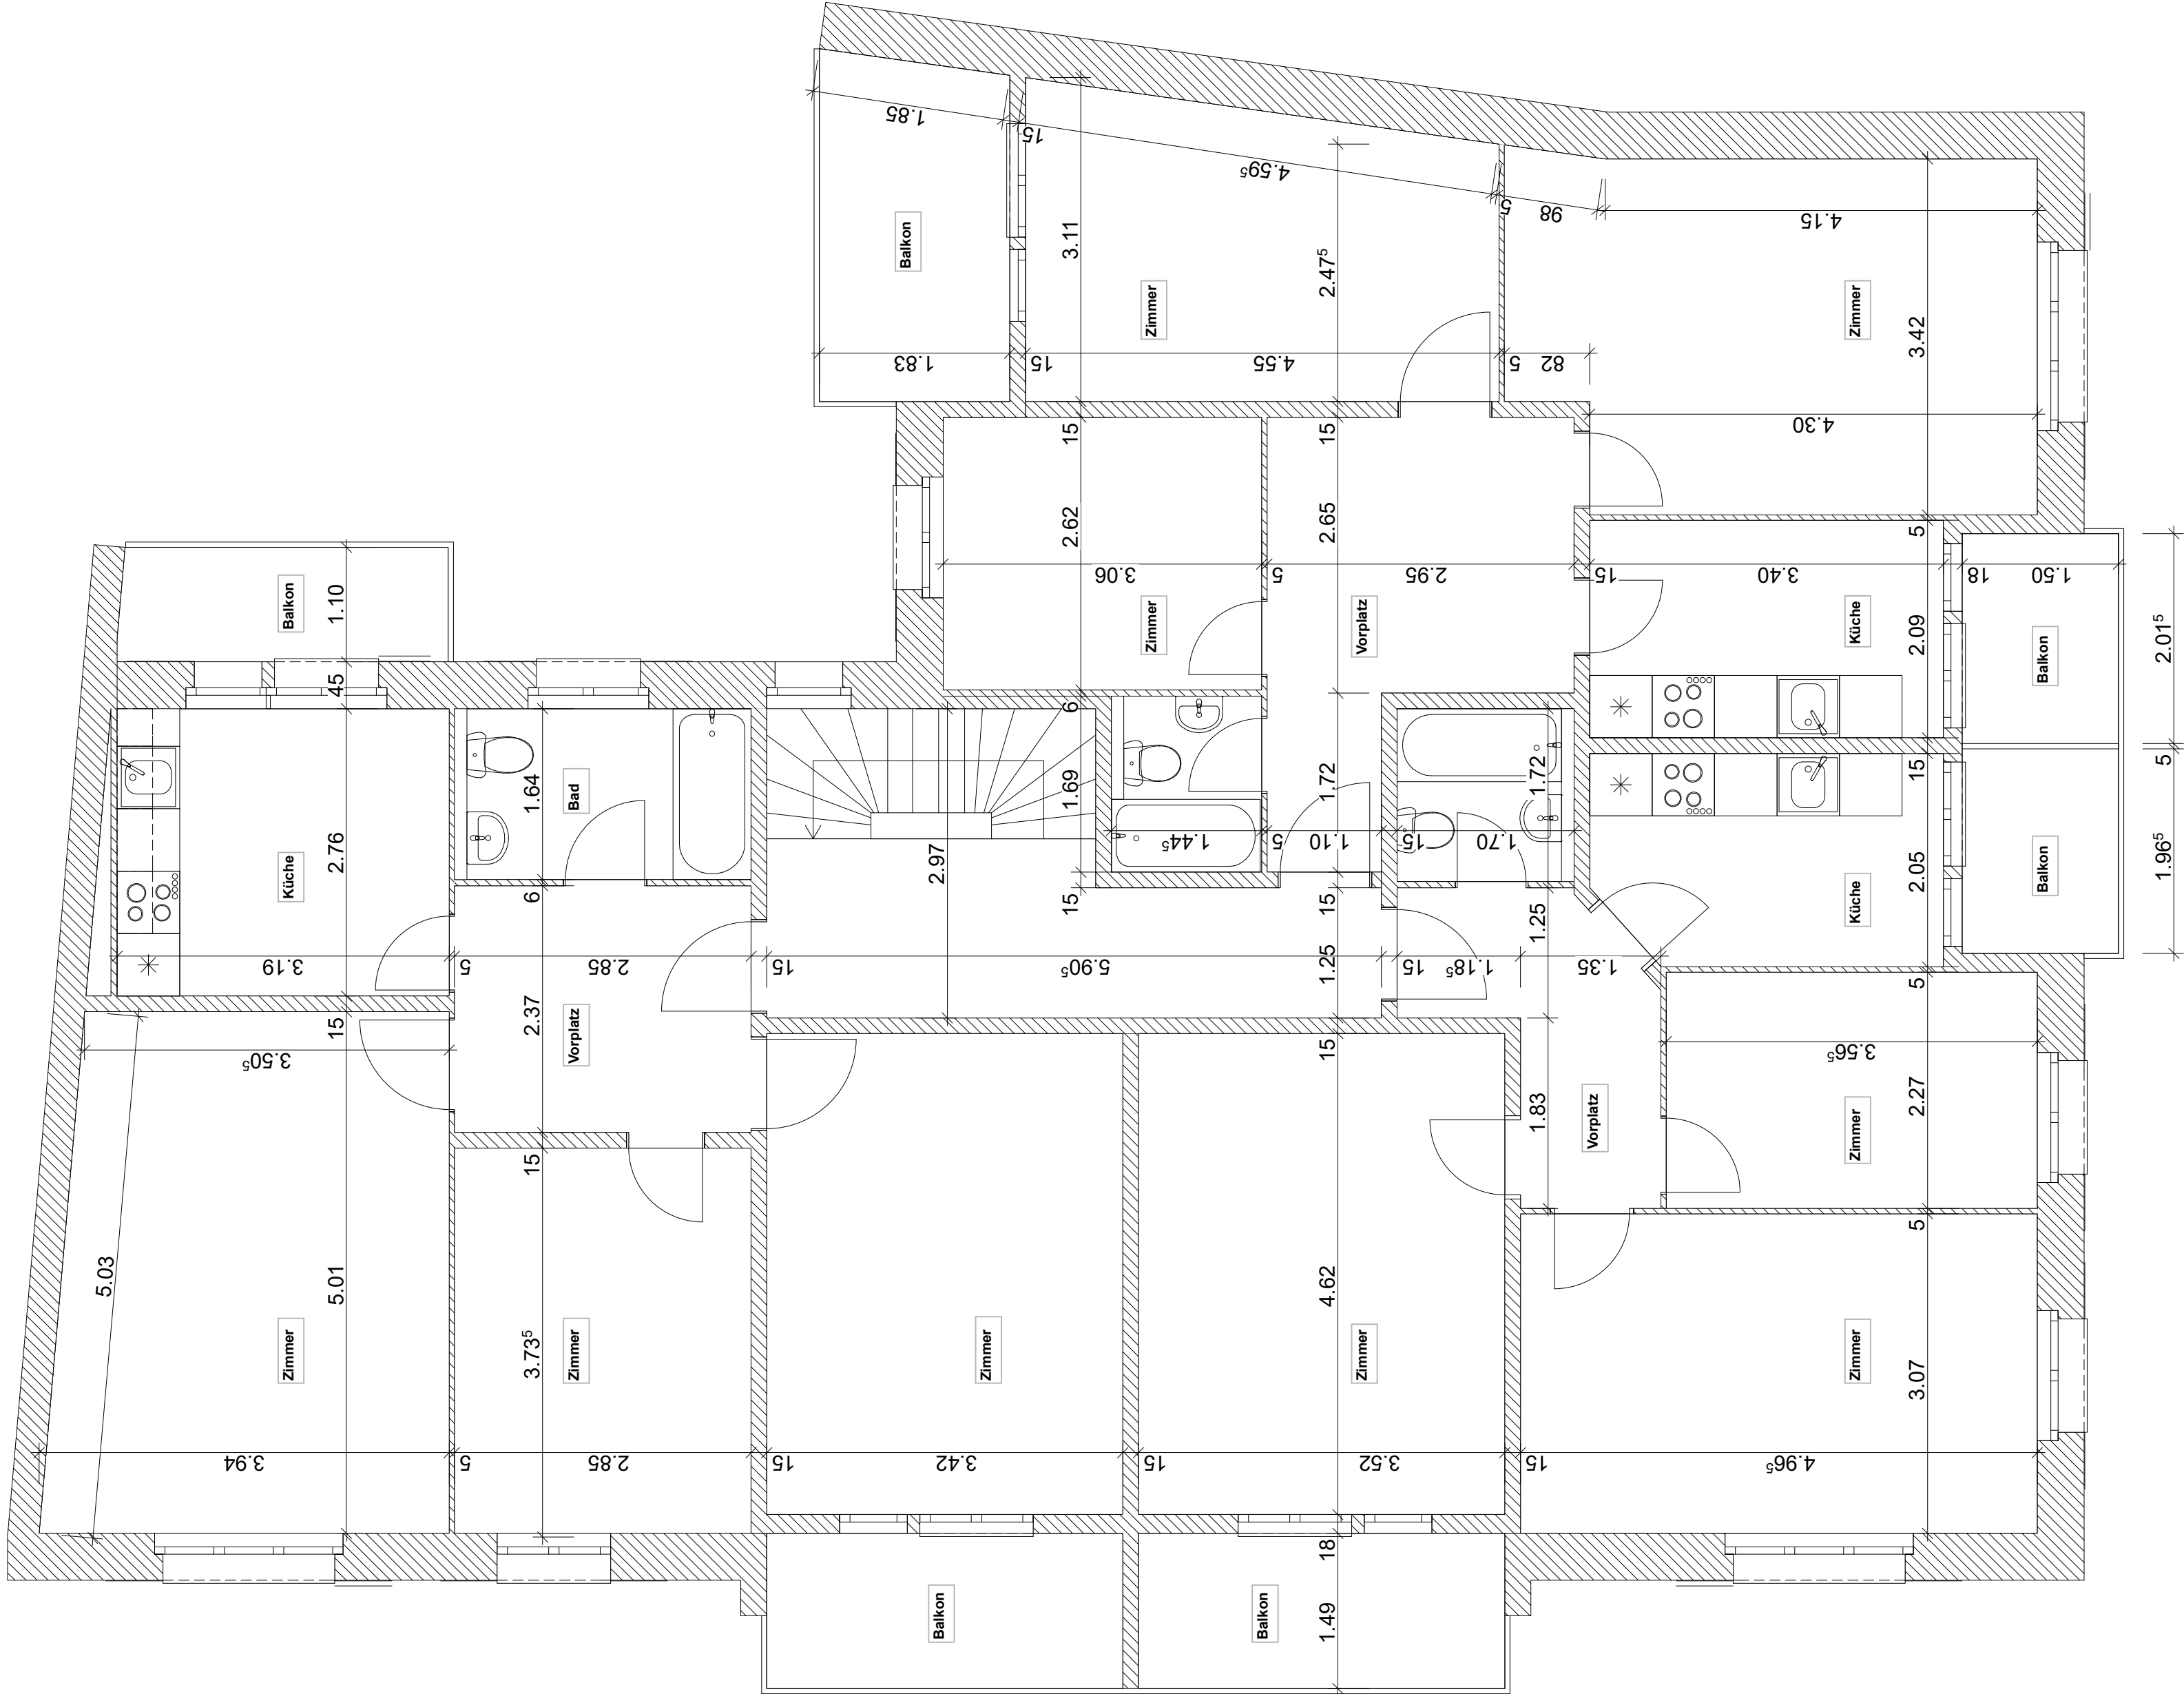

Legende

Bestand

Abbruch

Neu

add.
baumanagement

Administra GmbH
Bühlstrasse 1
CH-4133 Petenlen
Tel +41 (0) 61 928 88 00
Fax +41 (0) 61 928 88 99
www.administa.ch

MFH Riehen - Spielweg 4, 4125 Riehen

Grundriss 1 OG

Datum

18.08.2014

Massstab

1:50

Format

63 x 60

gez. von

LM

Bauherrschaft

ADD-Immobilien AG
Bündlenweg 32
CH-4123 Hersberg

Rev.-Datum

23.08.2022 / RA

Situation