




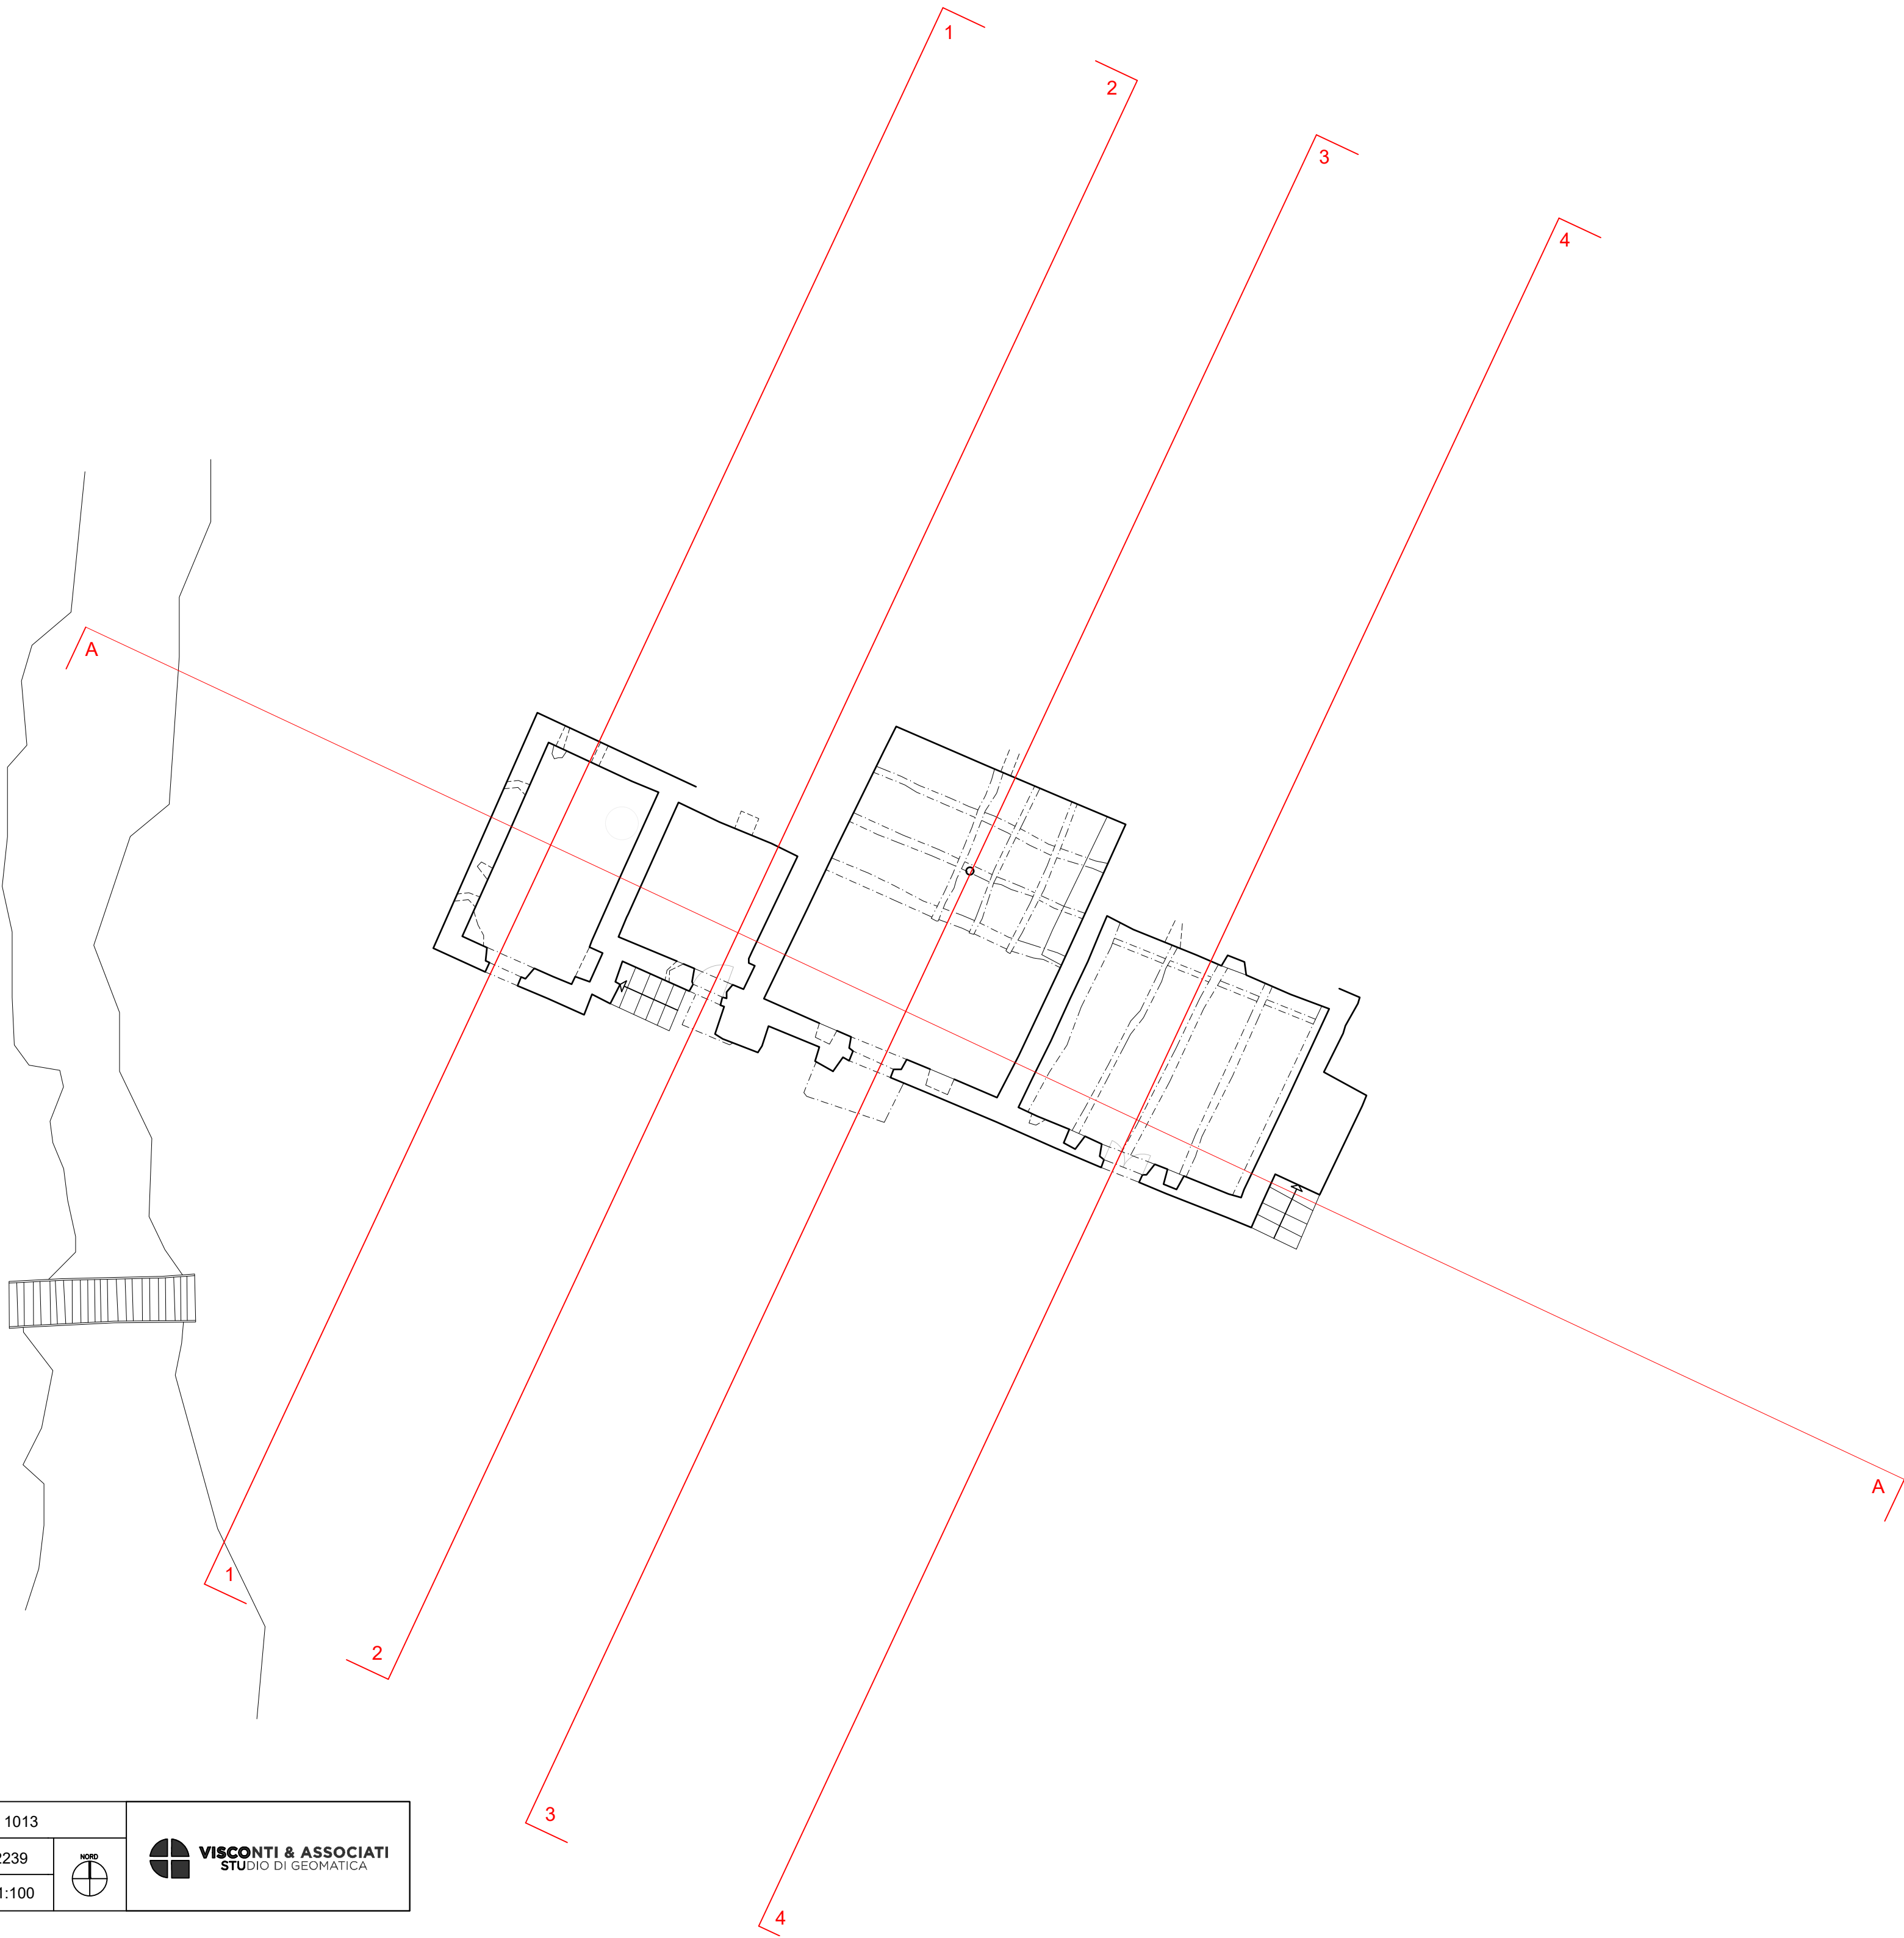

Monteceneri-Medeglia					 VISCONTI & ASSOCIATI STUDIO DI GEOMATICA
Rilievo architettonico			mapp.: 1013		
Pianta piano terreno			inc.: 22239		
data: 21.09.2022	data rilievo: 16.09.2022	dim.: A2	scala: 1:100		

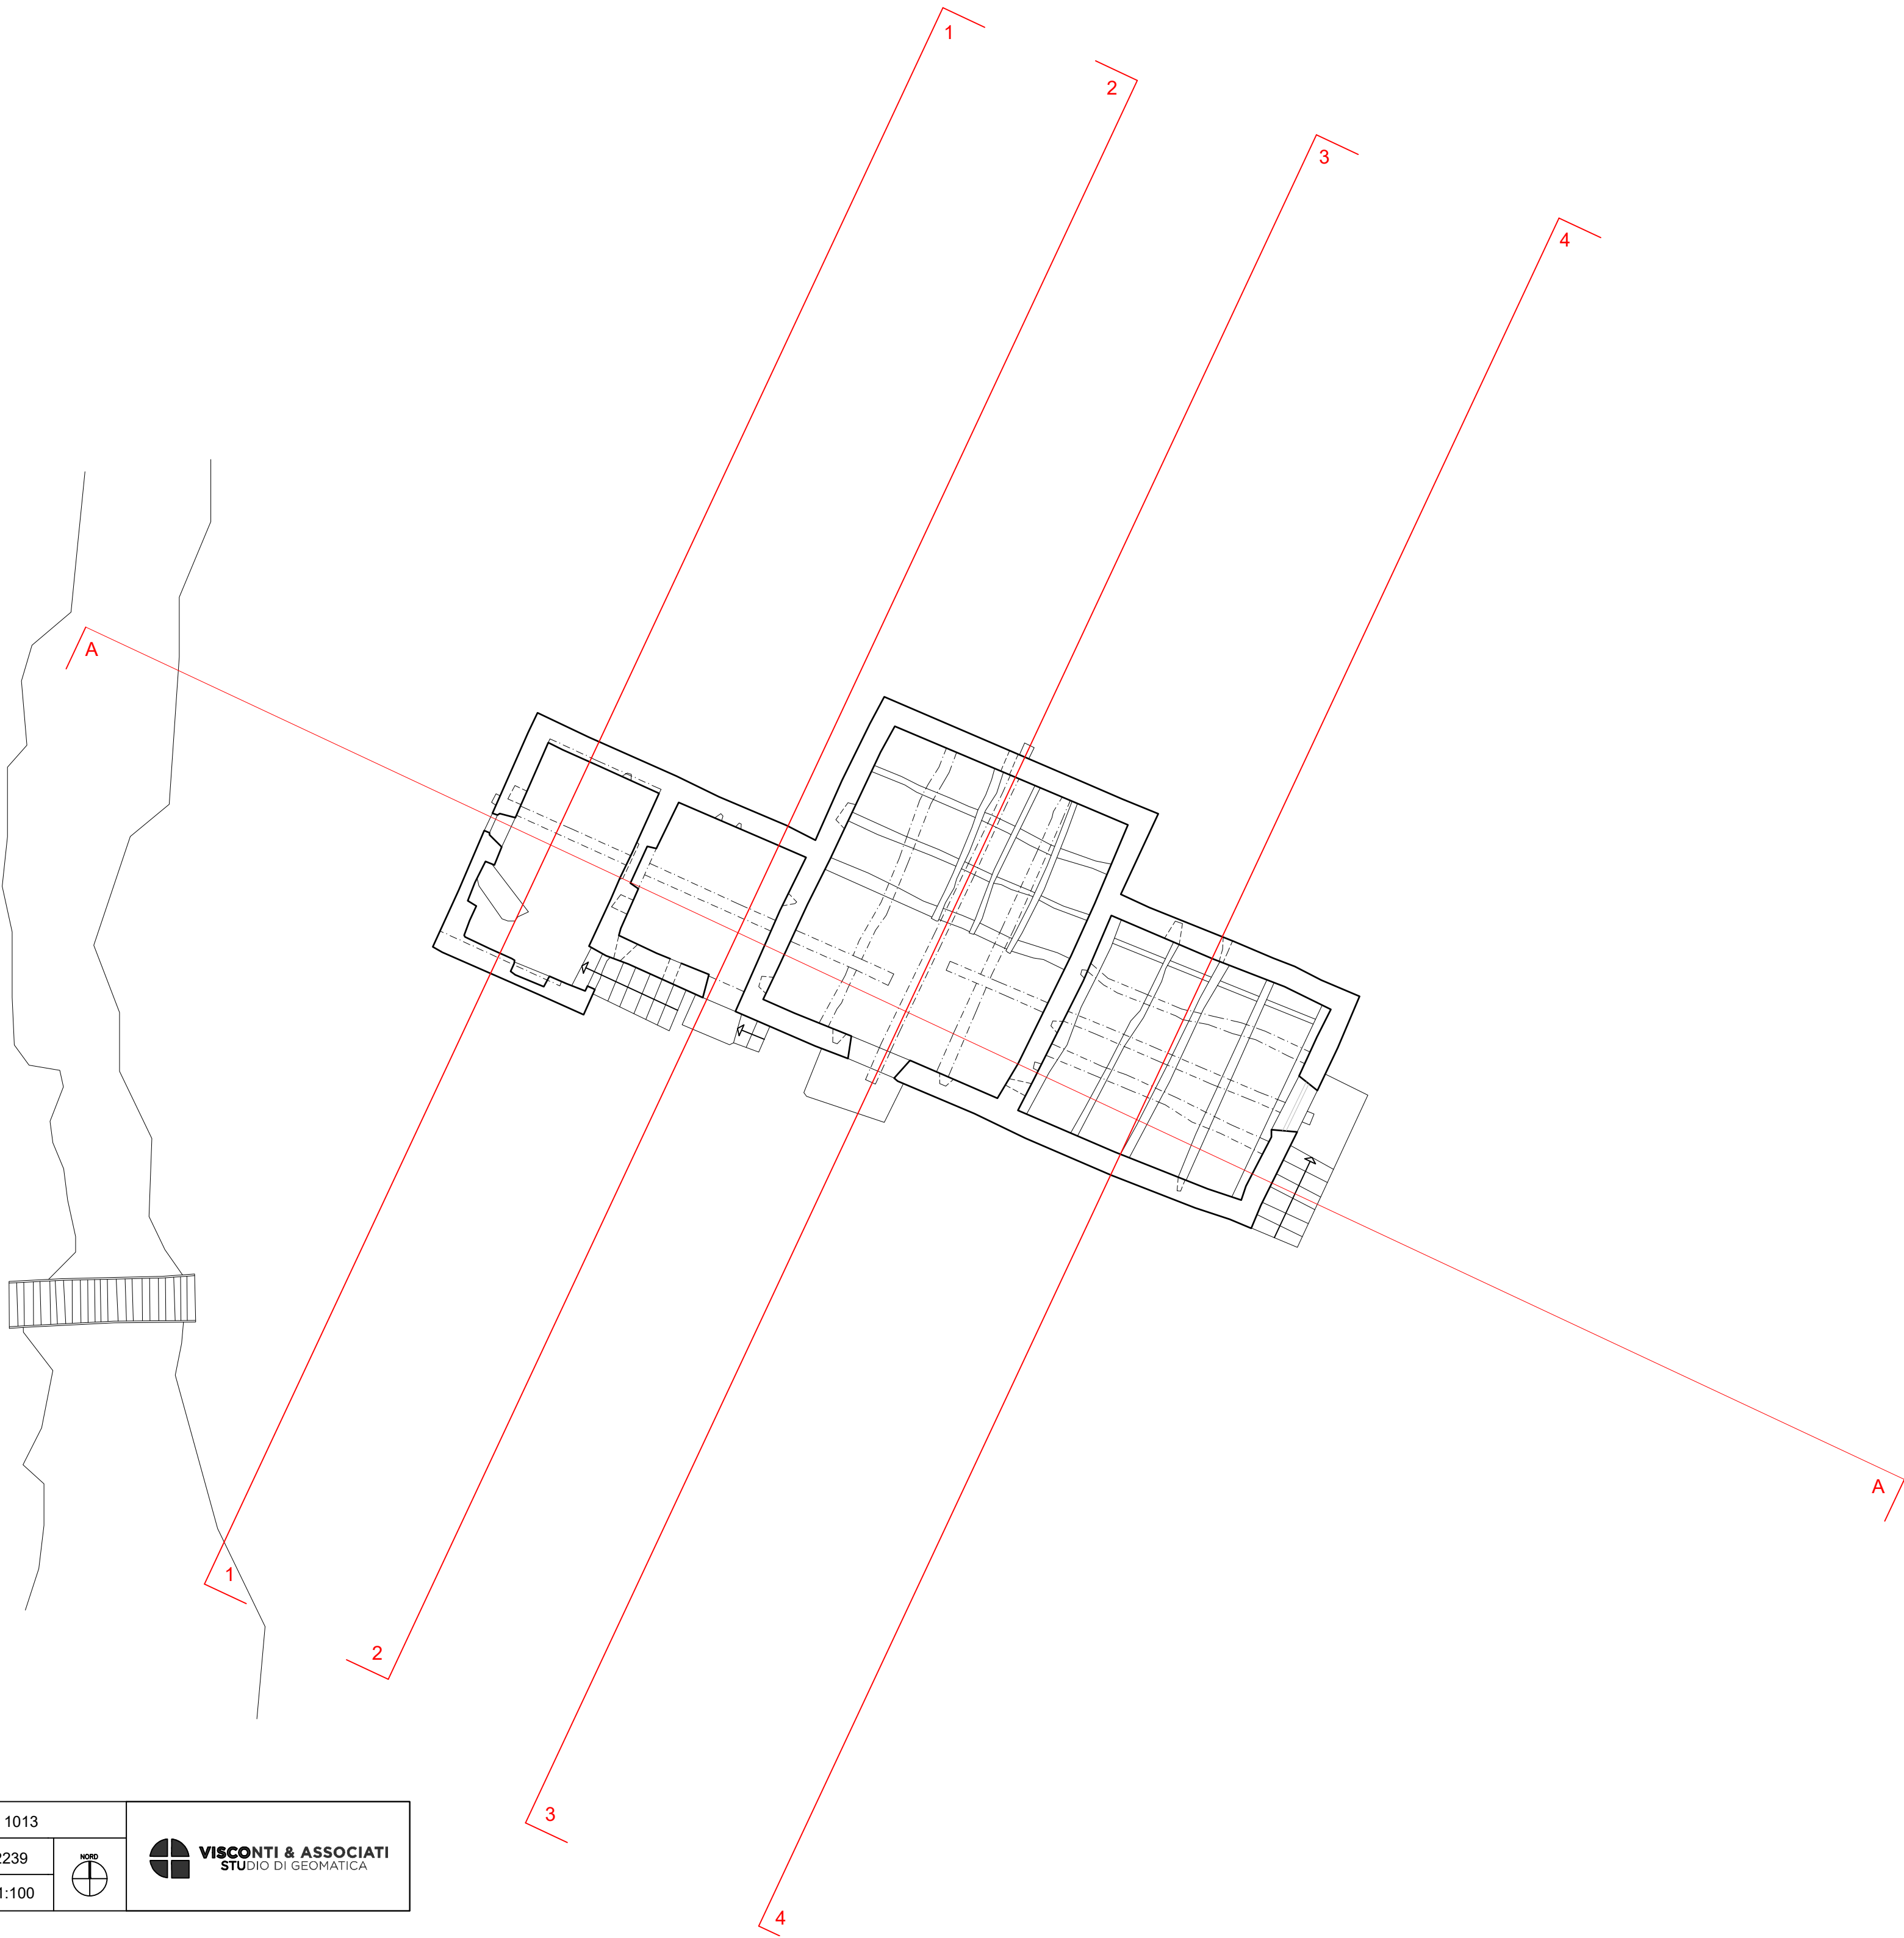


Monteceneri-Medeglia					 VISCONTI & ASSOCIATI STUDIO DI GEOMATICA
Rilievo architettonico			mapp.: 1013		
Pianta primo piano			inc.: 22239		
data: 21.09.2022	data rilievo: 16.09.2022	dim.: A2	scala: 1:100		

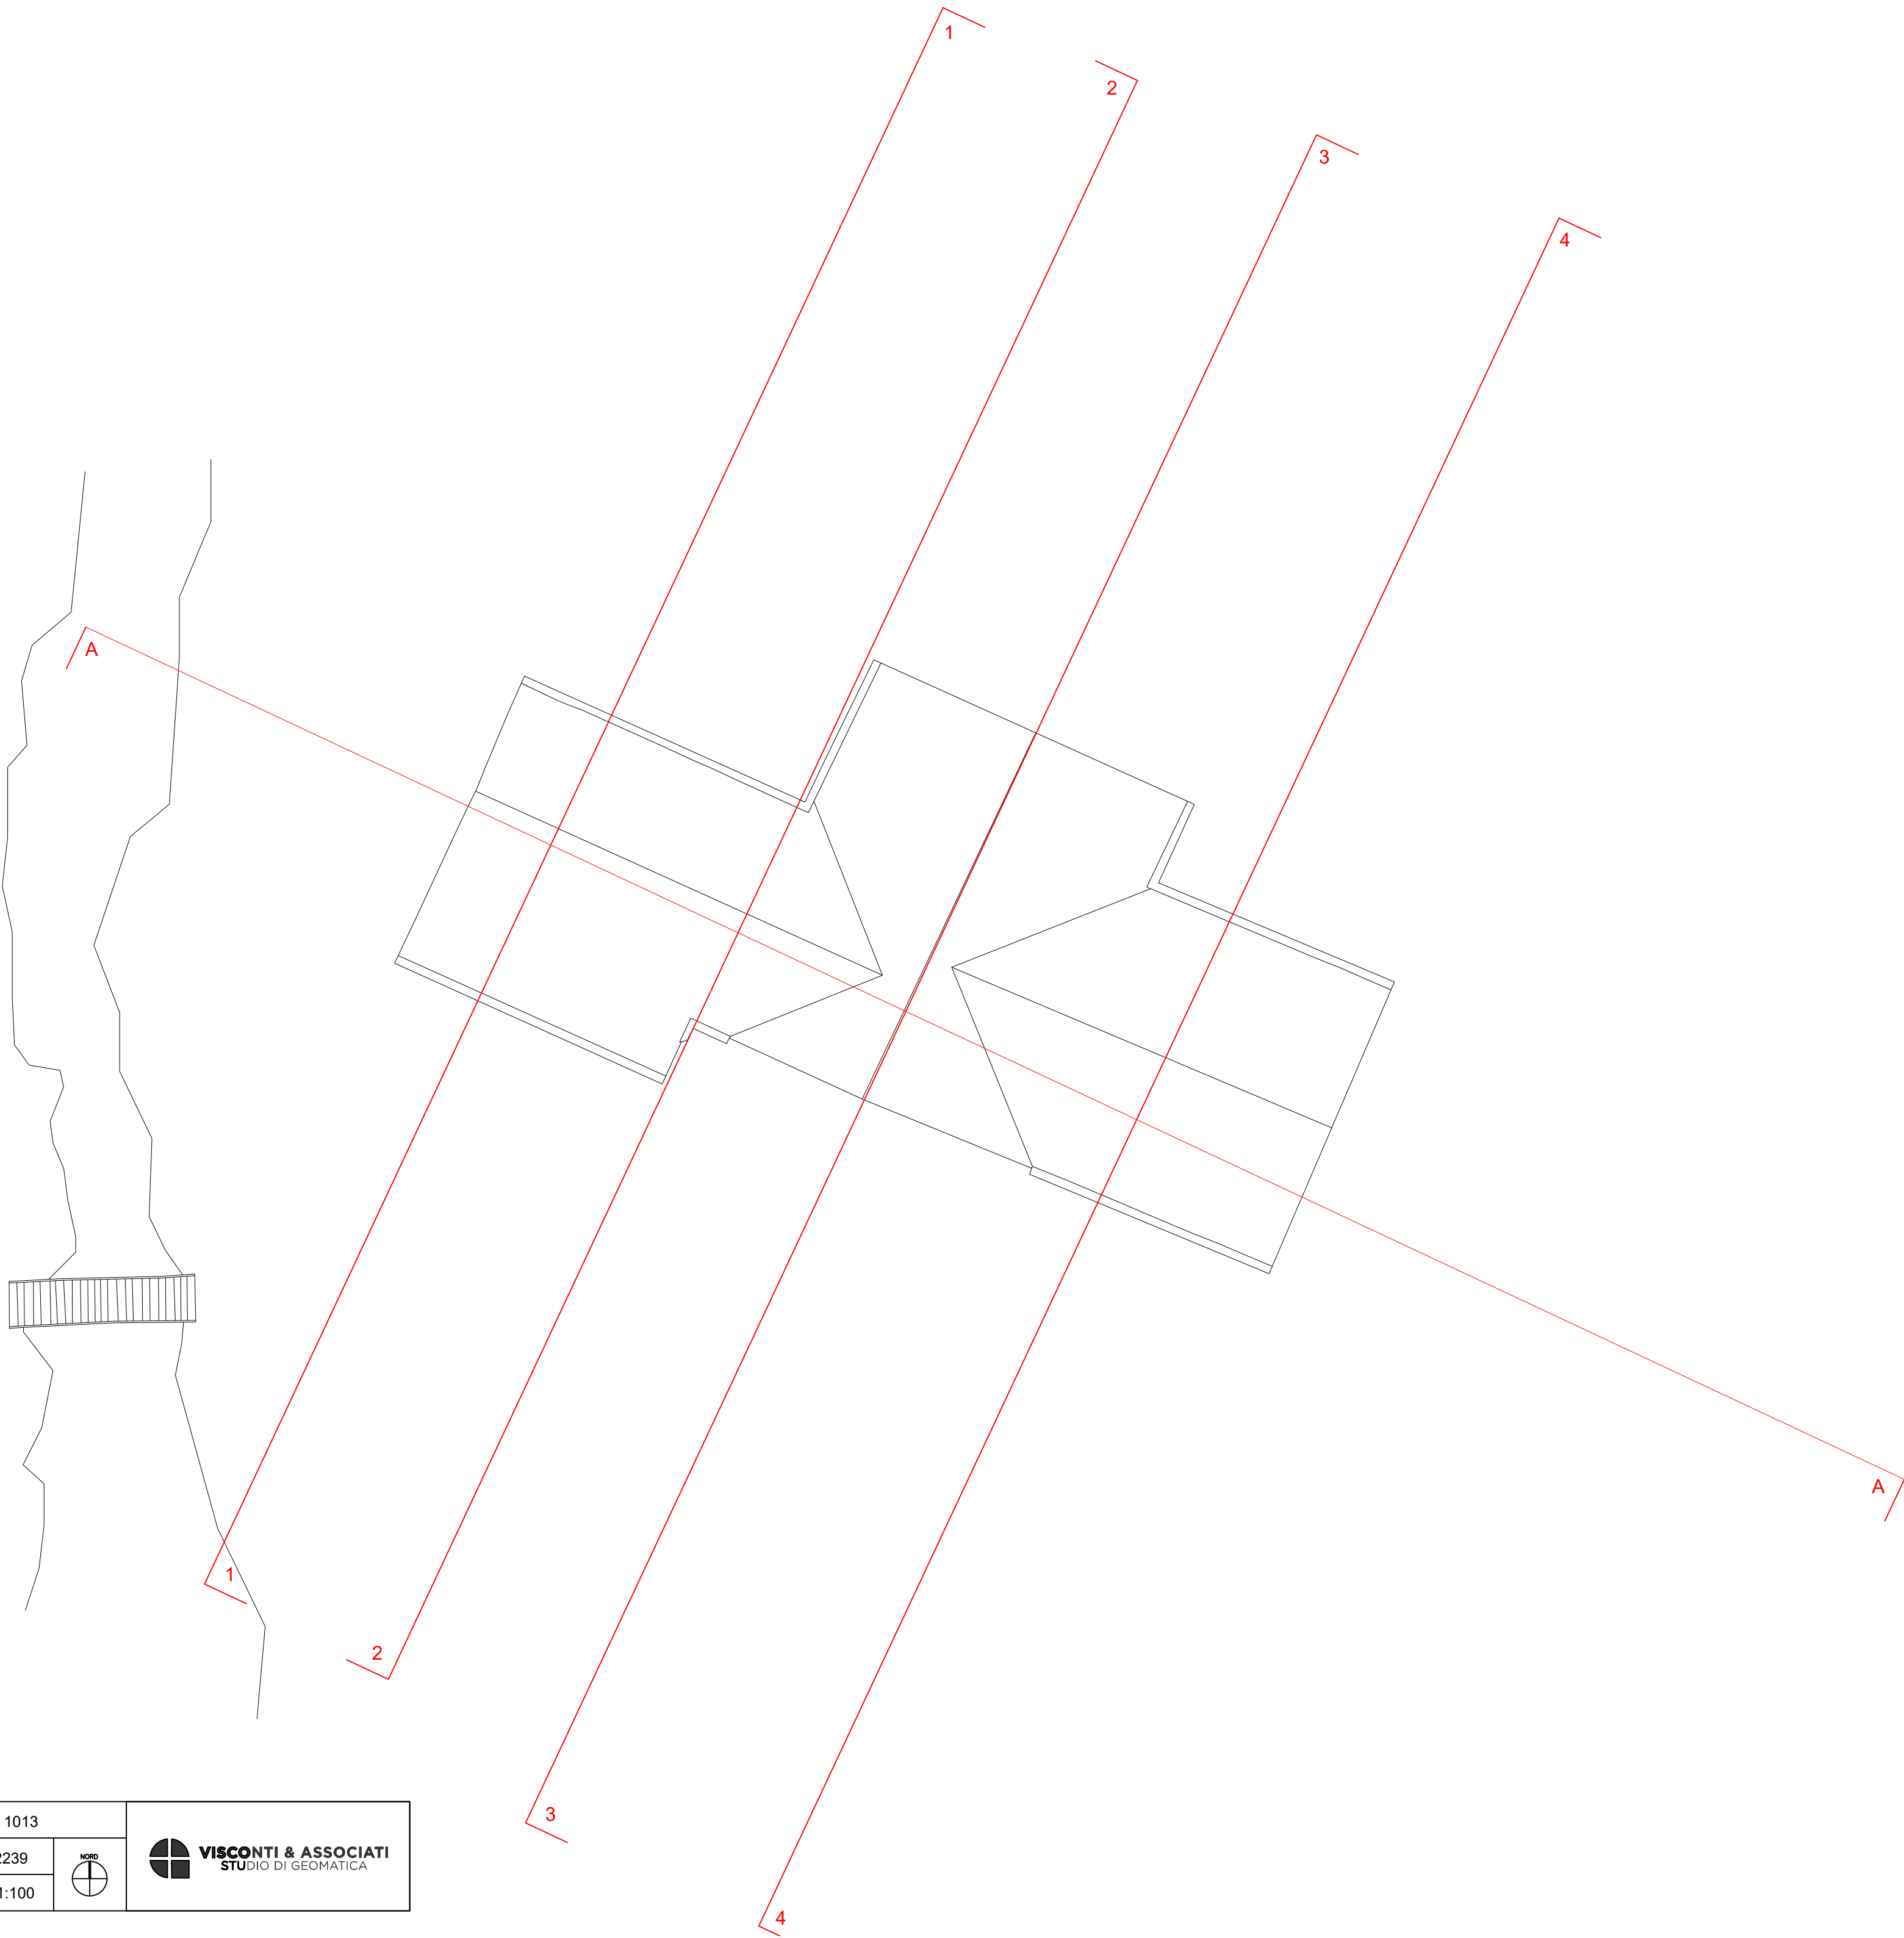


Monteceneri-Medeglia					 VISCONTI & ASSOCIATI STUDIO DI GEOMATICA
Rilievo architettonico			mapp.: 1013		
Pianta piano tetto			inc.: 22239		
data: 21.09.2022	data rilievo: 16.09.2022	dim.: A2	scala: 1:100		

Facciata nord

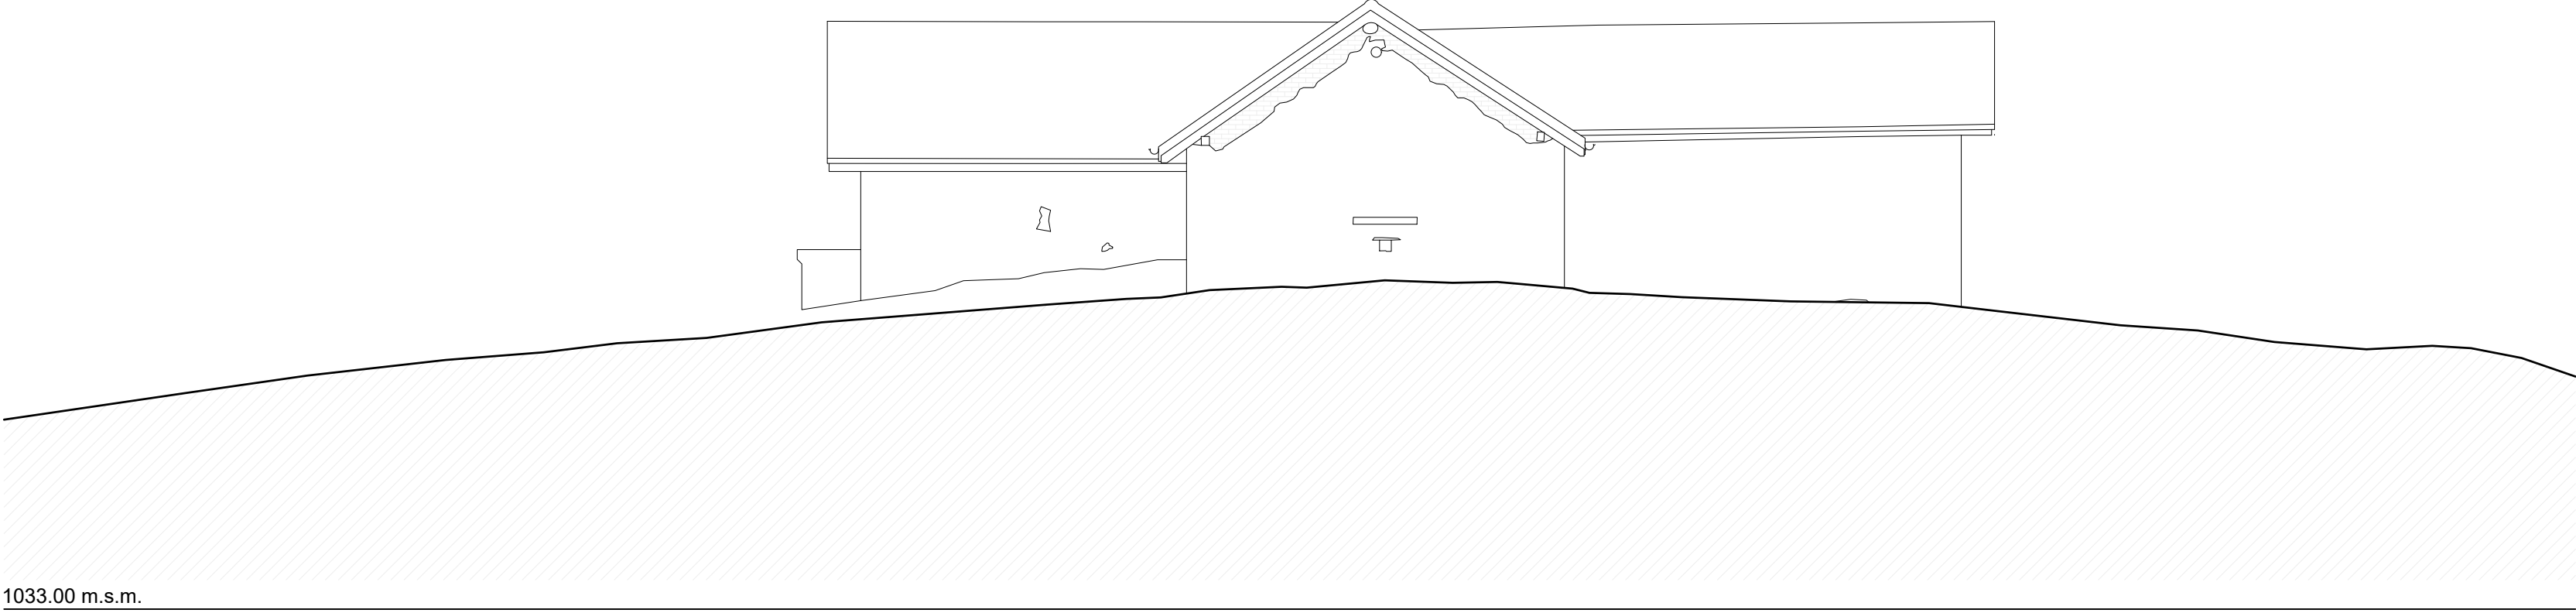

1033.00 m.s.m.


Facciata est

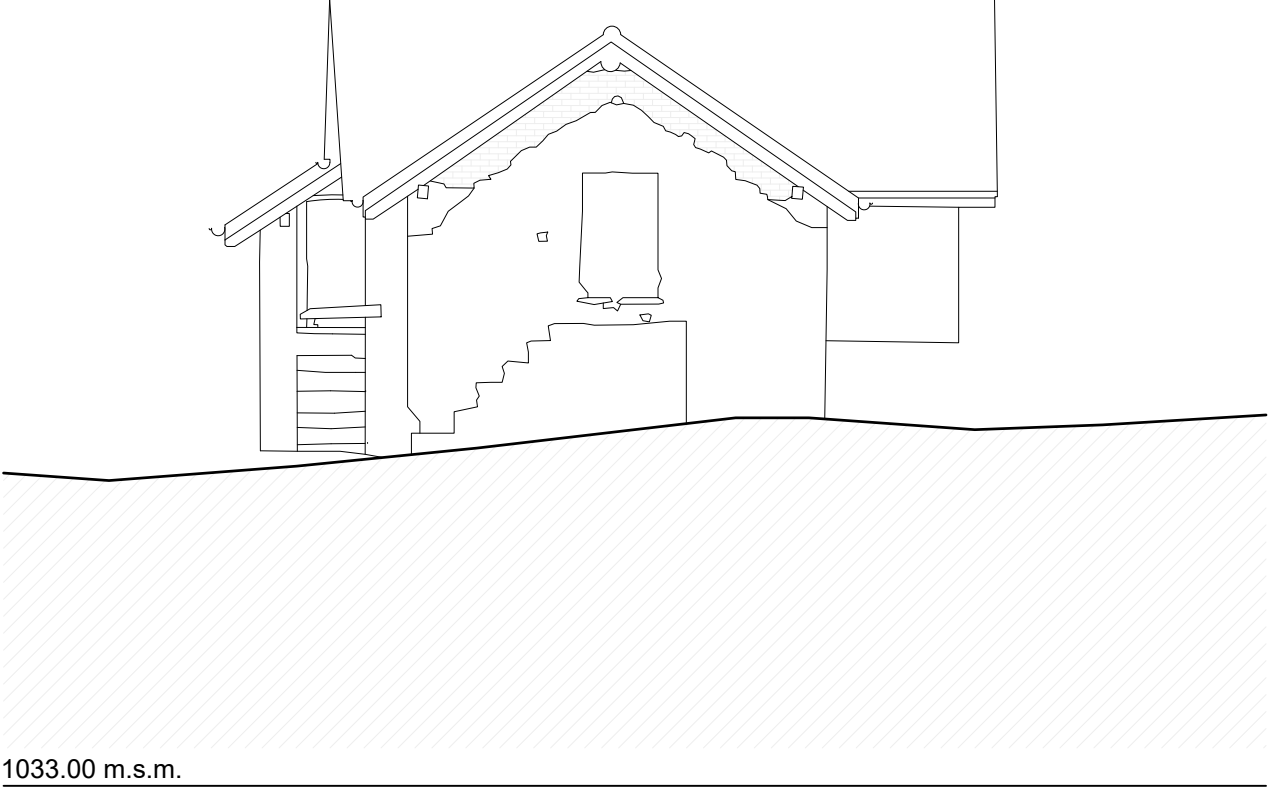


1033.00 m.s.m.

Monteceneri-Medeglia					 VISCONTI & ASSOCIATI STUDIO DI GEOMATICA
Rilievo architettonico			mapp.: 1013		
Facciate nord e est			inc.: 22239		
data: 21.09.2022	data rilievo: 16.09.2022	dim.: A2	scala: 1:100		

Facciata sud

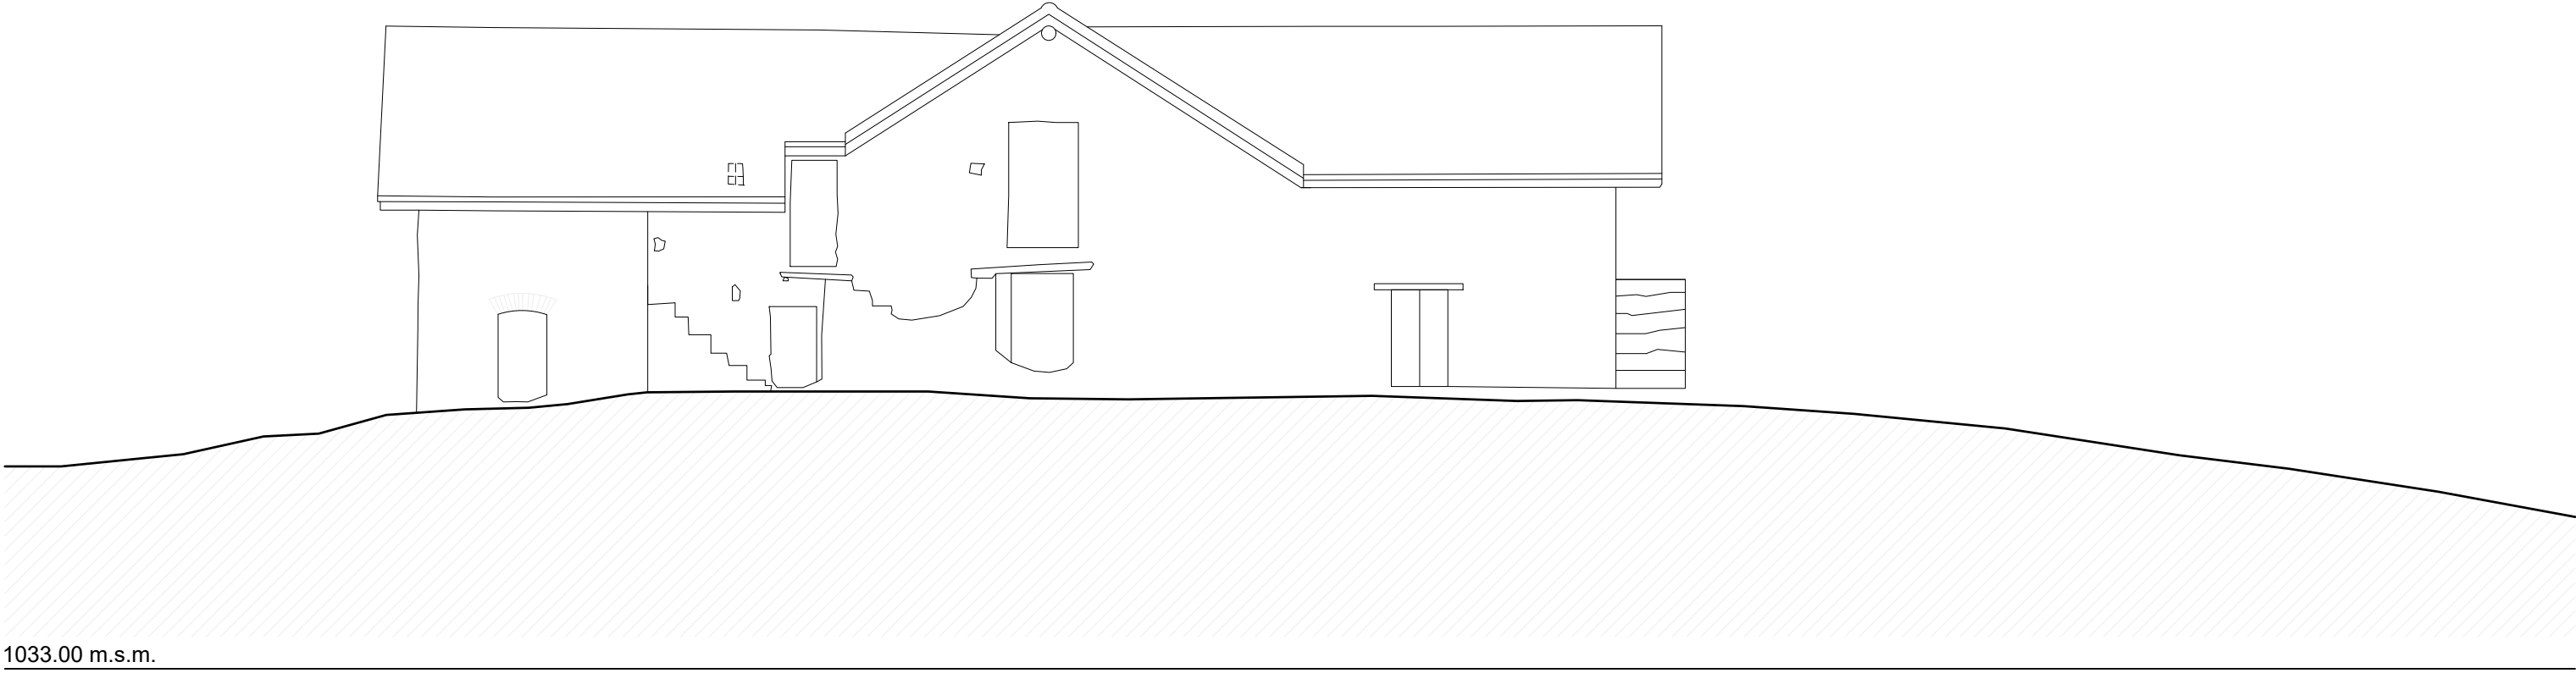


Facciata ovest

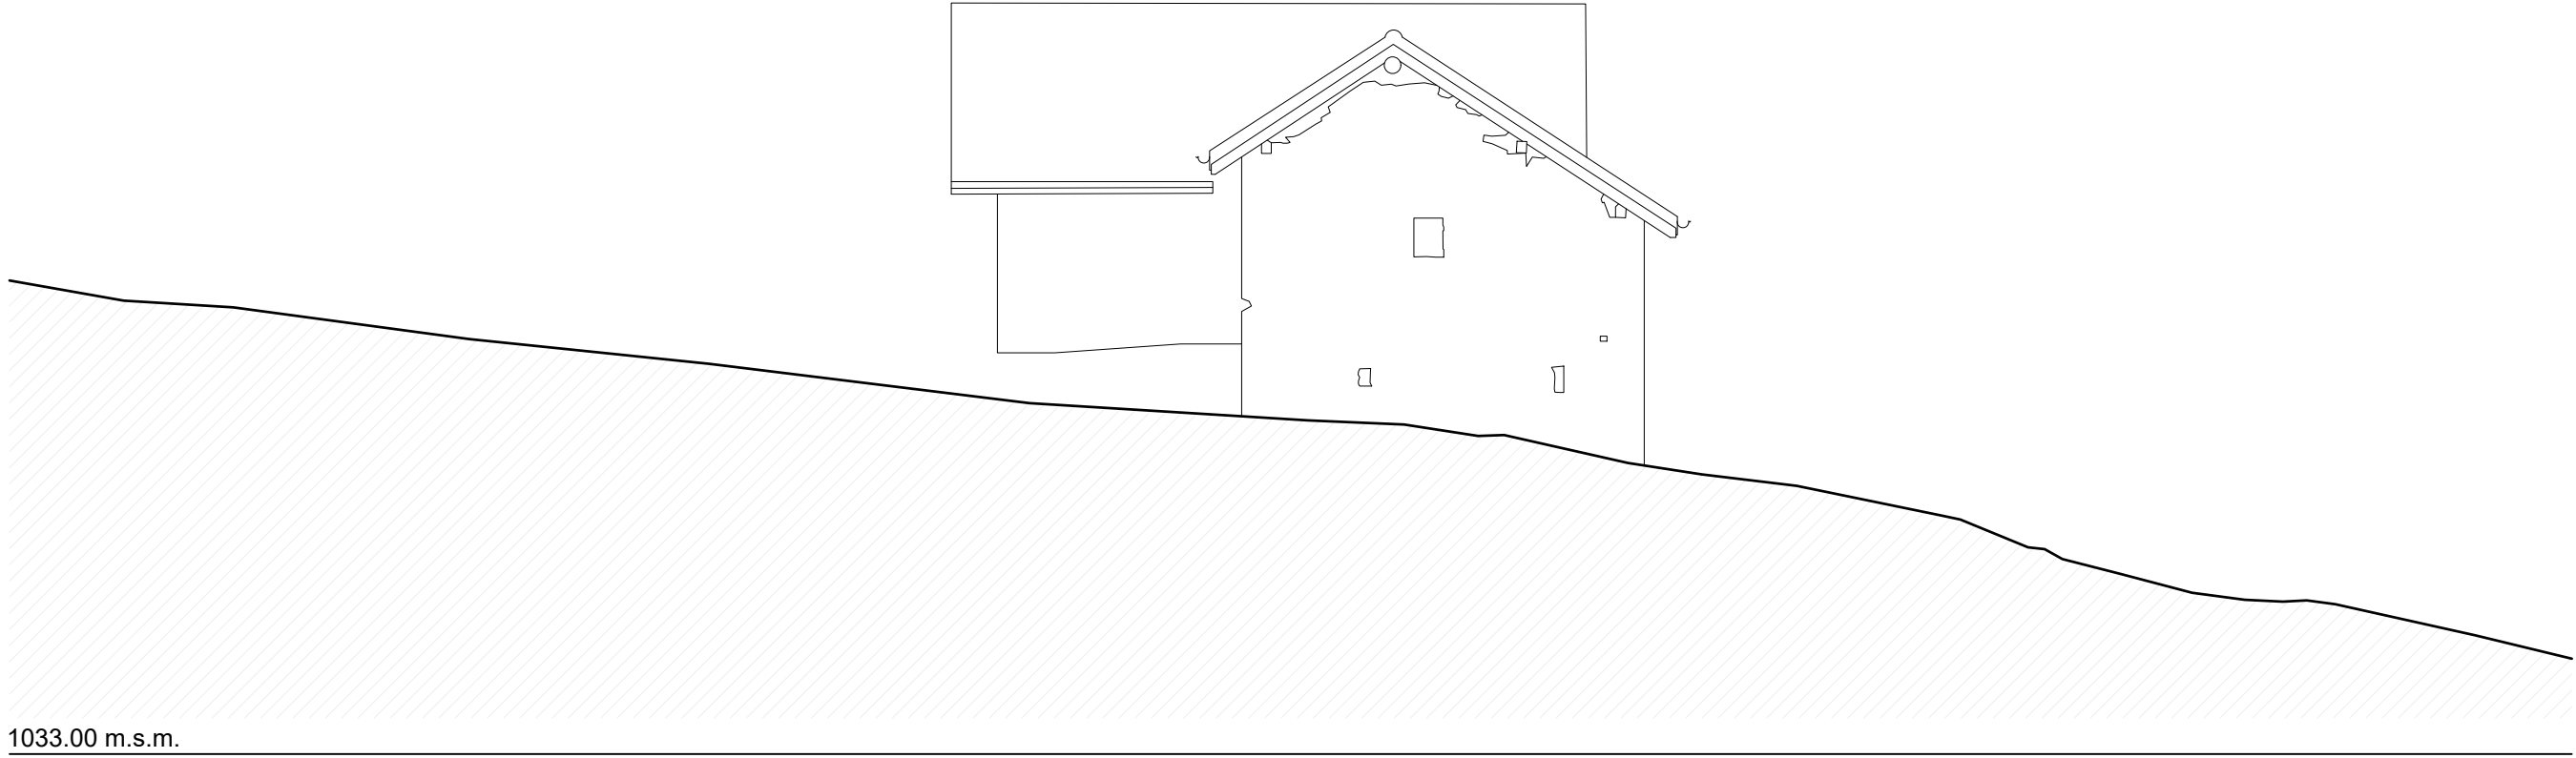


Monteceneri-Medeglia					 VISCONTI & ASSOCIATI STUDIO DI GEOMATICA
Rilievo architettonico			mapp.: 1013		
Facciate sud e ovest			inc.: 22239		
data: 21.09.2022	data rilievo: 16.09.2022	dim.: A2	scala: 1:100		

Sezione A-A

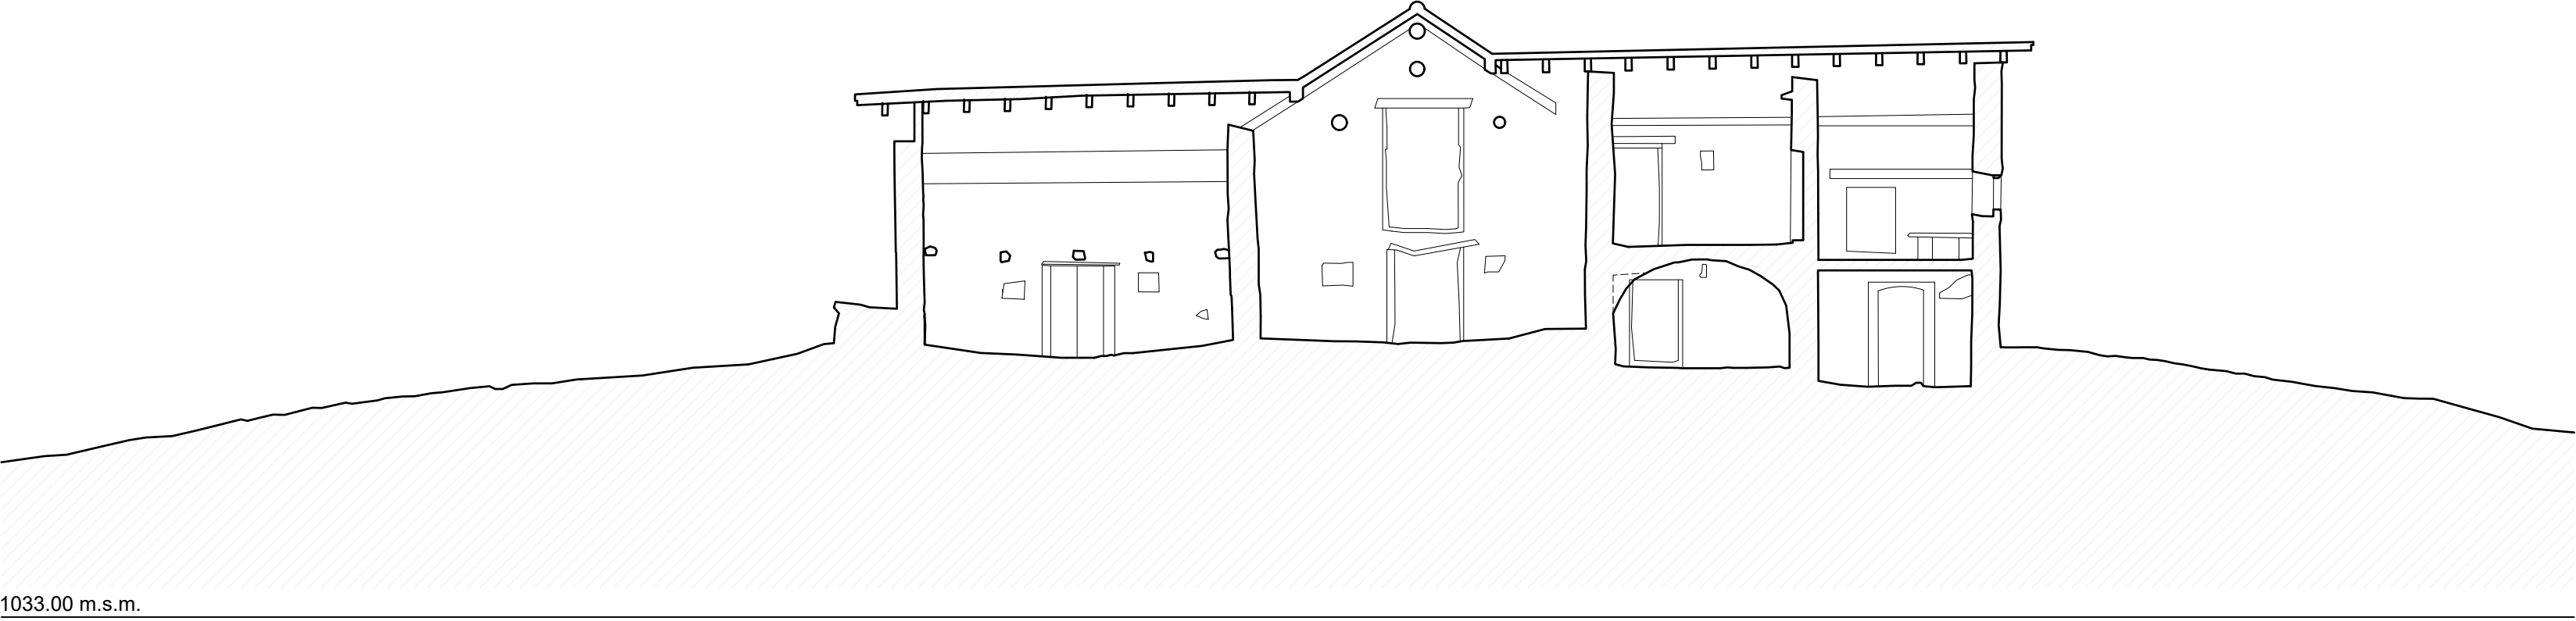


Sezione 1-1

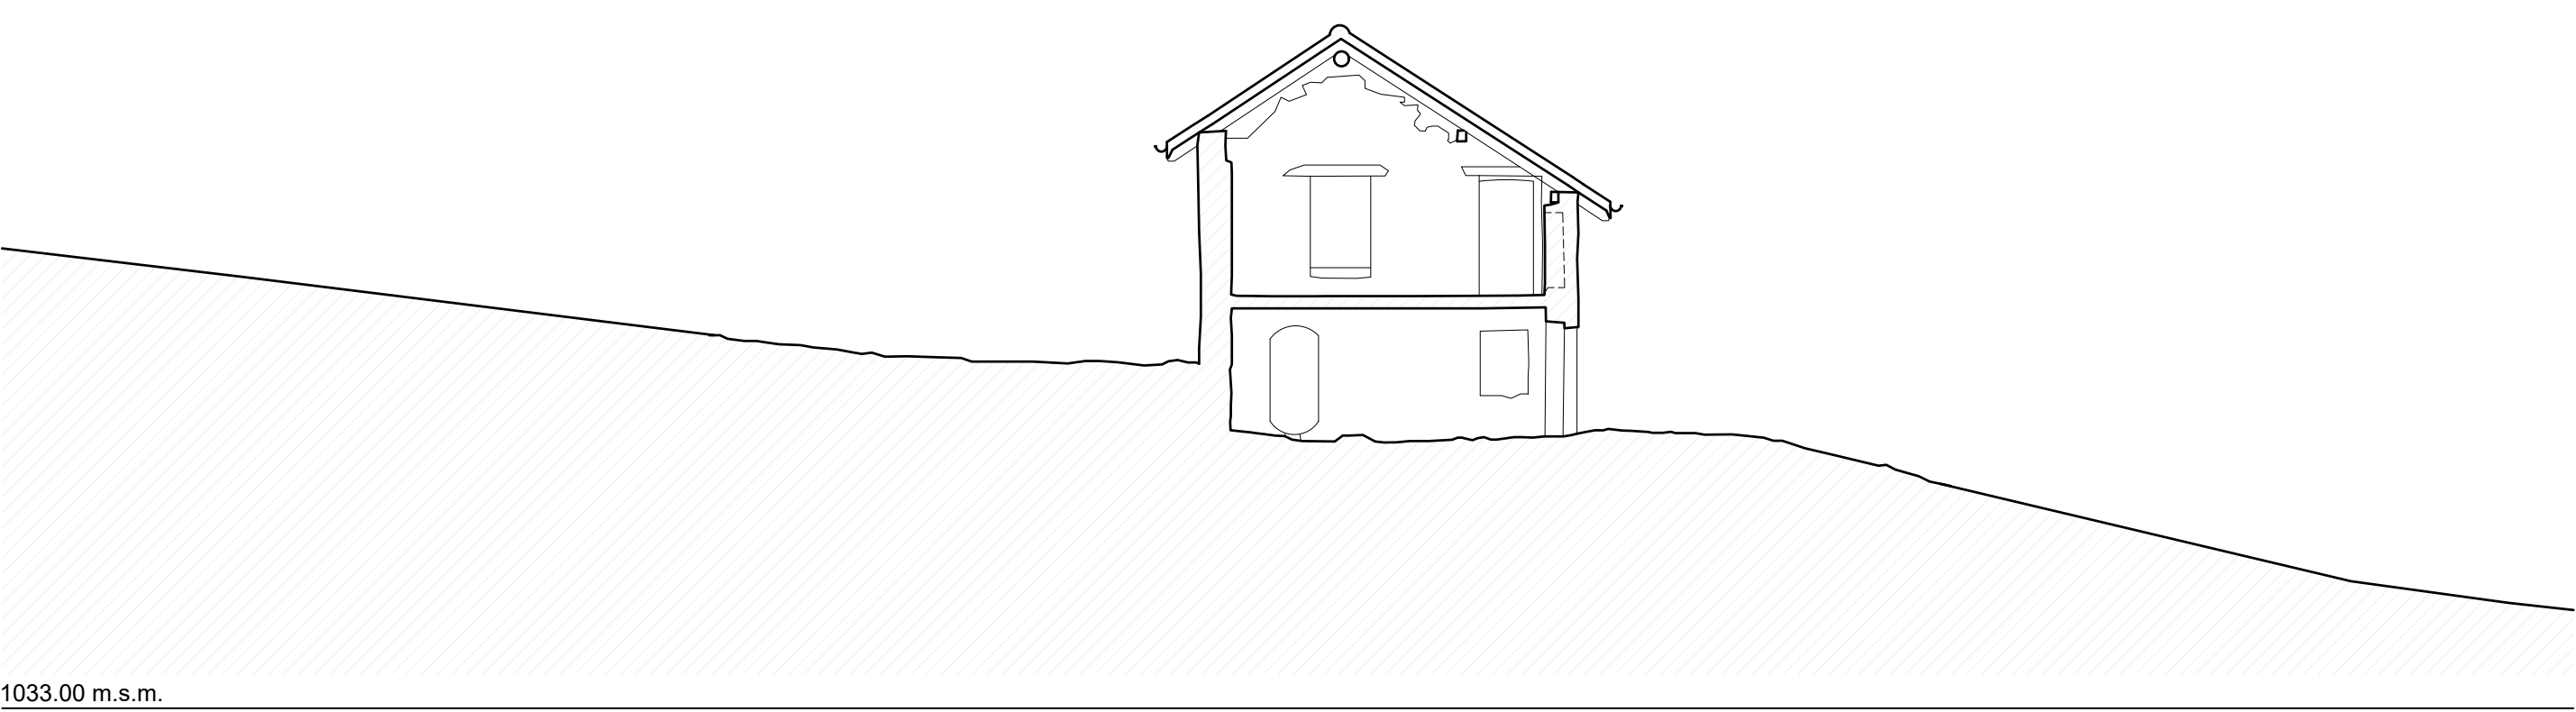


Monteceneri-Medeglia					 VISCONTI & ASSOCIATI STUDIO DI GEOMATICA
Rilievo architettonico			mapp.: 1013		
Sezioni A-A e 1-1			inc.: 22239		
data: 21.09.2022	data rilievo: 16.09.2022	dim.: A2	scala: 1:100		

Sezione 2-2

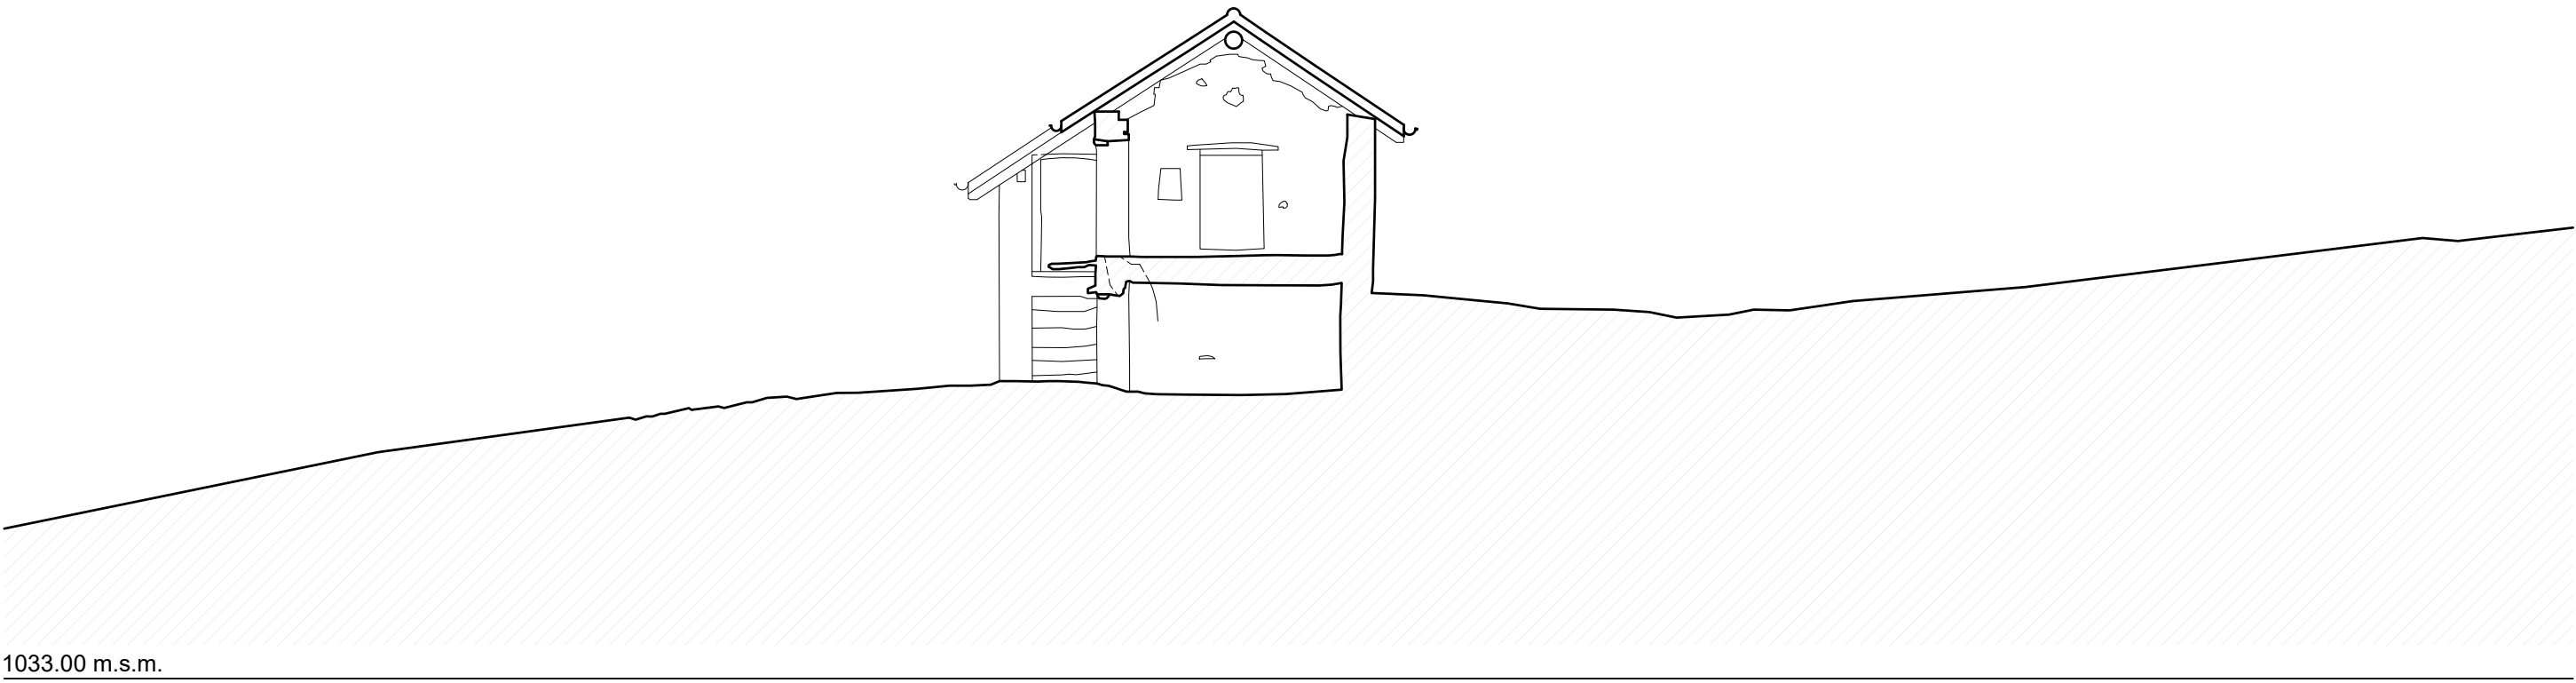


1033.00 m.s.m.

Sezione 3-3

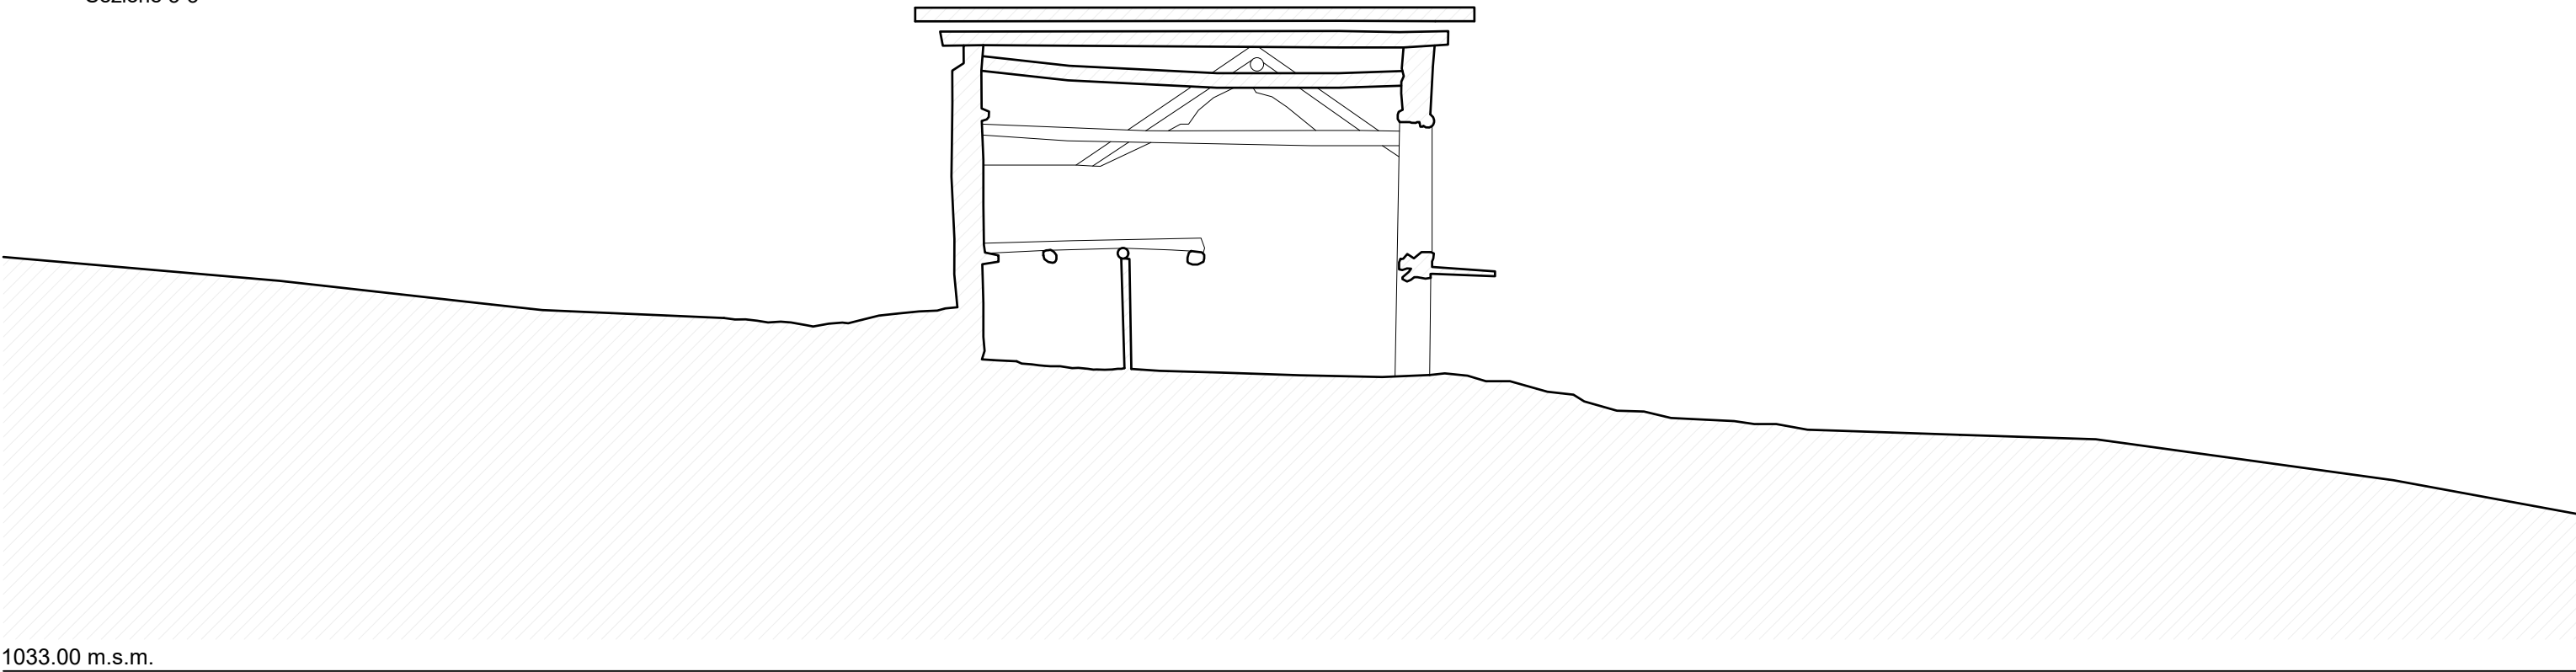

1033.00 m.s.m.

Monteceneri-Medeglia					 VISCONTI & ASSOCIATI STUDIO DI GEOMATICA
Rilievo architettonico			mapp.: 1013		
Sezioni 2-2 e 3-3			inc.: 22239		
data: 21.09.2022	data rilievo: 16.09.2022	dim.: A2	scala: 1:100		

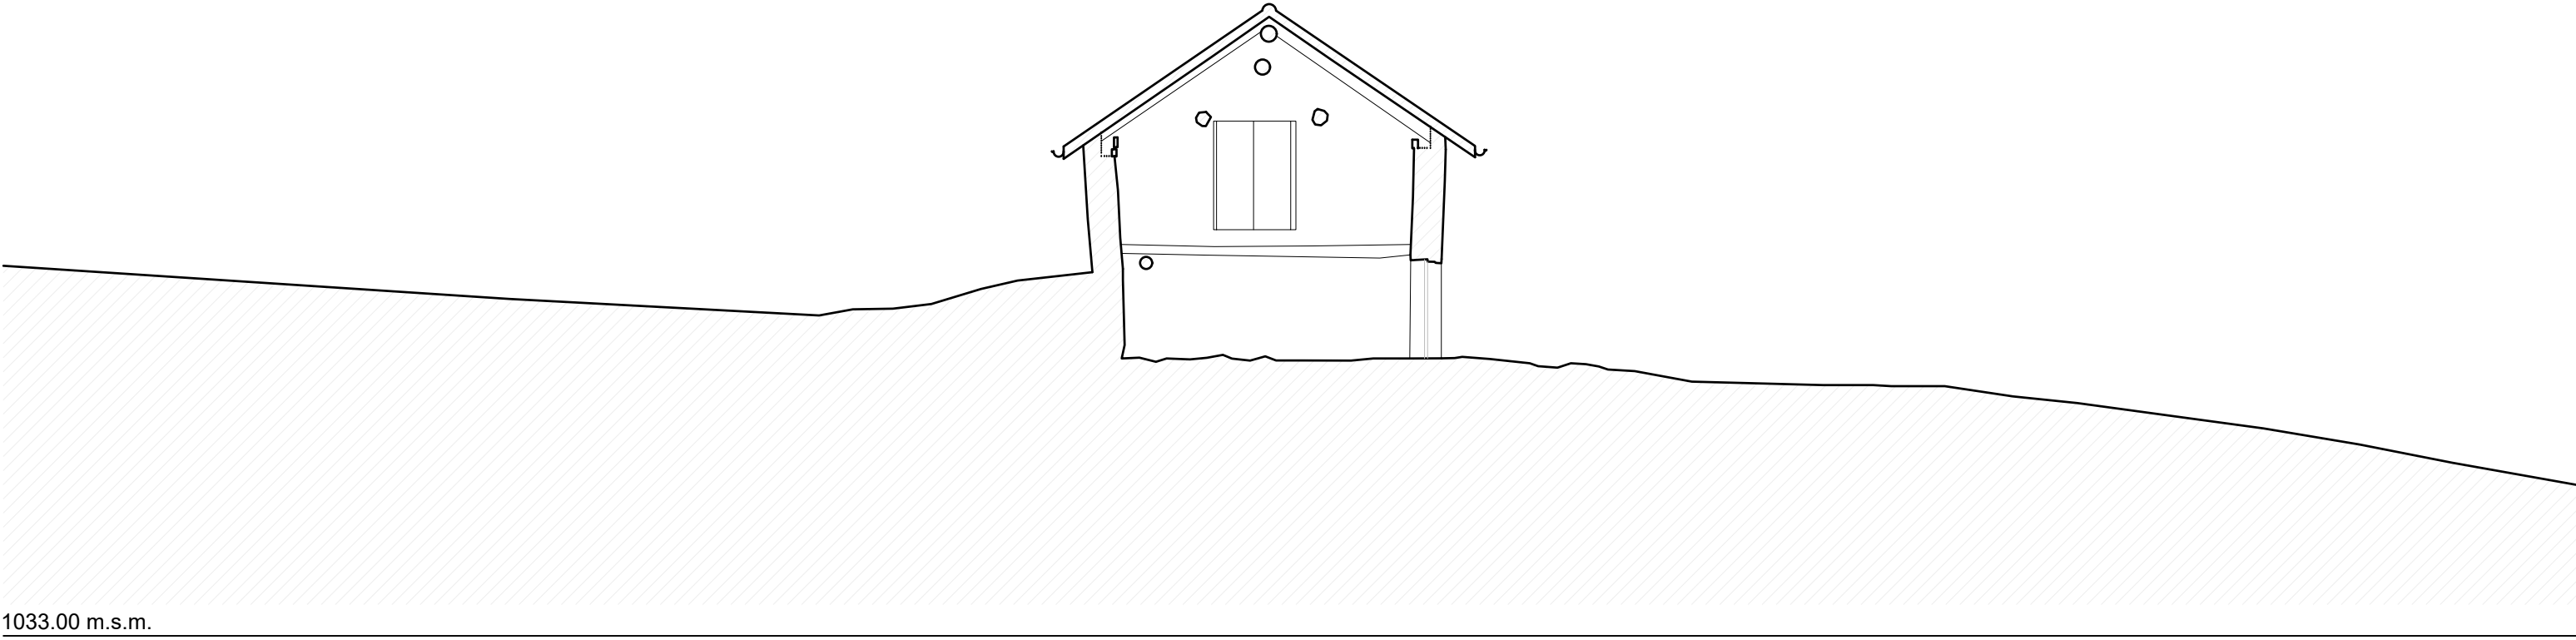

Monteceneri-Medeglia					 VISCONTI & ASSOCIATI STUDIO DI GEOMATICA
Rilievo architettonico			mapp.: 1013		
Sezione 4-4			inc.: 22239		
data: 21.09.2022	data rilievo: 16.09.2022	dim.: A2	scala: 1:100		