


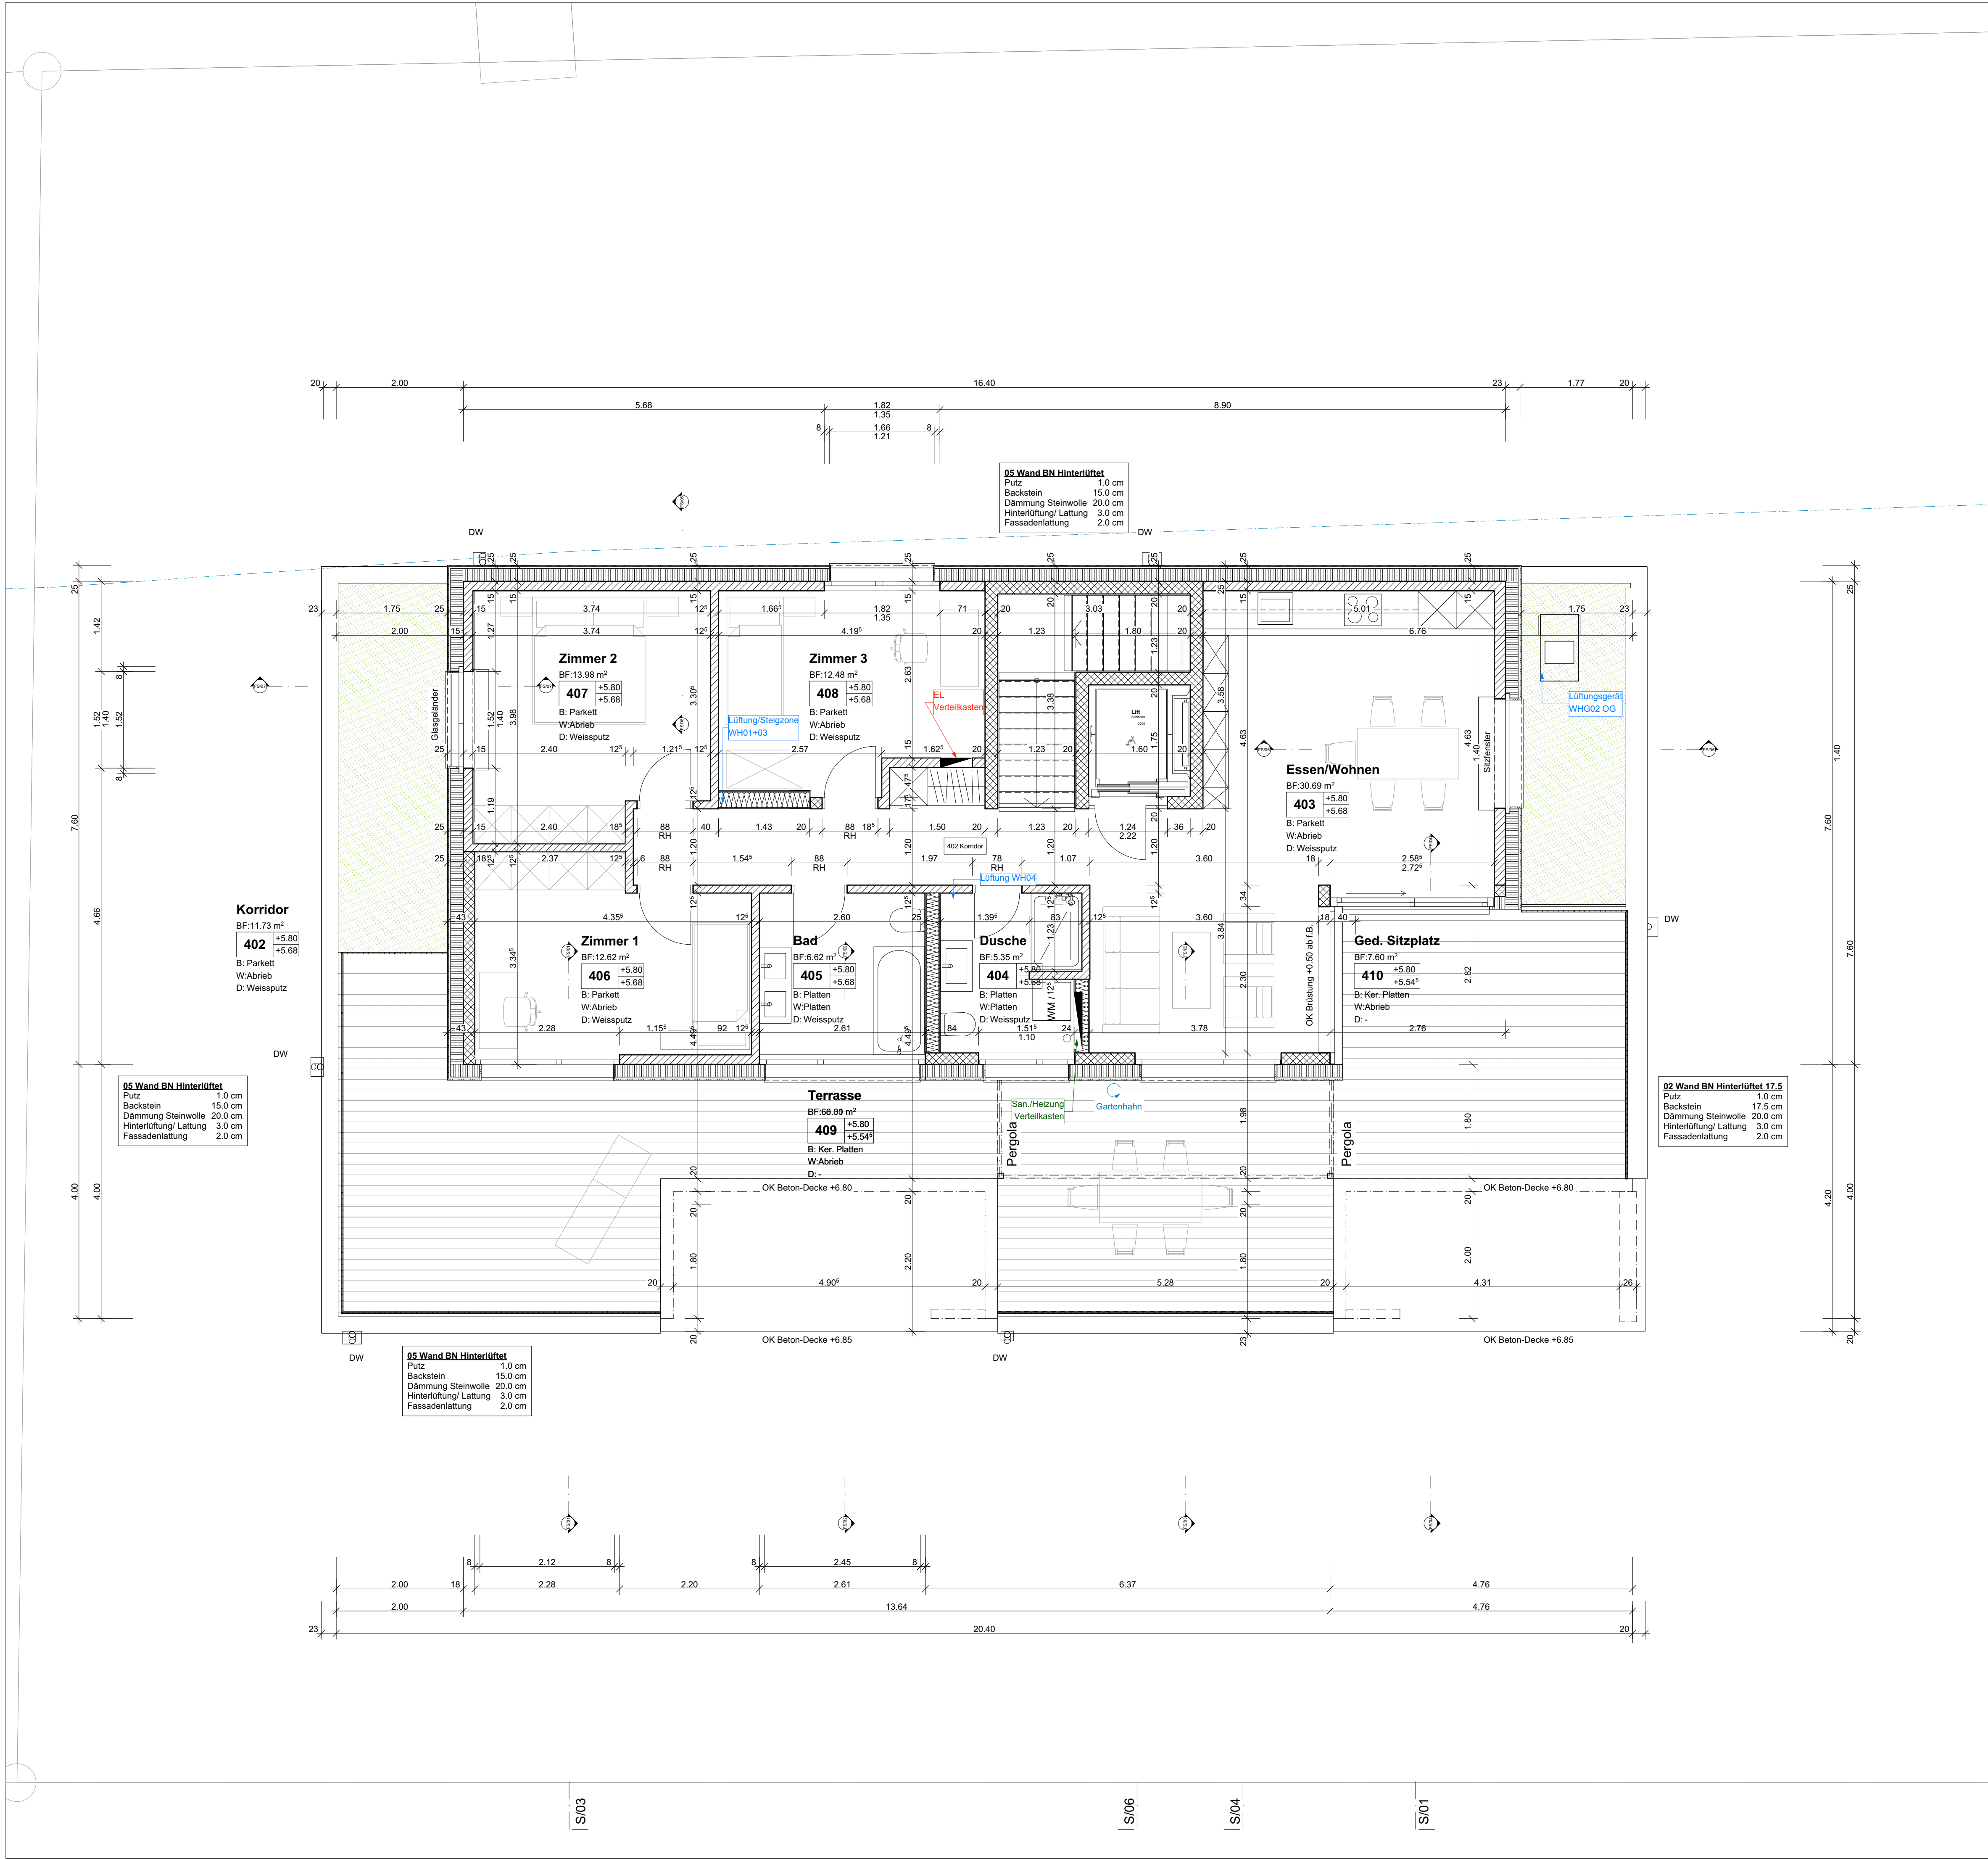

PLANLEGENDE:

ALLE MASSE SIND ROHMASSE UND VOM UNTERNEHMER AM BAU ZU KONTROLLIEREN

	BETON	SW	SCHWELLENHÖHE	FB	FERTIG BODEN
	BACKSTEIN	BR	BRÜSTUNGSHÖHE	RB	ROH BODEN
	KALKSANDSTEIN	ST	STURZHÖHE	RD	ROH DECKE
	BETONFERTIGELEMENTE	OK	OBERKANT	UKD	UNTERKANT DECKE
	MÖRTEL, GIPS	UK	UNTERKANT	F.	FERTIG
	HOLZ	AK	AUSSERKANT	R.	ROH
	DÄMMSTOFFE				
	NATURSTEIN				
	SPERRSCHICHT				
TÜR- UND FENSTERHÖHEN GEMESSEN AB OK FERTIG HÖHERER BODEN, SCHWELLE, bzw. - FENSTERBANK BIS UK ROH STURZ.					

K	KURBEL	KS	KÜHLSCHRANK	BA	BODENABLAUF
M	MOTOR / ELEKTROANTRIEB	BO	BACKOFEN	NÜ	NOTÜBERLAUF
I	LEERROHR FÜR ELEKTROANTRIEB	KH	KOCHHERD	FS	FALLSTRANG
DK	DREHKIPP-FÜGEL	MI	MIKROWELLE	PU	PUTZÖFFNUNG
		ST	STEAMER	KA	KANALISATIONSANSCHLUSS
KL	KLAPPPLADEN	GS	GESCHIRRSPÜLER	DW	DACHWASSERLEITUNG
SL	SCHIEBELADEN	WM	WASCHMASCHINE	DIL	DILATATION
LAM	LAMELLENSTOREN	WT(TU)	WÄSCHETROCKNER (TUMBLER)	LS	LICHTSCHACHT
RAF	VERBUNDRAFFSTOREN	RL-WT	RAUMLÜFT-WÄSCHETROCKNER		
SO	SONNENSTOREN (MARKISE)	RAD	RADIATOR		
SB	SENKRECHTBESCHÜTTUNG (STOFF)	HTR	HANDTUCHRADIATOR		
BFB	BETONFENSTERBANK				
MFB	METALLFENSTERBANK				
BSW	BETON-+ ZEMENTSCHWELLE				
TS	TÜRSCHLIESSER	INST	INSTALLATIONSCHACHT	PT	PANZERTÜRE
EIO	BRANDSCHUTZTÜRE MIT ZULASSUNG	SAV	SANITARVERTEILUNG	PD	PANZERDECKEL
WLP	WASSERLEUCHSPOSTEN	BHV	BODENHEIZUNGSVERTEILUNG	NA	NOTAUSSTIEG
HFL	HANDELFUEHLÖSCHER	ELV	ELEKTROVERTEILUNG	FR	FLUCHTRÖHRE
RWA	RAUCH- UND WÄRMEABZUG	KRL	KONTROLLIERTE RAUMLÜFTUNG	UV	ÜBERDRUCKVENTIL
NL	NOTLEUCHTE			VA	VENTILATIONSAGGREGAT
				TC	TROCKENKLESETT

PLANREVISIONEN

INDEX	DATUM	NAME	ÄNDERUNGEN	KONTROLLE	VISUM
3	10.04.2026	sma	Lüftören Ausparung		
10, 6, 7, 8	18.06.2026	sma	Podeste Treppen gem. Treppenelemente - Wand-Bad-DU Atika, Atika Essen/Wohnen Grundriss, Boden Gef. Atika Terrasse		

Koten (Meereshöhe):

± 0.00 = 708.50

BAUVORHABEN:

Neubau MFH Biglen
Sägematt 4, 3507 Biglen

AUFTRAGGEBER:

Land + Haus Bautreuhand AG
Eigerweg 8, 4912 Aarwangen

PLANVERFASSTER:

Zürcher + Partner Architekten HTL / SIA
Eigerweg 8, 4912 Aarwangen

PROJEKTNUMMER:

24-19

GEZEICHNET:

sma

DATUM:

24.01.2025

REVIDERT:

18.06.2026

REVISION:

PLANUNGSPHASE:

Ausführung

PLANNUMMER:

51.2.4

PLANTITEL:

Attika

MASSSTAB:

1:50

PLANGROSSE:

84/60

C:\Users\Bautreuhand\Documents\document\2_Plan\2024\24-19 Biglen MFH\3_Plan\2024\24-19 Biglen MFH\130226 AC29.dwg