


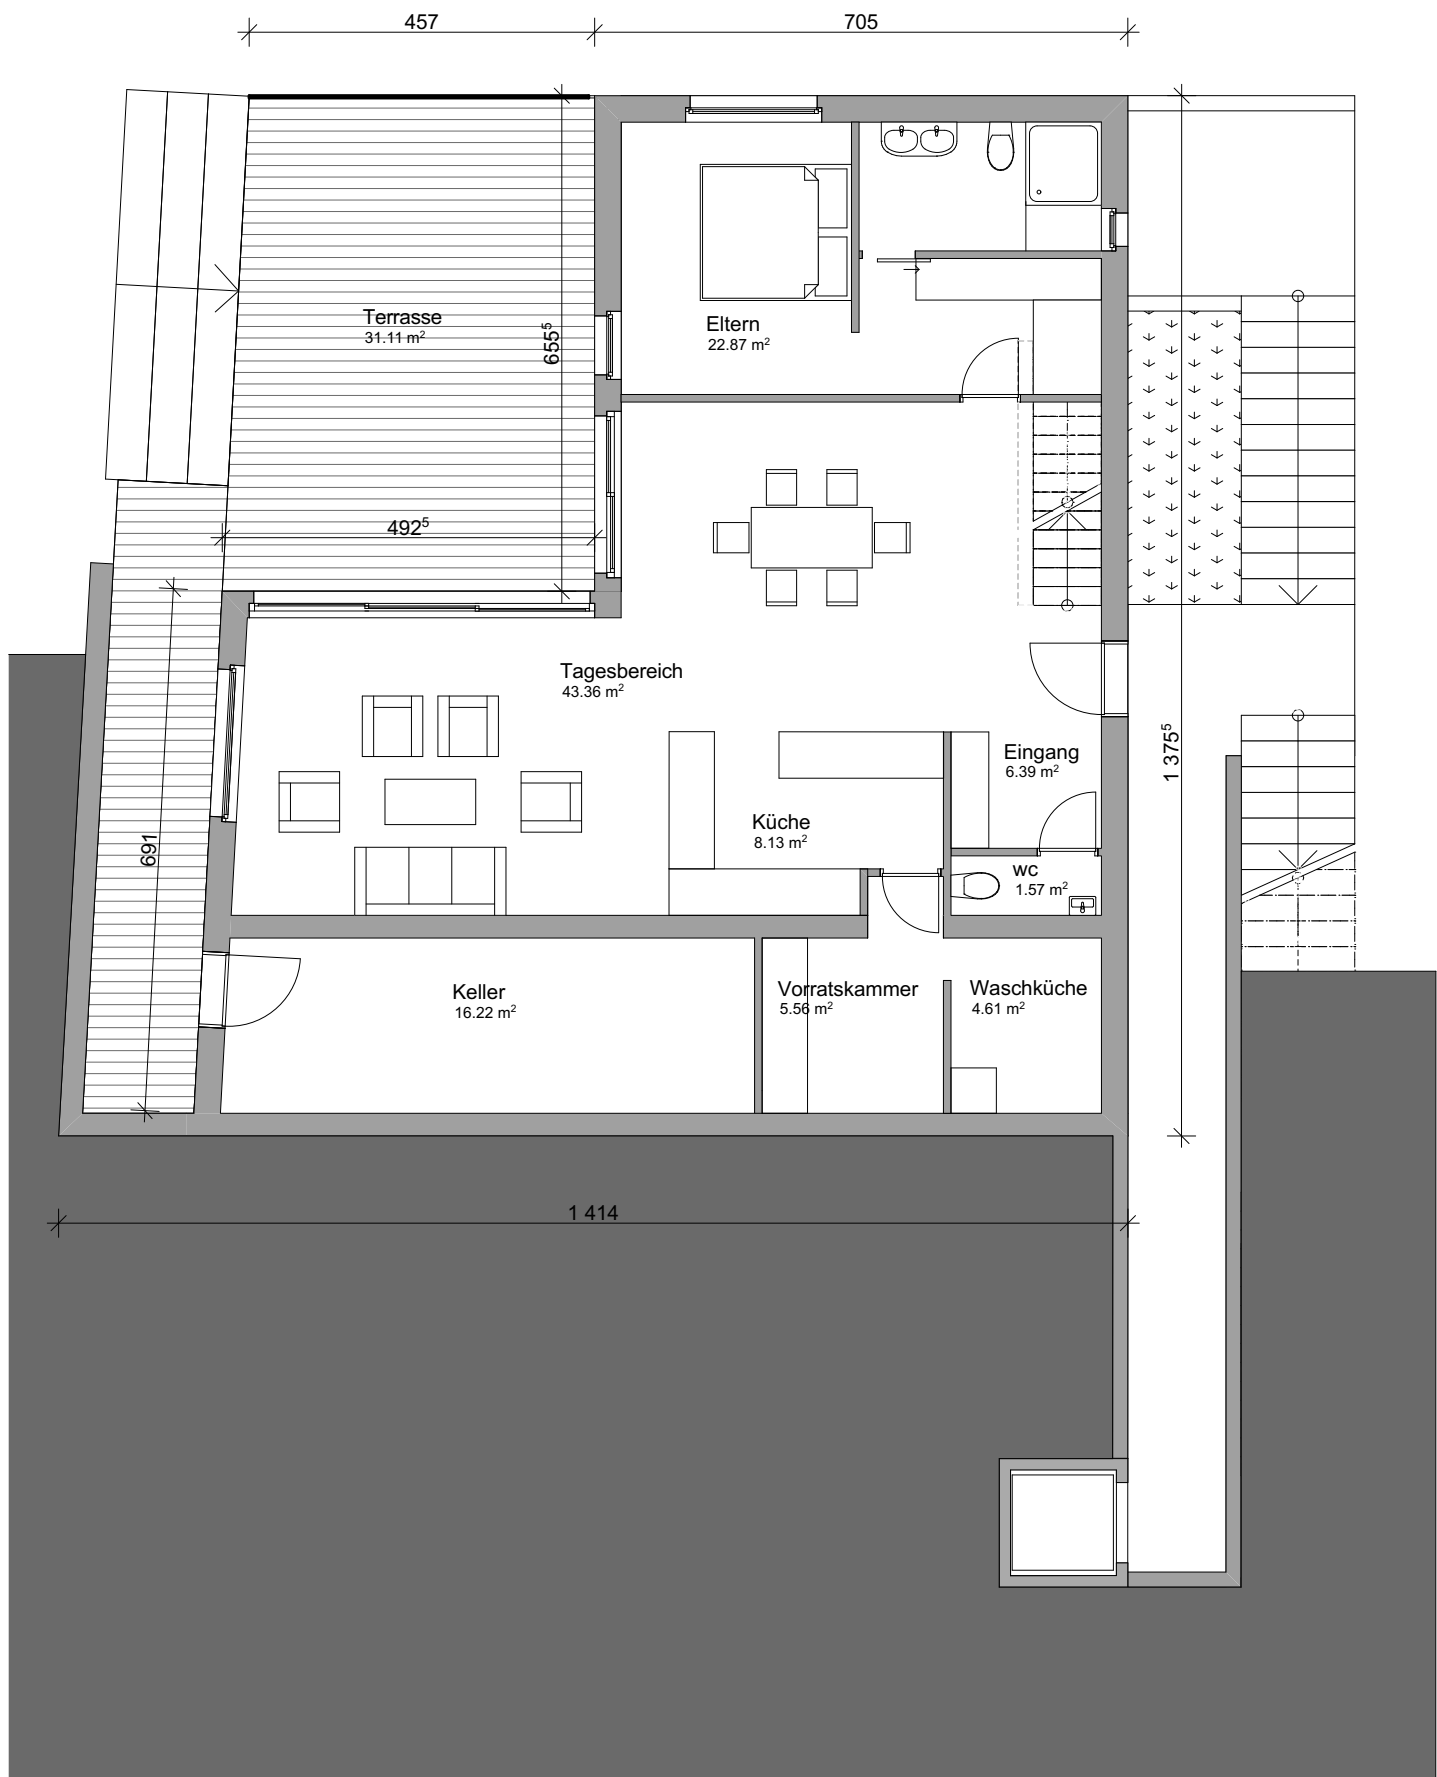

Architektin:

Gesuchsteller:

Projekt von 3 Terrassenwohnungen, Eyholz/Visp		Baugesuch	Grundriss Geschoss -2	Dessiné par nac	Date 23.01.2024
architectu RE novation		Nathalie Allet Coudray, arch EPFL Rue du Coteau 21, 1950, Sion	tel. 079/507 73 46 nathalie.allet@netplus.ch	Echelle 1/100	Plan N° 100 04