



GRUNDRISS ERDGESCHOSS 1:50

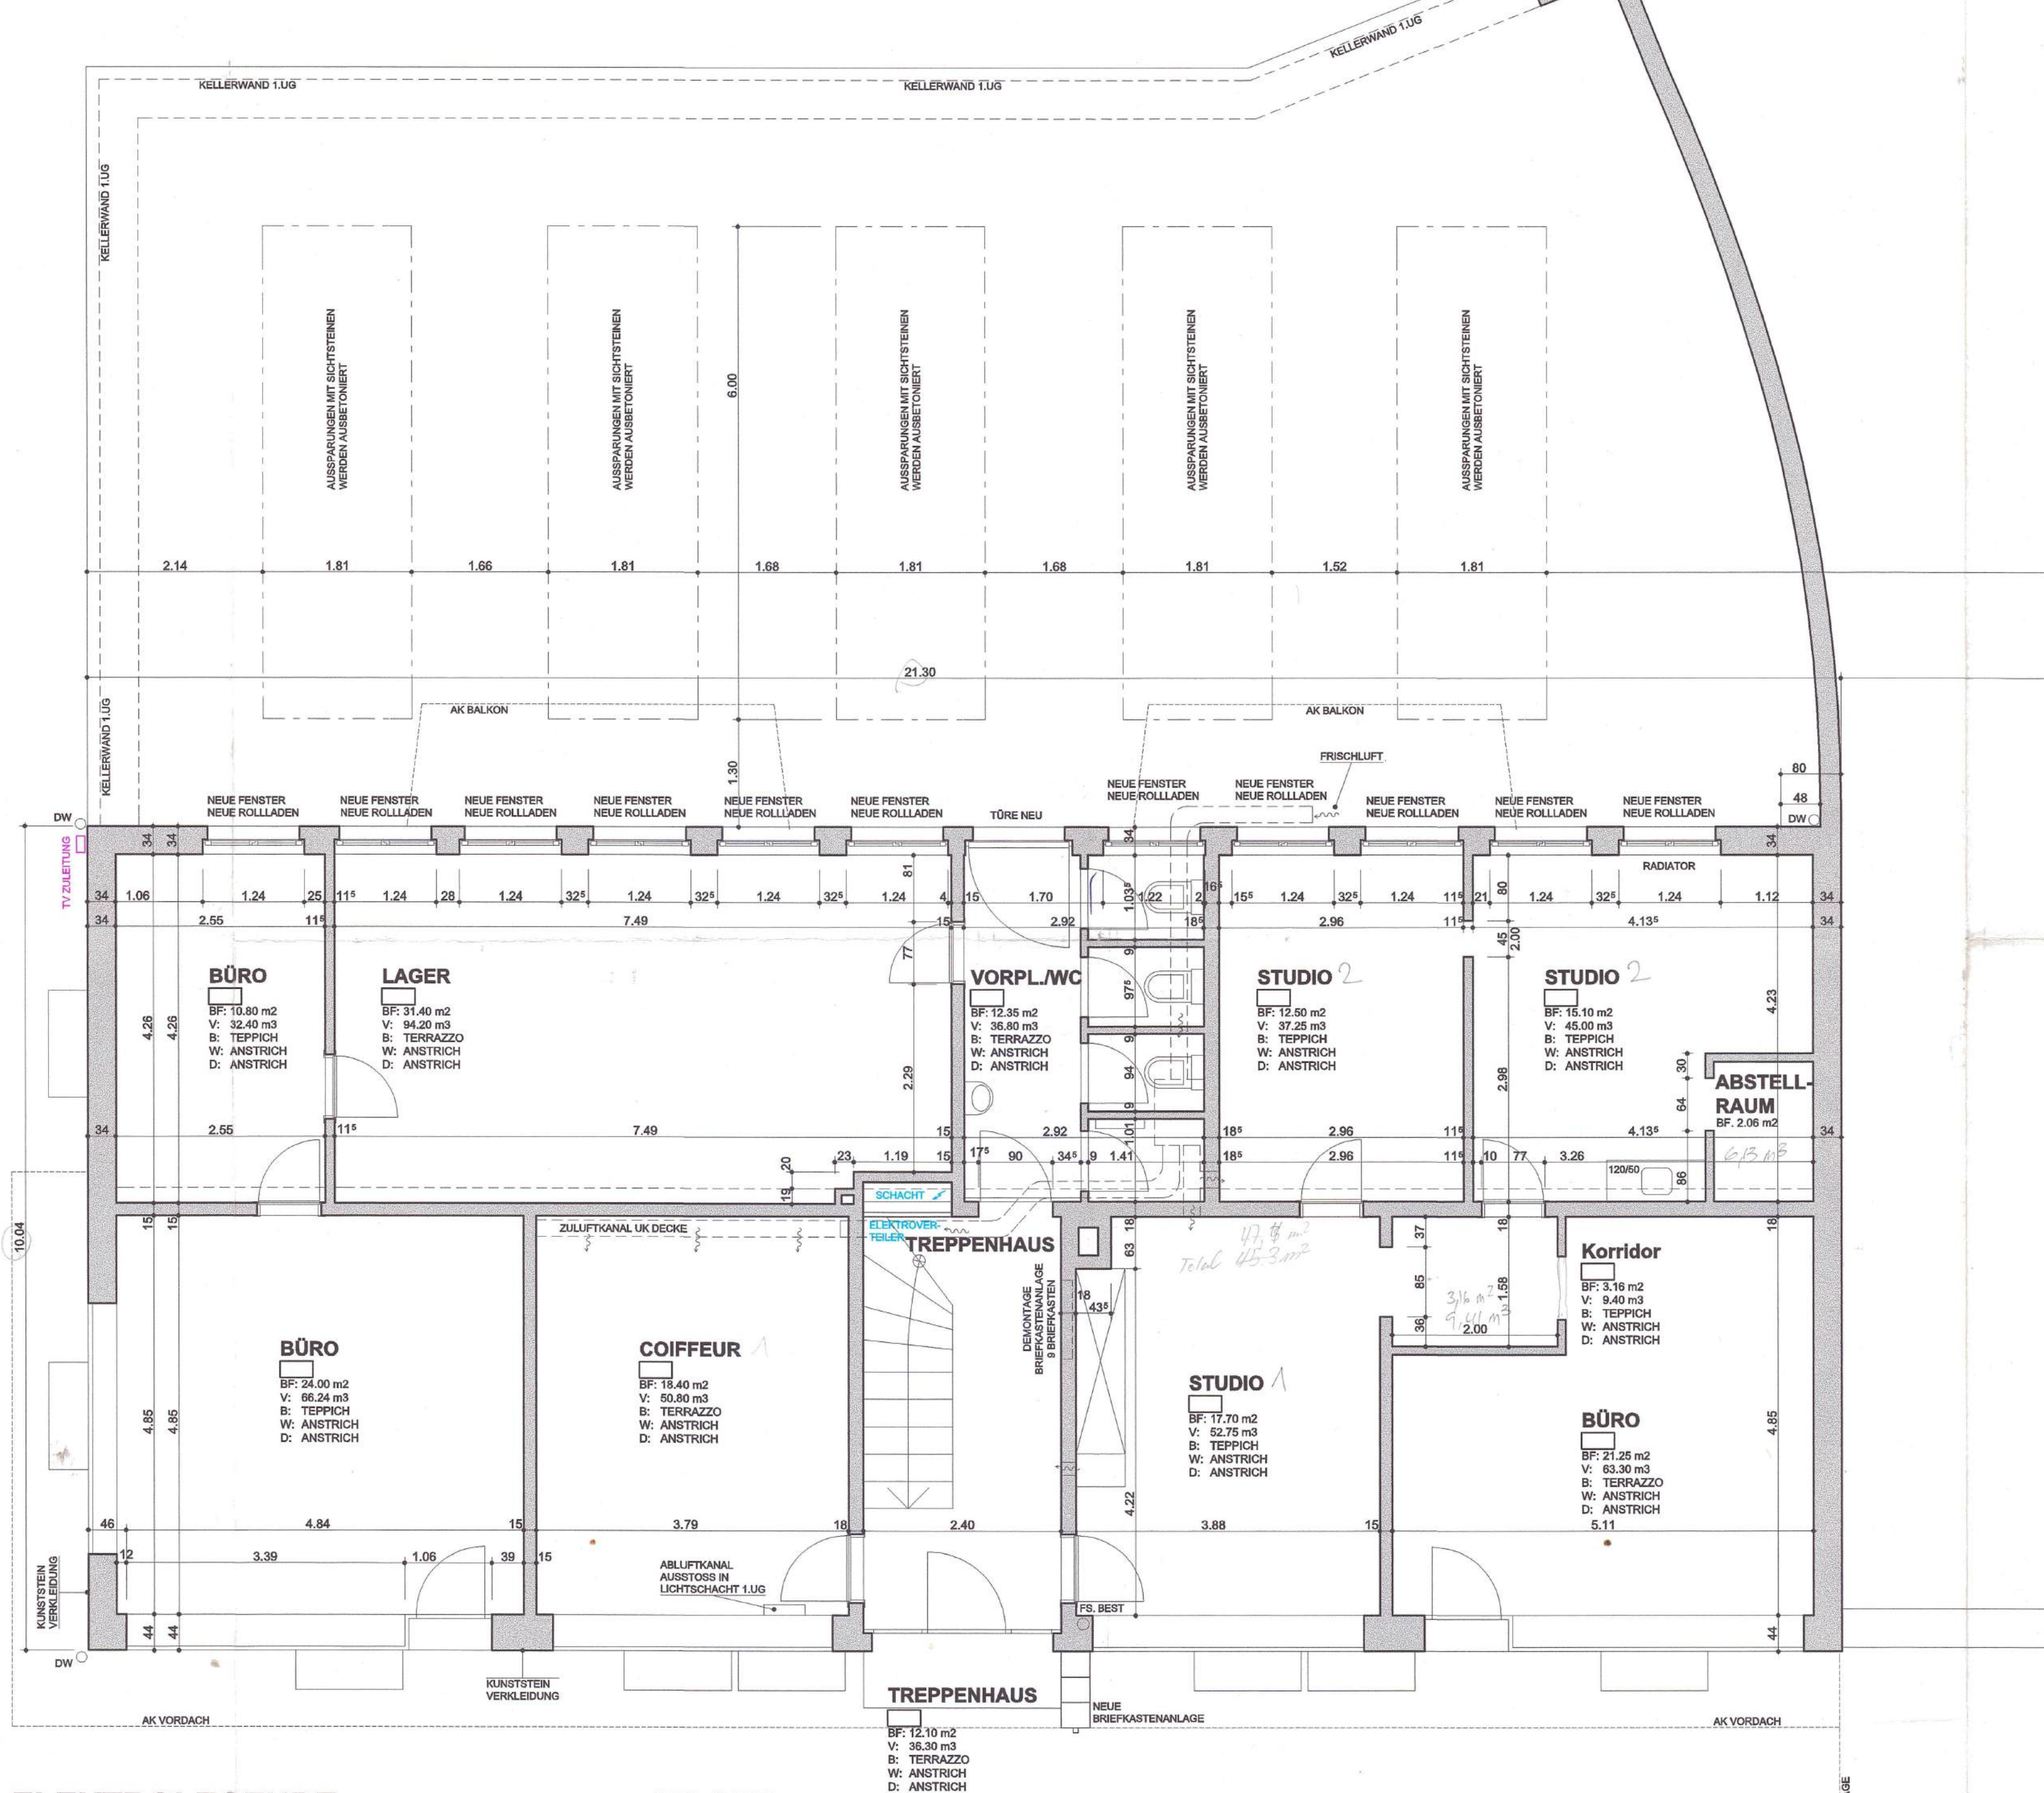

AUSSTELLUNGSRAUM
BF: 232 m²
V: 696 m³
B: KUNSTSTEIN
W: GLAS/VERPUTZ
D: VERPUTZ

AUSRICHTUNG

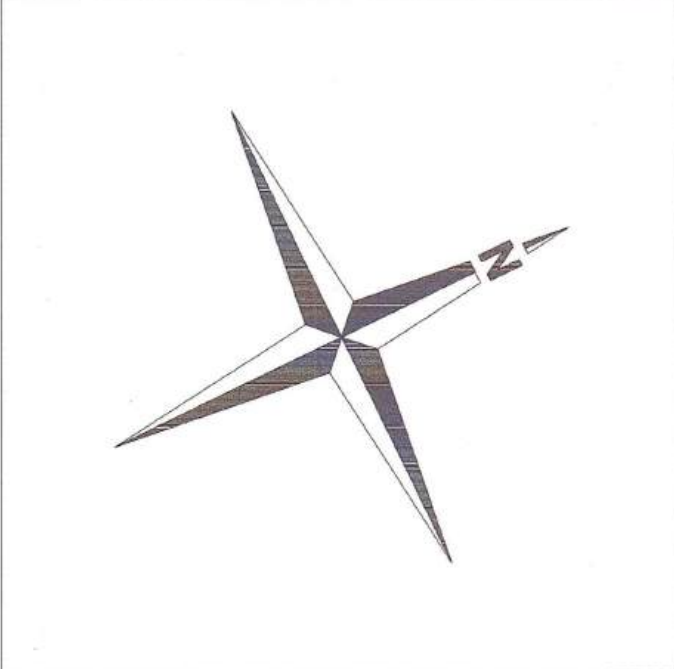

LEGENDE:

	BESTEHEND
	ABBRUCH
	NEU
	BACKSTEIN
	EISENBETON

ELEKTROLEGENDE:

	DECKENLEUCHE		KLINGELTASTE
	WANDLEUCHE		FERNSEH UND RADIOANSCHLUSS
	AUSSCHALTER		TELEFONANSCHLUSS
	WECHSELSCHALTER		BEST
	3-FACH STECKDOSE		NEU
	STECKDOSE 380 V		ABBRUCH
	ZEITSCHALTER		GASLEITUNG
	GEGENSPRECHANLAGE		

MASSE

•DIE MASSE SIND VOM UNTERNEHMER AM BAU AUF IHRE RICHTIGKEIT ZU PRÜFEN
•DIE MASSE SIND IN DER REGEL FERTIGMASSE
•BRÜSTUNGS- UND SCHWELLENHÖHEN AB OK FERTIG BODEN
•VON ALLEN KOMPLIZIERTEN UND WICHTIGEN ANSCHLÜSSEN BESTEHEN DETAILPLÄNE WELCHE BEI BEDARF VOM UNTERNEHMER VERLANGT WERDEN KÖNNEN
•UNKLARHEITEN SIND IN JEDEM FALLE MIT DER BAULEITUNG ABZUSPRECHEN

BERNSTRASSE 81 ZOLLIKOFEN	REV: 04. April 2000 / SZ
GRUNDRISS ERDGESCHOSS	REV: 27 MÄRZ 2000 / EB
	Objekt Nr. 989
	Massstab 1: 50
	Plan Nr. 3
	Datum/Gez. 6. März 2000 / EB
	Größe 60/63

Verzeichnis: server/cad-daten 2/989 zollikofen/werkpläne