


Grundriss EG

Raumhöhe ca. 2.60 m

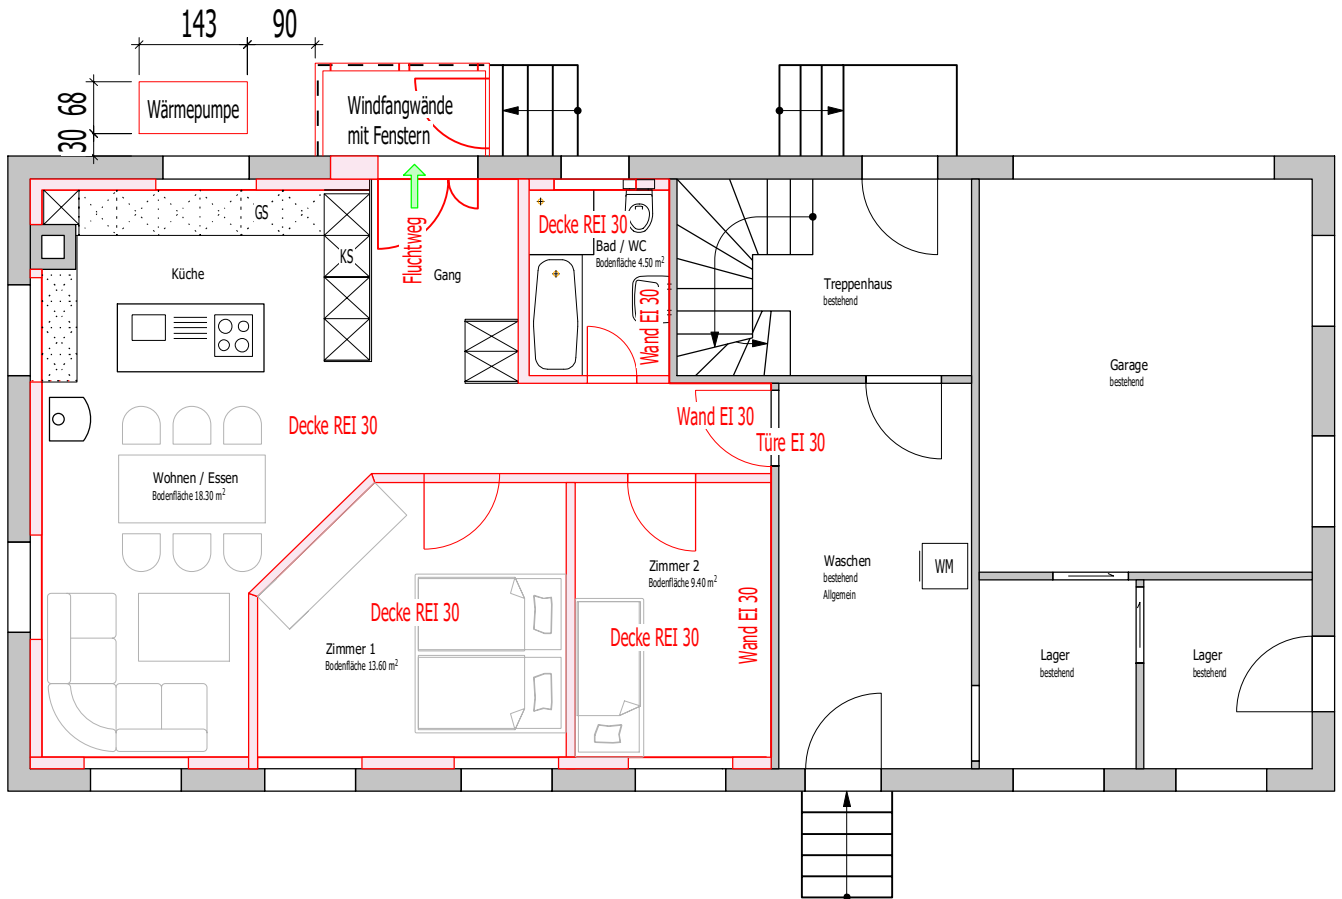

Bauherr: Ramona und Peter Egli
 Projekt: Einliegerwohnung bei EFH
 Bruster 10, 8585 Langgrickenbach

Plan Nummer : 190523 **101**

Plan Grösse : 210/297

Massstab : 1:100

Gezeichnet : pw

Datum : 02.07.2019

Stand :

Kontrolliert : .

Dateiname : Egli Peter

Grundriss EG

Brandschutzkonzept

bestehend

neu

Abbruch