


KELLER

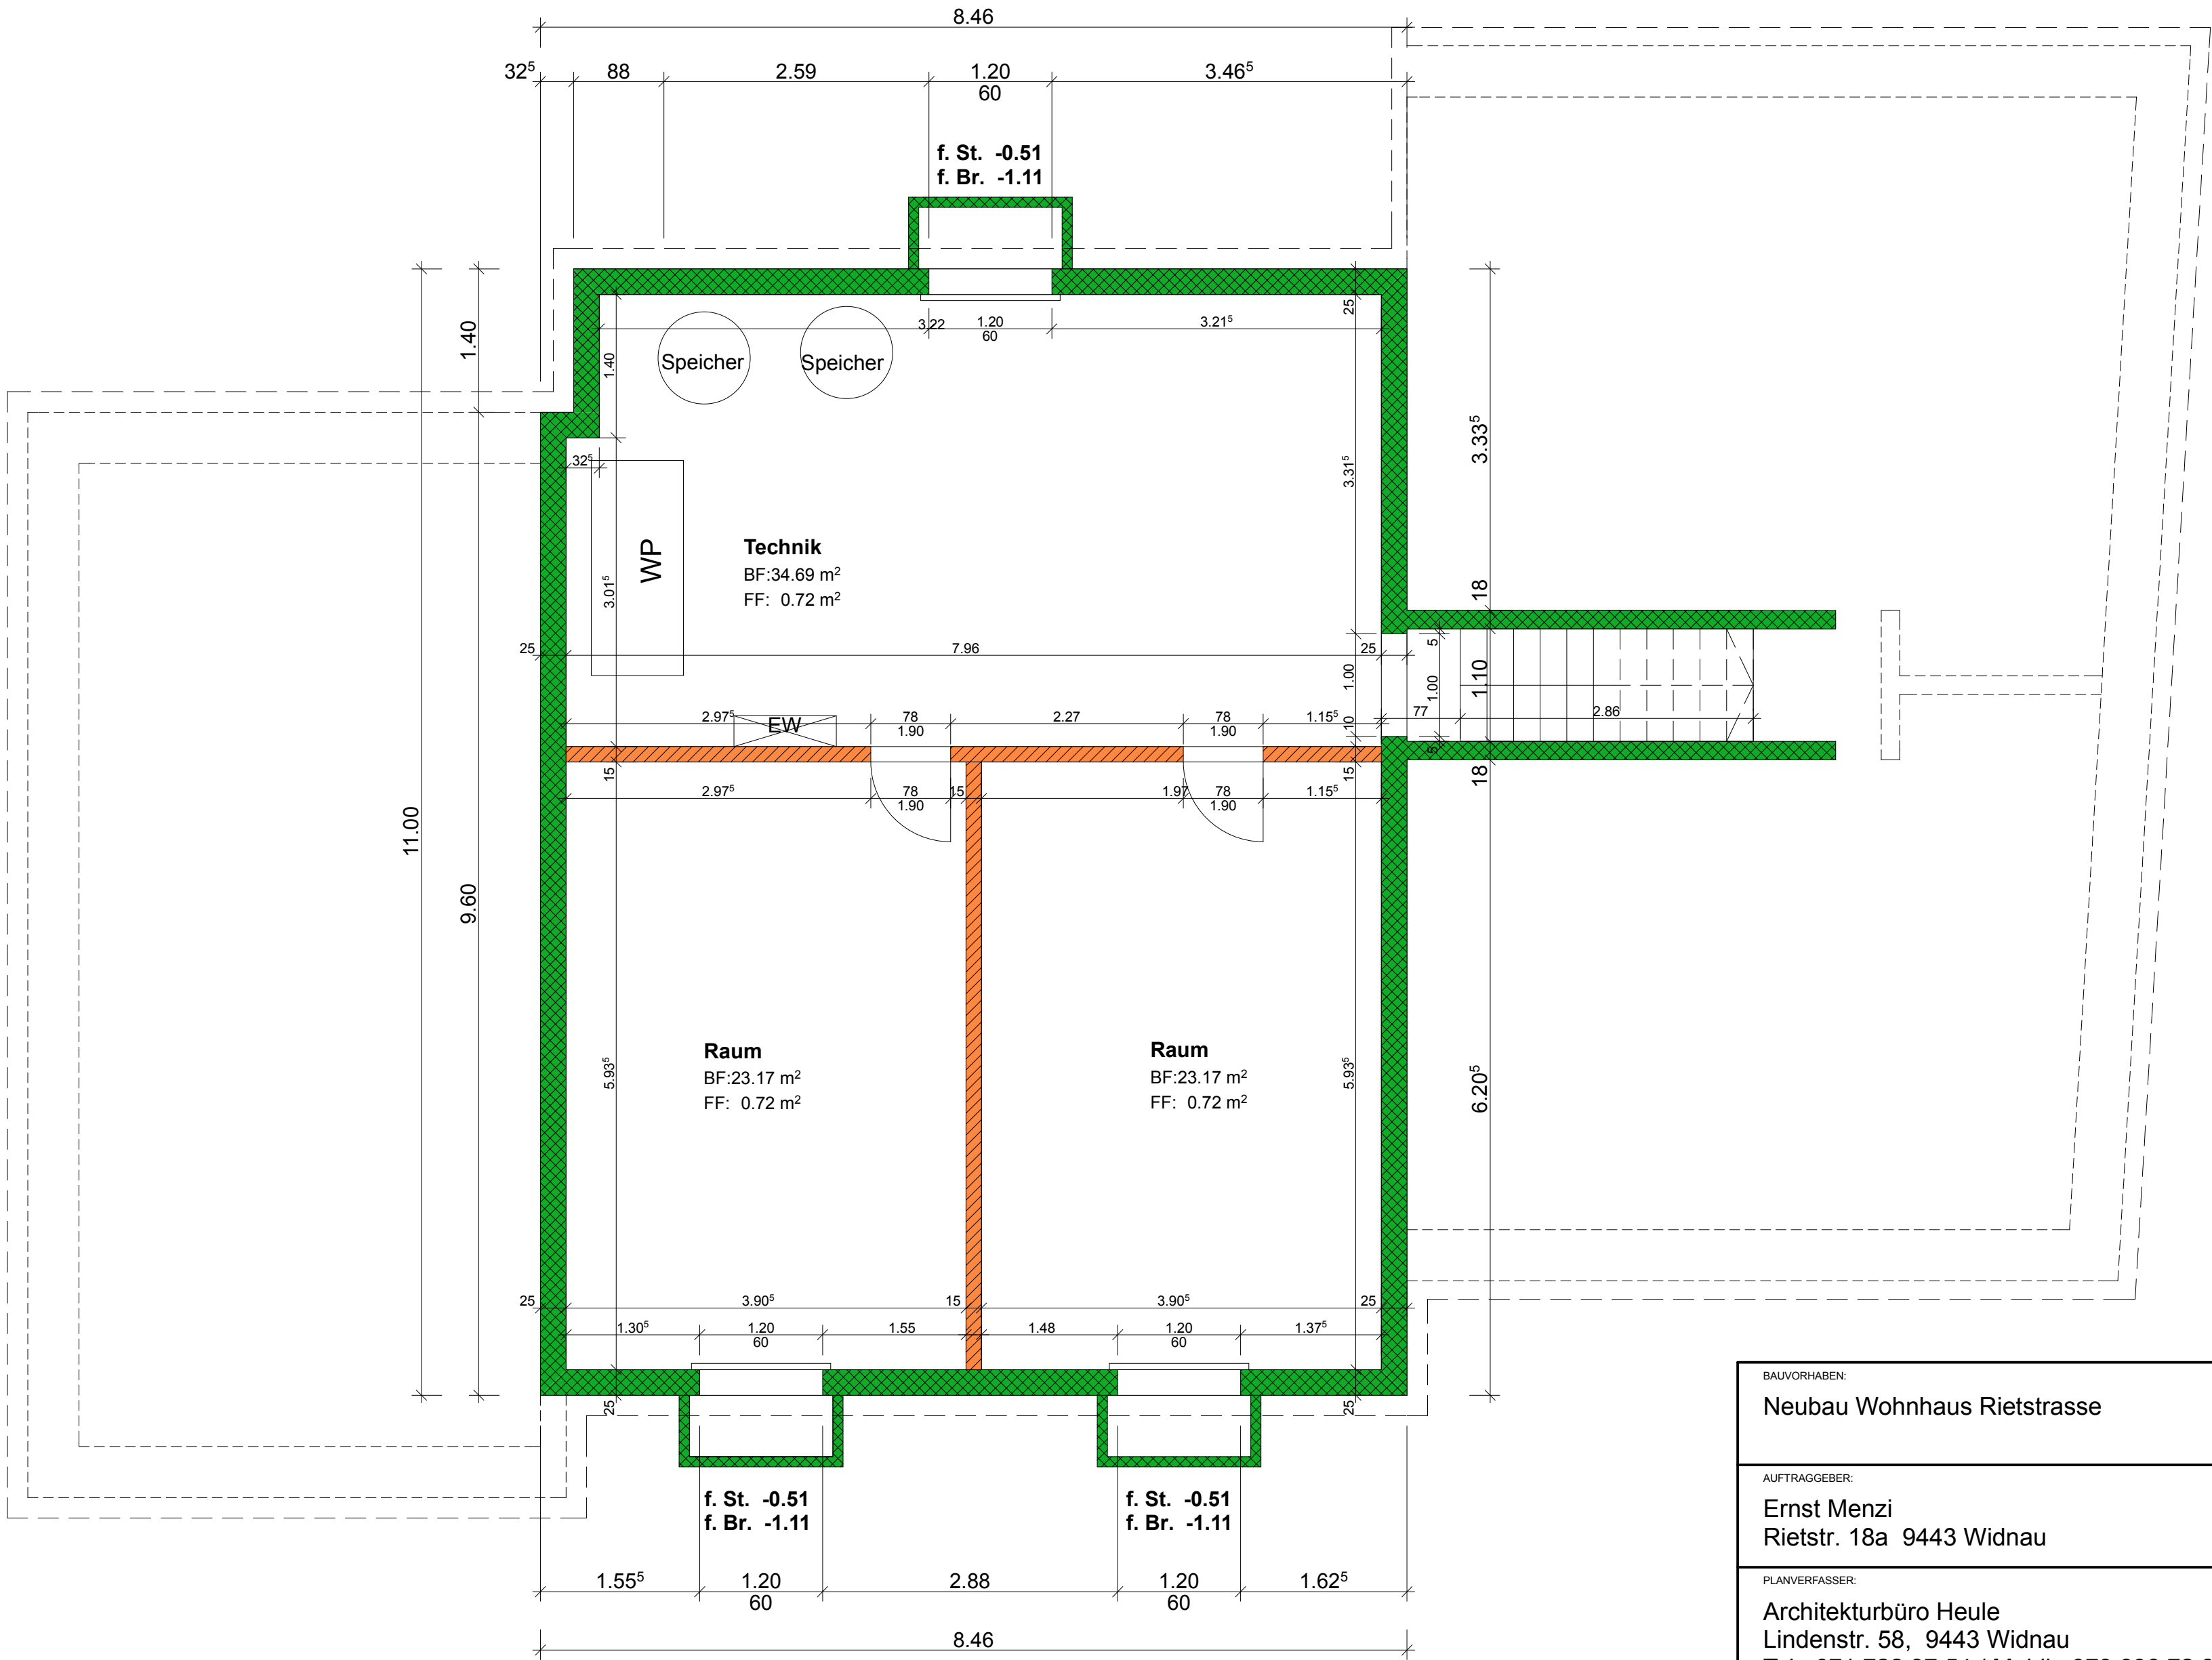

BAUVORHABEN: Neubau Wohnhaus Rietstrasse	PLAN: Grundriss Keller
AUFTRAGGEBER: Ernst Menzi Rietstr. 18a 9443 Widnau	PLANUNGSPHASE: Ausführung
PLANVERFASSER: Architekturbüro Heule Lindenstr. 58, 9443 Widnau Tel : 071 722 37 54 / Mobil : 079 696 72 87 Email : arch-heule@bluewin.ch	DATUM: 21.05.2013
	GEZEICHNET: KS
	MASSSTAB: 1:50