

UNDER ALLMÄND Sarnen


Haus A



Nordfassade
Massstab: 1:300



Ostfassade

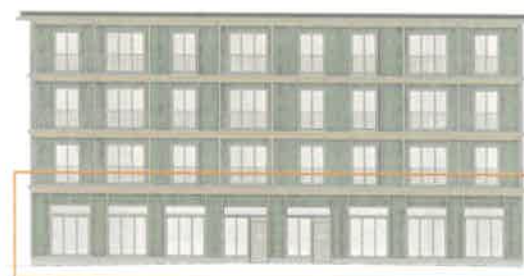

Südfassade




Westfassade



UNDER ALLMÄND Sarnen
Haus A

Gewerbe A1.01
NGF 248.0 m²

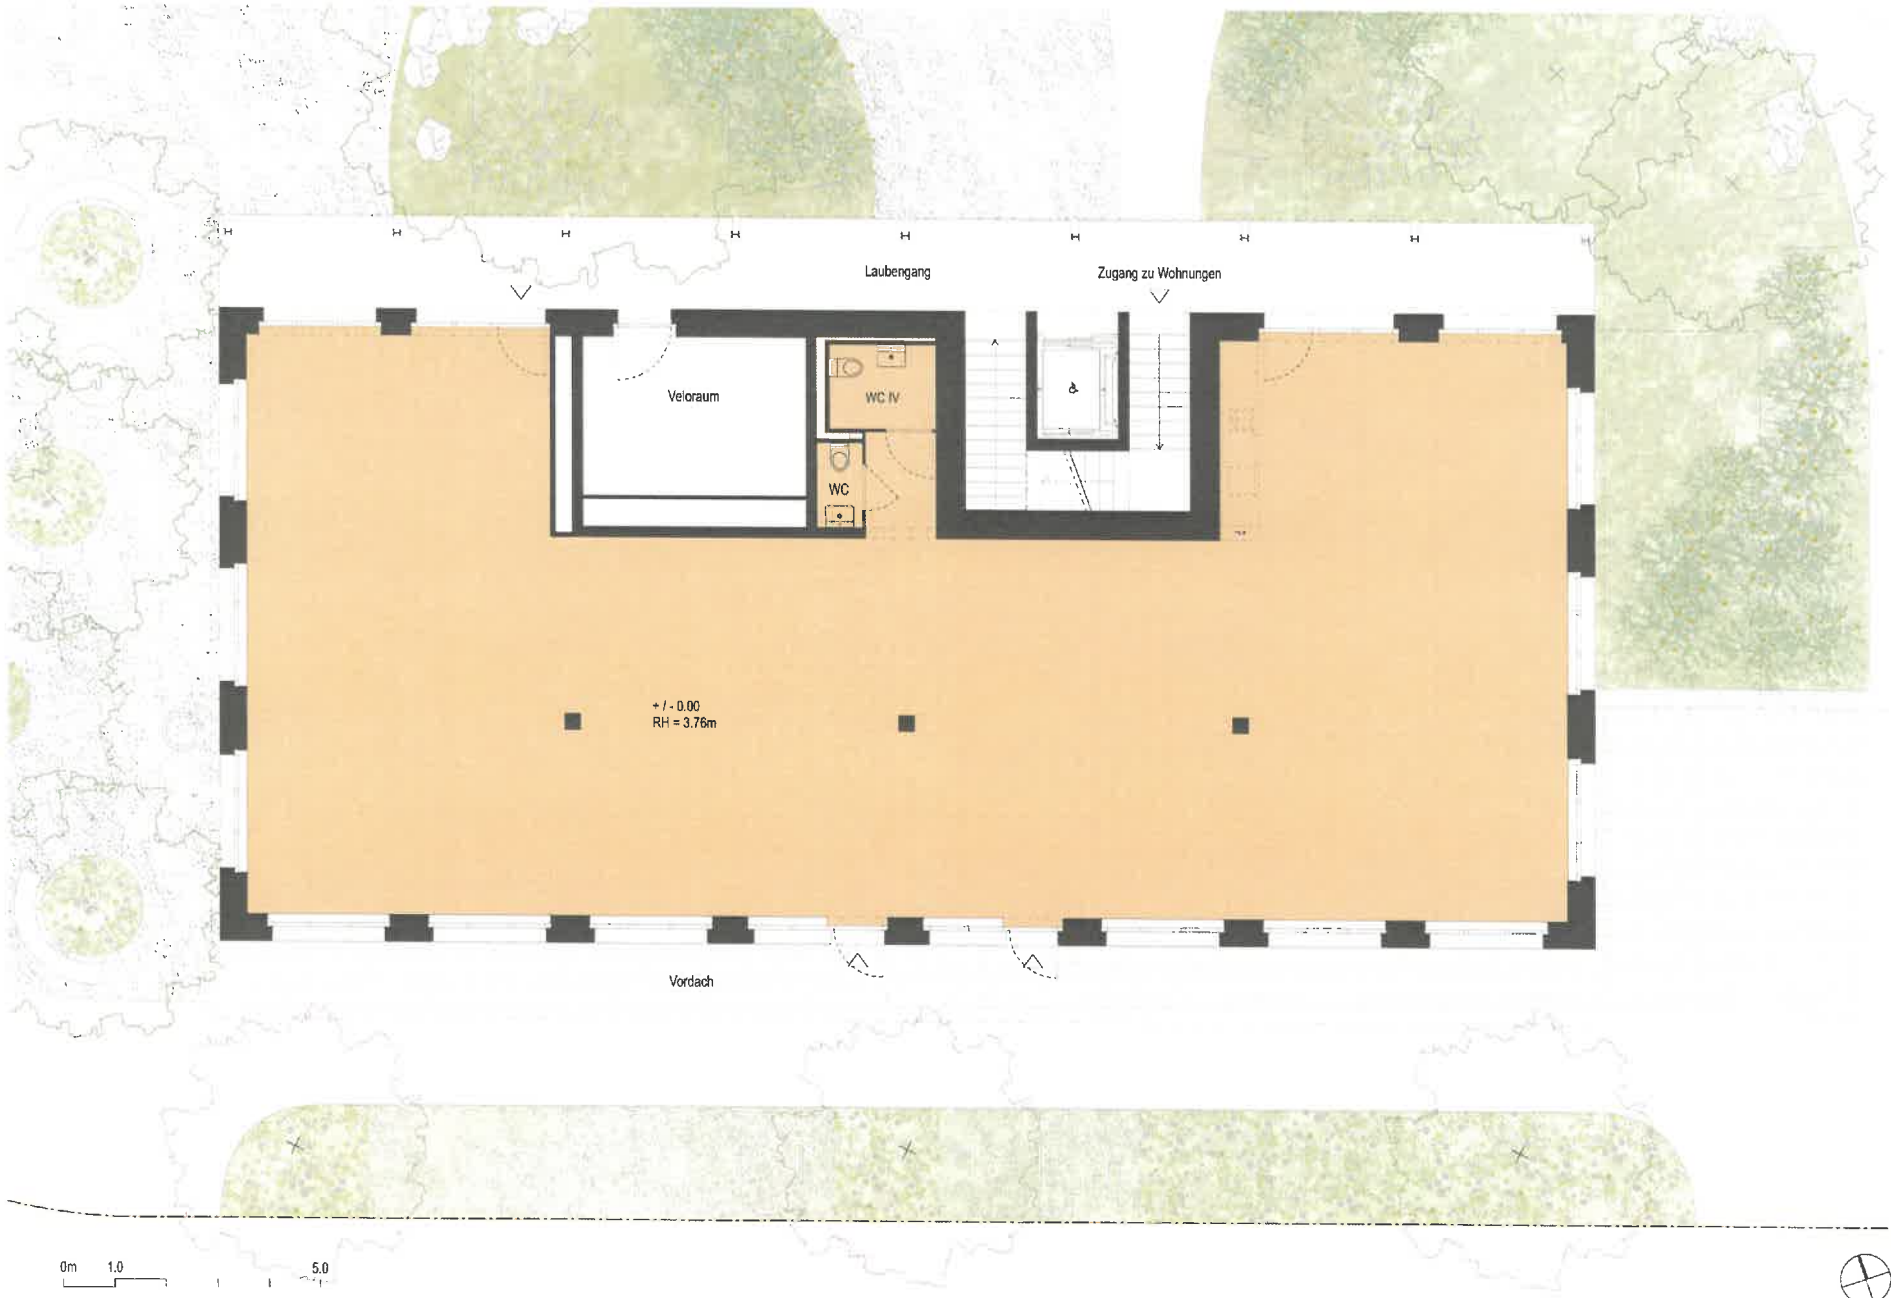

Grundriss EG Haus A
Massstab: 1:100