



UNDER ALLMÄND Sarnen

Haus B

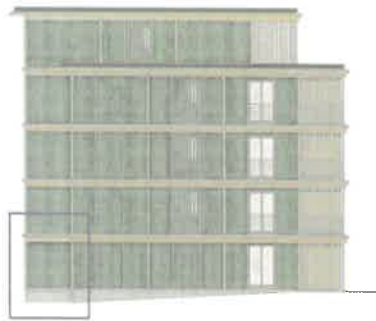

Nordfassade

Massstab: 1:300

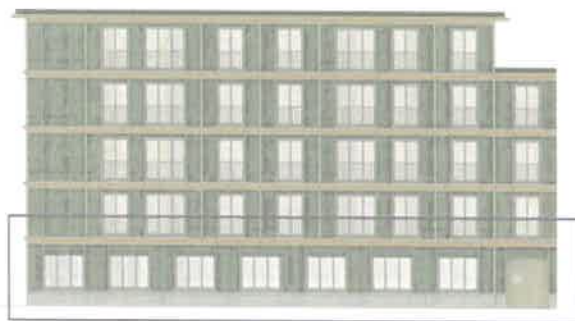

Ostfassade



Südfassade




Westfassade



UNDER ALLMÄND Sarnen
Haus B

Gewerbe B1.01
NGF 200.0 m²

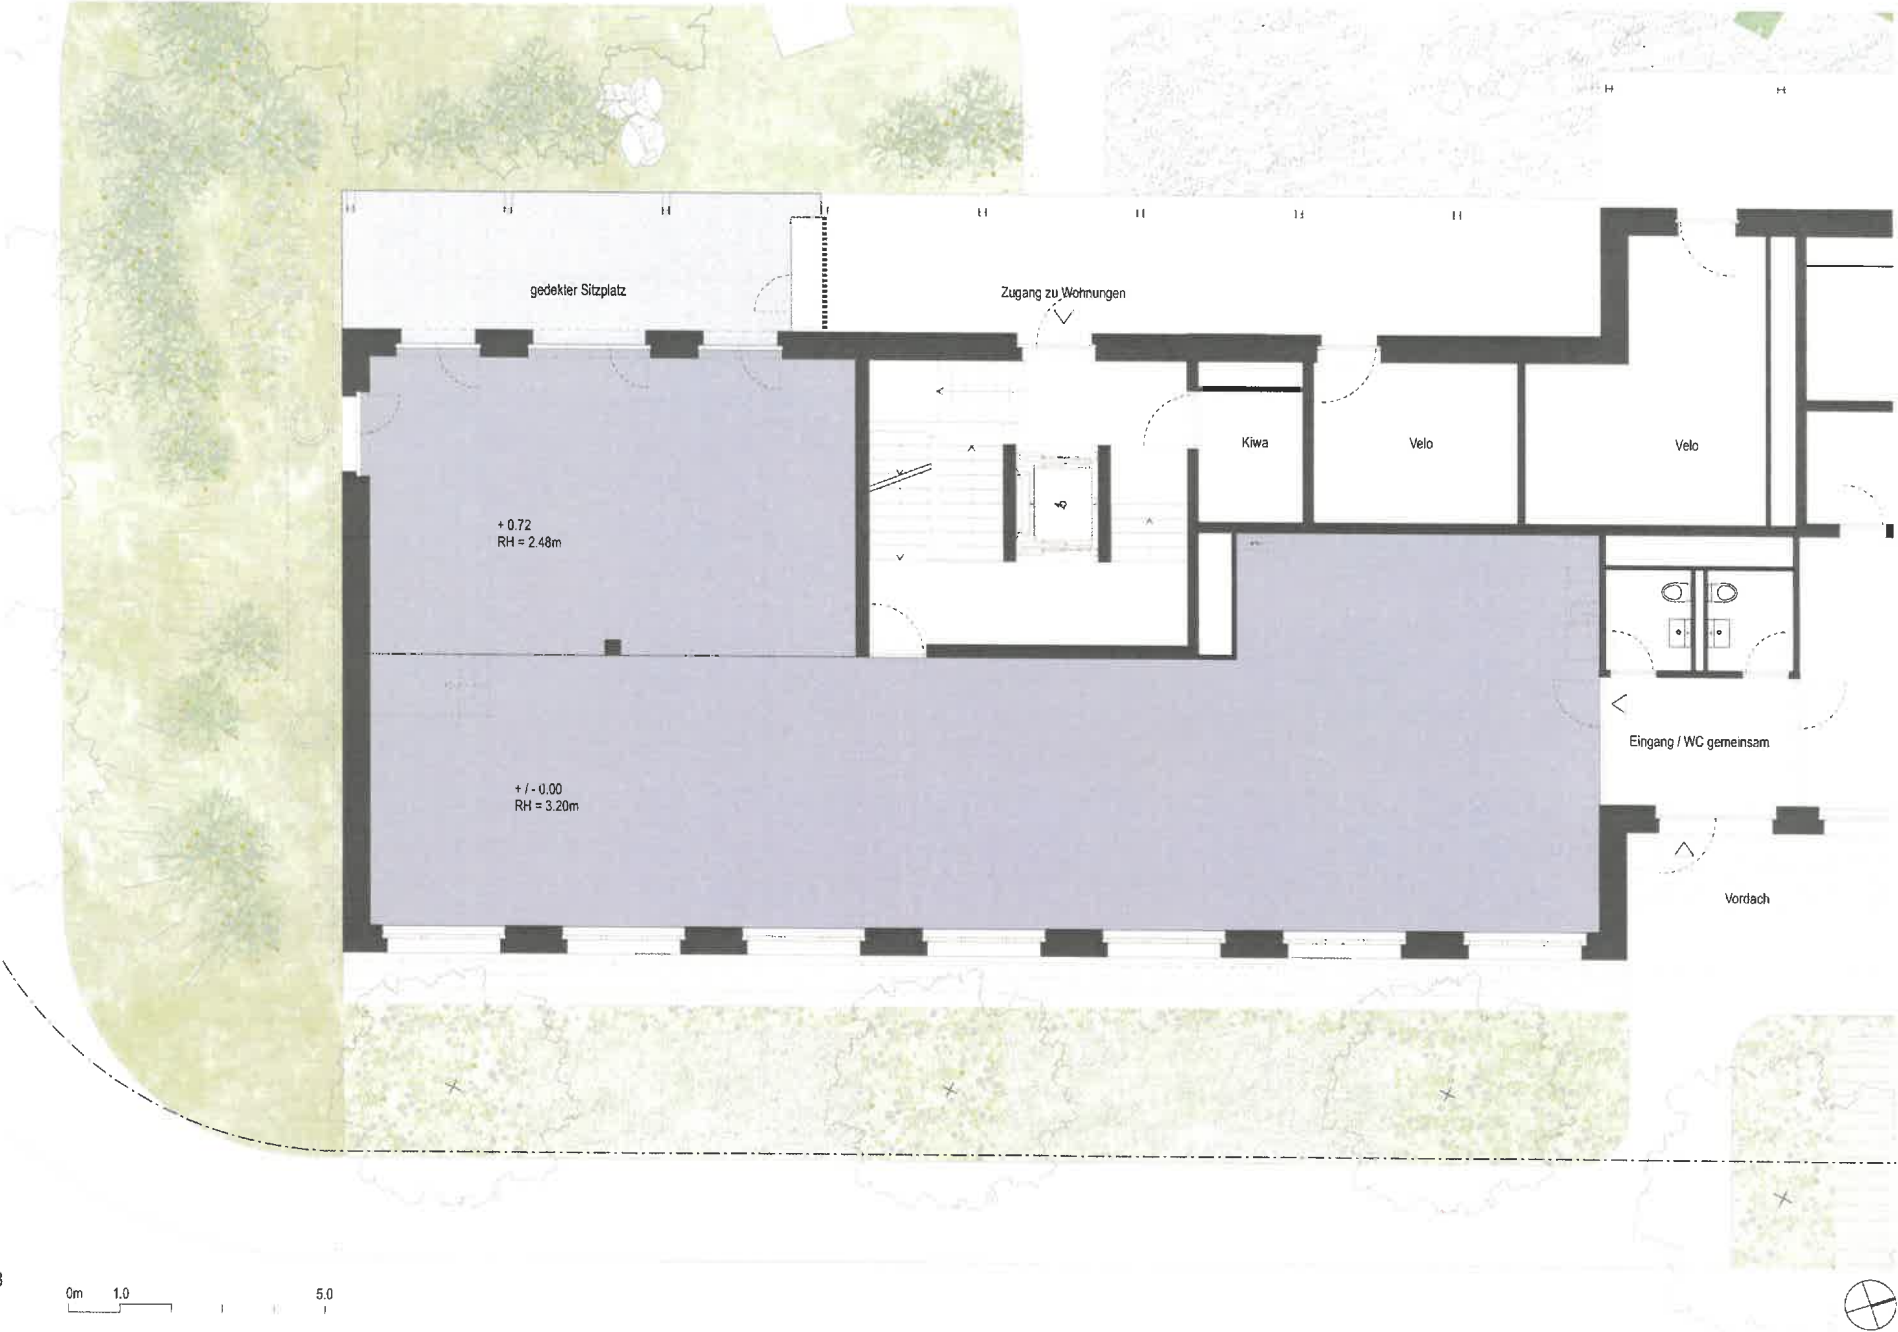

Grundriss EG Haus B
Massstab: 1:100