


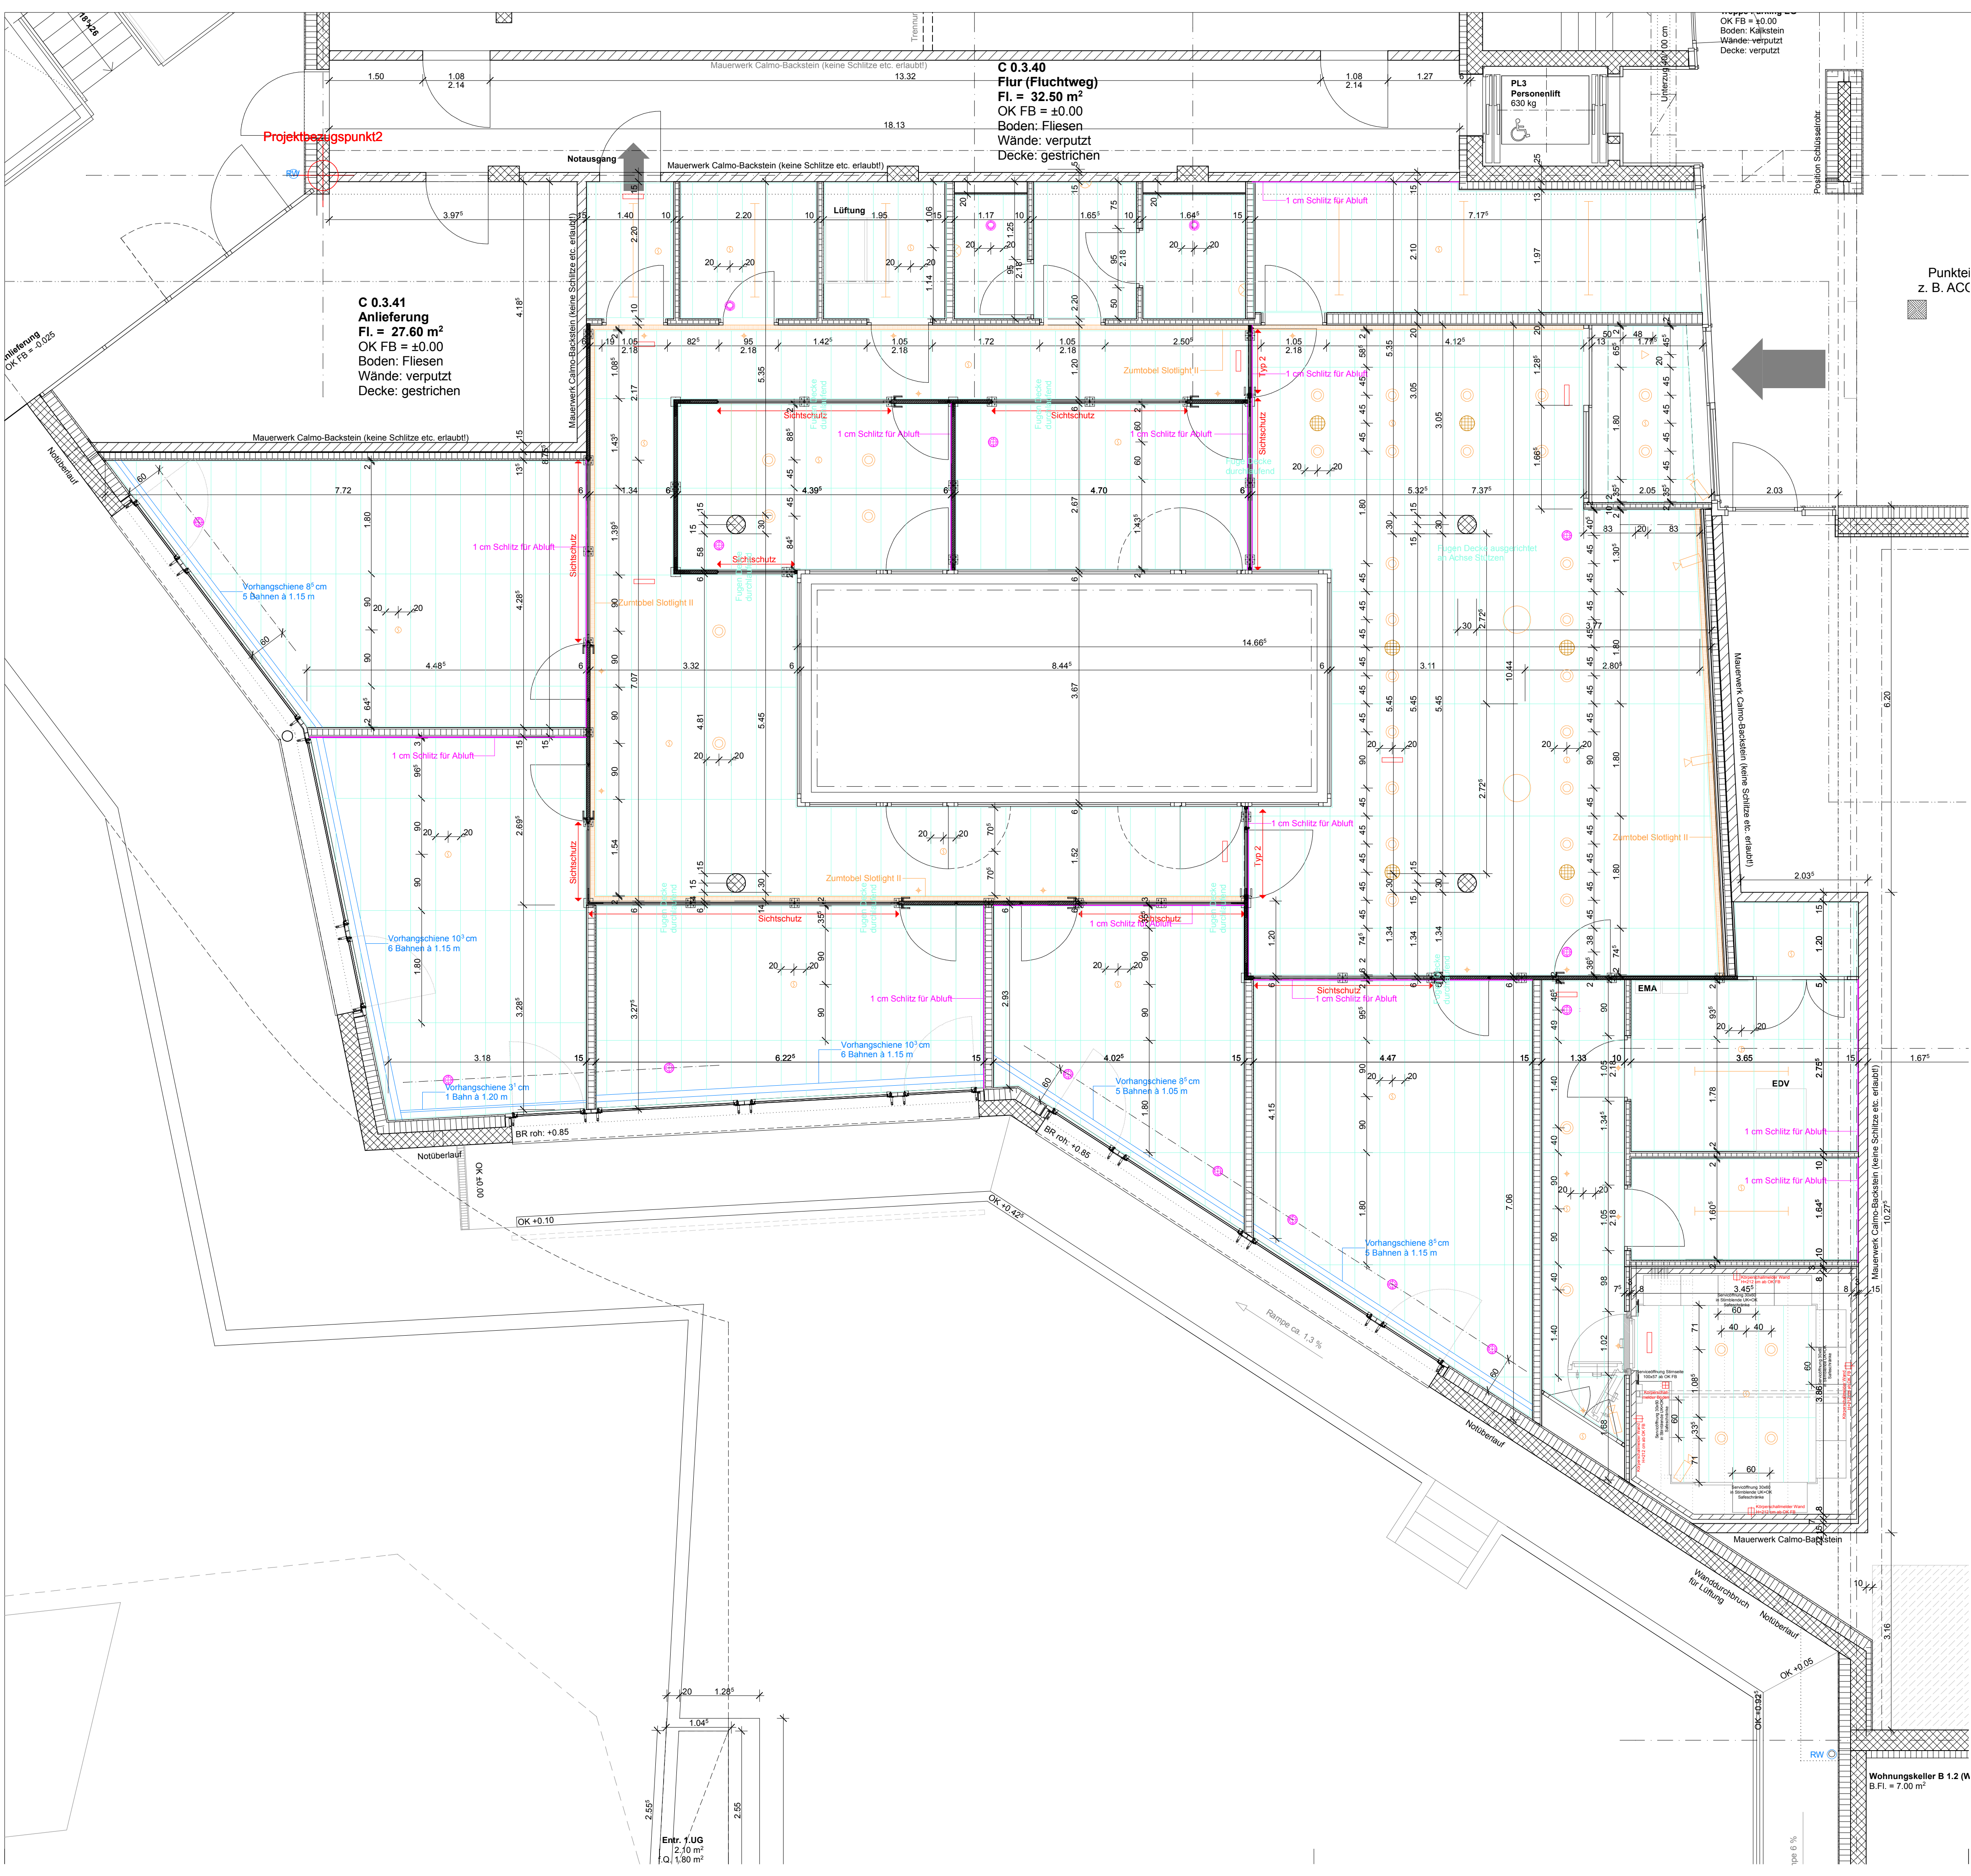

LEGENDE

- Drallauslass Krantz DD_NK_DN100
in Decke montiert, Ausschnitt Ø = 137 mm
 - Tellerventil Depping OPF100
in Decke montiert, Ausschnitt Ø = 105 mm
 - Schlitze für Abluft 1cm
zwischen Decke und Wand
 - Deckenelemente mit Kühlung
Standardmasse = 180 x 40 cm
 - Deckenelemente
Standardmasse = 180 x 40 cm
 - Leuchte Tulux 16367-118-E
in Decke montiert, Ausschnitt Ø = 125 mm
 - Lautsprecher Canton InCeiling 650
in Decke montiert, Ausschnitt Ø = 206 mm
 - Hängeleuchte Belux Disk-30
von Decke abgehängt
 - Alarmindikator Siemens DJ1193
in Decke montiert, Ausschnitt Ø = 26 mm
 - Brandmelder Siemens
an Decke montiert
 - Kamera Siemens CCBC1345-LP
an Decke Montiert
 - Kamera Siemens CFVC1415-LP
an Decke Montiert
 - Vorhangschiene Flächenvorhang
Silent Gliss 2500, montiert an Decke roh
 - Fluchtwegleuchte Regent Window-Save
in Decke montiert, Ausschnitt = 33 x 7.5 cm
- Alle Elemente werden auf Mittelachse längs
von Deckenelementen montiert!

Planinhalt	Plannummer	Index
REVISION DECKENRASTER	A_A_GEG_DE	R
GRUNDRISS ERDGESCHOSS CLIENTIS BANK		
Projekt	Projektnummer	
Clientis Bank Central 1 CH - 4226 Breitenbach	788 CLB	
Bauherr		
Clientis Bank Jura Laufen Wydenmatten 1A CH - 4226 Breitenbach		
Architekt		
ZWIMPFER PARTNER Architekten SIA St. Alban-Anlage 66 CH - 4002 Basel T 061 315 15 15 F 061 315 15 85 zwimperfpartner@zpa.ch www.zwimperfpartner.ch		
Fachplaner		
Bauingenieur: Aegerter & Bosshardt AG Hochstrasse 48 CH - 4002 Basel T 061 365 22 22 F 061 361 07 94 m.yelman@aebo.ch		
Elektroplanung: Scherler AG Reinacherstrasse 129 CH - 4018 Basel T 061 338 99 99 F 061 338 03 58 phofstetter@scherler-basel.ch		
Heizungs- / Lüftungsplanung: Scholer & Blatter AG Kasernenstrasse 63 CH - 4410 Liestal T 061 921 23 23 F 061 921 56 12 k.blatter@sb-ag.ch		
Sanitärplanung: Haldemann Basel Sanitärtechnik Münsterberg 1 CH - 4051 Basel T 061 313 30 33 F 061 313 30 34 w.haldemann@haldemannbasel.ch		
Projektübersicht	Maßstab 1:50 Datum 31.07.09 Format 840 x 594 Gezeichnet al, cr Revisionen	
	OKFB EG +/- 0.00 = 390.40 m.ü.M	CAD ArchiCAD 9.0