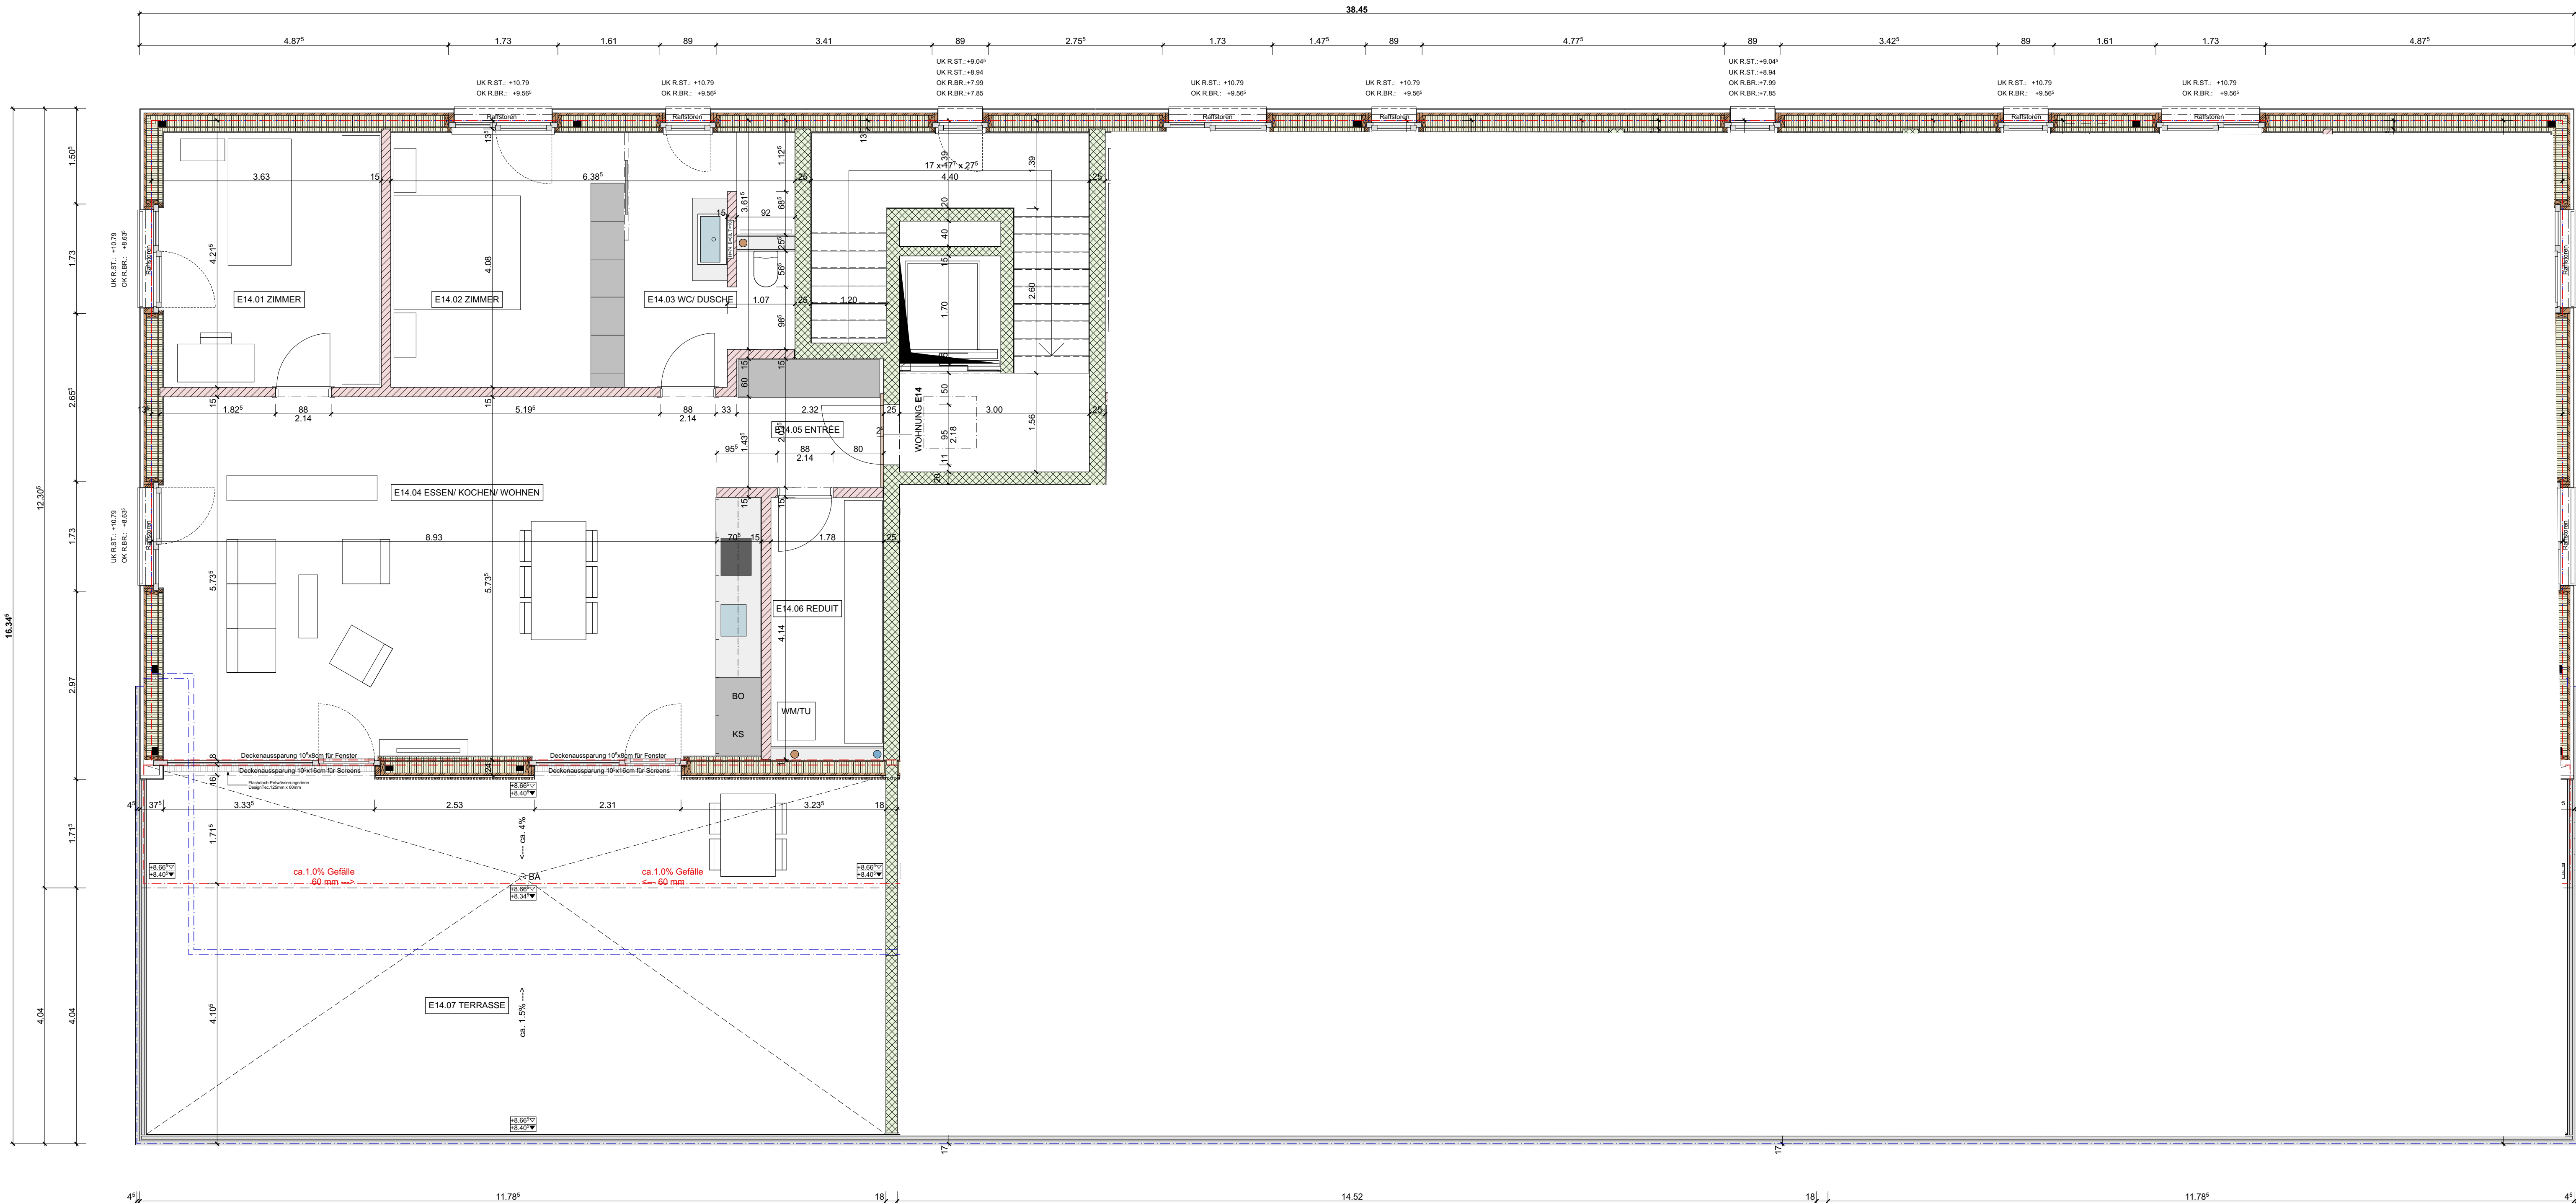


E14.01
ZIMMER
BF:13.97 m²
FF: 3.37 m²
▽ +8.66
B: Platten
W: Abrieb
D: Weissputz

E14.02
ZIMMER
BF:14.97 m²
FF: 1.93 m²
▽ +8.66
B: Platten
W: Abrieb
D: Weissputz

E14.03
WC/DUSCHE
BF:9.80 m²
FF: 1.93 m²
▽ +8.66
B: Platten
W: Abrieb
D: Weissputz

E14.04
ESSEN/ KOCHEN/
WOHNEN
BF:53.26 m²
FF:17.59 m²
▽ +8.66
B: Platten
W: Abrieb
D: Weissputz

E14.05
ENTRÉE
BF:5.31 m²
FF: 1.93 m²
▽ +8.66
B: Platten
W: Abrieb
D: Weissputz

E14.06
REDUIT
BF:7.12 m²
FF: 1.93 m²
▽ +8.66
B: Platten
W: Abrieb
D: Weissputz

E14.07
TERRASSE
BF:66.68 m²
FF: 1.93 m²
▽ +8.66
B: Platten
W: Abrieb
D: Weissputz

E15.01
ZIMMER
BF:13.80 m²
FF: 1.93 m²
▽ +8.66
B: Platten
W: Abrieb
D: Weissputz

E15.02
WC/DUSCHE/
BADEWANNE
BF:13.80 m²
FF: 1.93 m²
▽ +8.66
B: Platten
W: Abrieb
D: Weissputz

E15.03
REDUIT
BF:5.59 m²
FF: 1.93 m²
▽ +8.66
B: Platten
W: Abrieb
D: Weissputz

E15.04
ENTRÉE
BF:8.70 m²
FF: 1.93 m²
▽ +8.66
B: Platten
W: Abrieb
D: Weissputz

E15.05
ZIMMER
BF:12.63 m²
FF: 1.93 m²
▽ +8.66
B: Platten
W: Abrieb
D: Weissputz

E15.06
ESSEN/ KOCHEN/
WOHNEN
BF:43.34 m²
FF:16.48 m²
▽ +8.66
B: Platten
W: Abrieb
D: Weissputz

E15.07
TERRASSE
BF:82.95 m²
FF: 1.93 m²
▽ +8.66
B: Platten
W: Abrieb
D: Weissputz

E16.01
WC/DUSCHE
BF:9.74 m²
FF: 1.93 m²
▽ +8.66
B: Platten
W: Abrieb
D: Weissputz

E16.02
ZIMMER
BF:14.85 m²
FF: 1.93 m²
▽ +8.66
B: Platten
W: Abrieb
D: Weissputz

E16.03
ZIMMER
BF:13.97 m²
FF: 3.37 m²
▽ +8.66
B: Platten
W: Abrieb
D: Weissputz

E16.04
ENTRÉE
BF:5.31 m²
FF: 1.93 m²
▽ +8.66
B: Platten
W: Abrieb
D: Weissputz

E16.05
ESSEN/ KOCHEN/
WOHNEN
BF:53.25 m²
FF:17.59 m²
▽ +8.66
B: Platten
W: Abrieb
D: Weissputz

E16.06
REDUIT
BF:7.00 m²
FF: 1.93 m²
▽ +8.66
B: Platten
W: Abrieb
D: Weissputz

E16.07
TERRASSE
BF:66.68 m²
FF: 1.93 m²
▽ +8.66
B: Platten
W: Abrieb
D: Weissputz

PLANLEGENDE:


ALLE MASSE SIND ROHMASSE UND VOM UNTERNEHMER AM BAU ZU KONTROLLIEREN

	BETON	SW	SCHWELLENHÖHE	FB	FERTIG BODEN
	BACKSTEIN	BR	BRÜSTUNGSHÖHE	RB	ROH BODEN
	BACKSTEIN NACHTRÄGLICH	ST	STURZHÖHE	RD	ROH DECKE
	KALKSANDSTEIN	OK	OKERKANT	UKD	UNTERKANT DECKE
	BETONFERTIGELEMENTE	UK	UNTERKANT	F.	FERTIG
	MÖRTEL, GIPS	AK	AUSSERKANT	R.	ROH
	HOLZ				
	DÄMMSTOFFE				
	NATURSTEIN				
	SPERRSCHICHT				

KL	KLAPPLADEN	BA	BODENABLAUF	KS	KÜHLSCHRAUB
SL	SCHIEBELADEN	ND	NOTÜBERLAUF	BO	BACKOFEN
LAM	LAMELLENSTOREN	FS	FALLSTRANG	KH	KÜCHENHERD
RAF	VERBUNDRAFFSTOREN	PU	PUTZÖFFNUNG	MI	MIKROWELLE
SO	SÖNNENSTOREN (MARKISE)	KA	KANALISATIONSANSCHLUSS	ST	STEAMER
SB	SENKRECHTBESCHÜTTUNG (STOFF)	DW	DACHWASSERLEITUNG	GS	GESCHÜTTSPÖLER
BFB	BETONFERTIGERBANK	DL	DILATATION	WM	WASCHMASCHINE
MF	METALLFERTIGERBANK	LS	LICHTSCHACHT	WTTU	WÄSCHETROCKNER (TUMBLER)
BSW	BETON/ ZEMENTSCHWELLE			RL-WT	RAUMLUFTWÄSCHETROCKNER
				RAD	RADIATOR
TS	TÜRSCHLIESSE	INST	INSTALLATIONSSCHACHT	HTR	HANDTUCHHÄNGER
E130	BRANDSCHUTZTÜR MIT ZULASSUNG	SAV	SANITÄRVERTEILUNG	VWS	VORWANDSYSTEM
WLP	WASSERLÖSCHPOSTEN	BHV	BODENHEIZUNGSVERTEILUNG	GIS	GERÄTE-INSTALLATIONSSYSTEM
HFL	HANDFEUERLÖSCHER	ELV	ELEKTROVERTEILUNG	LBW	LEICHTBAUWAND
RWA	RAUCH- UND WÄRMEEZUG	KRL	KONTROLLIERTE RAUMLÜFTUNG		
NL	NOTLEUCHTE				

PLANREVISIONEN

INDEX:	ÄNDERUNGEN:	KONTROLLE
1	Nullpunkt von 432.00 m ü.M. auf 432.13 m ü.M. geändert	02.02.2015
2	Grundrissanpassungen	13.02.15
3	Grundrissanpassungen, statisches Konzept, Sanitär Vorprojekt	14.08.15

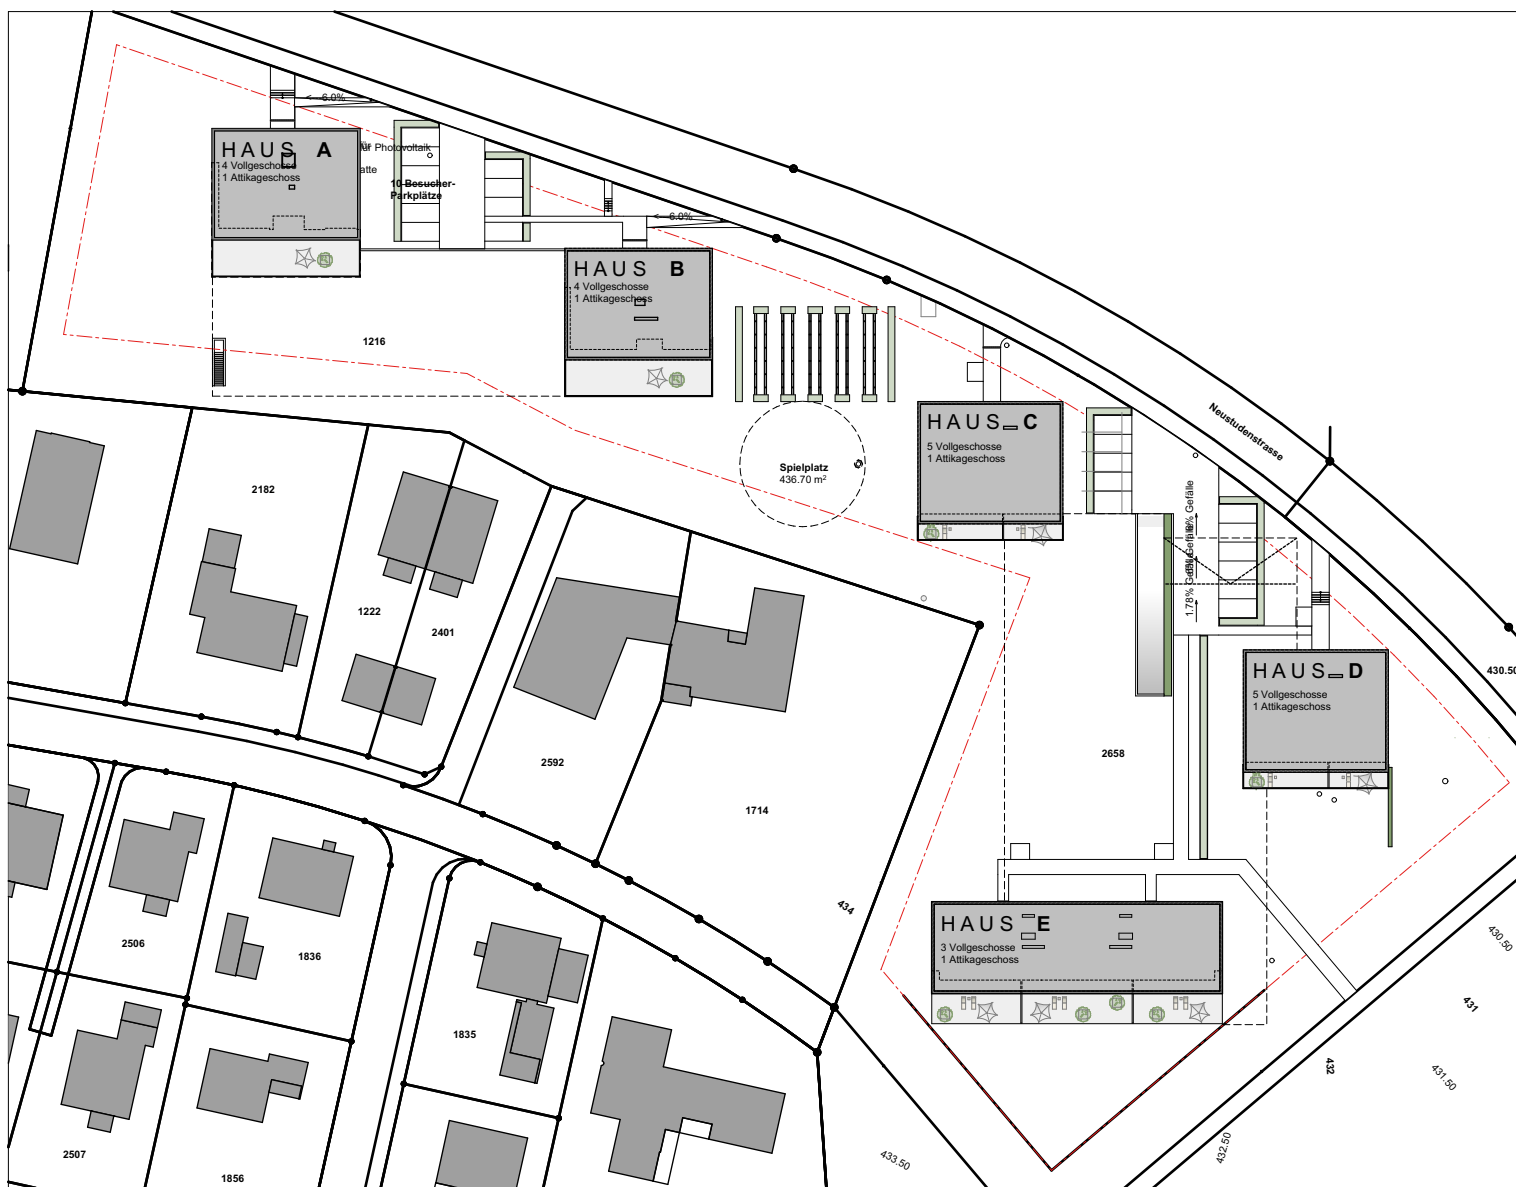

Koten (Meereshöhe):
± 0.00 = 432.13

VORABZUG

PLANTITEL: Attikageschoss	PROJEKTNUMMER: 133
PLANUNGSPHASE: Ausführung	PLANNUMMER: 133-A-E03
BAUVERFAHREN: Wohnüberbauung Holzli Neustudenstrasse 4, 9434 Au	GEZEICHNET: JM
BAUHERRSCHAFT: Curiger Immobilien AG Oberfahrstrasse 4, 9434 Au	DATUM: 13.11.14
PLANVERFASSTER: kaderli architekten . Ernst Kaderli . dipl. Architekt HBK/BSA . Bahnhofstrasse 34 8580 Amriswil . Tel 071 410 13 88 . Fax 071 410 13 89 . www.kaderli-architekten.ch	REVIDERT: 14.08.15
	MASSSTAB: 1:50
	PLANGRÖSSE: 105 / 60