


ERDGESCHOSS

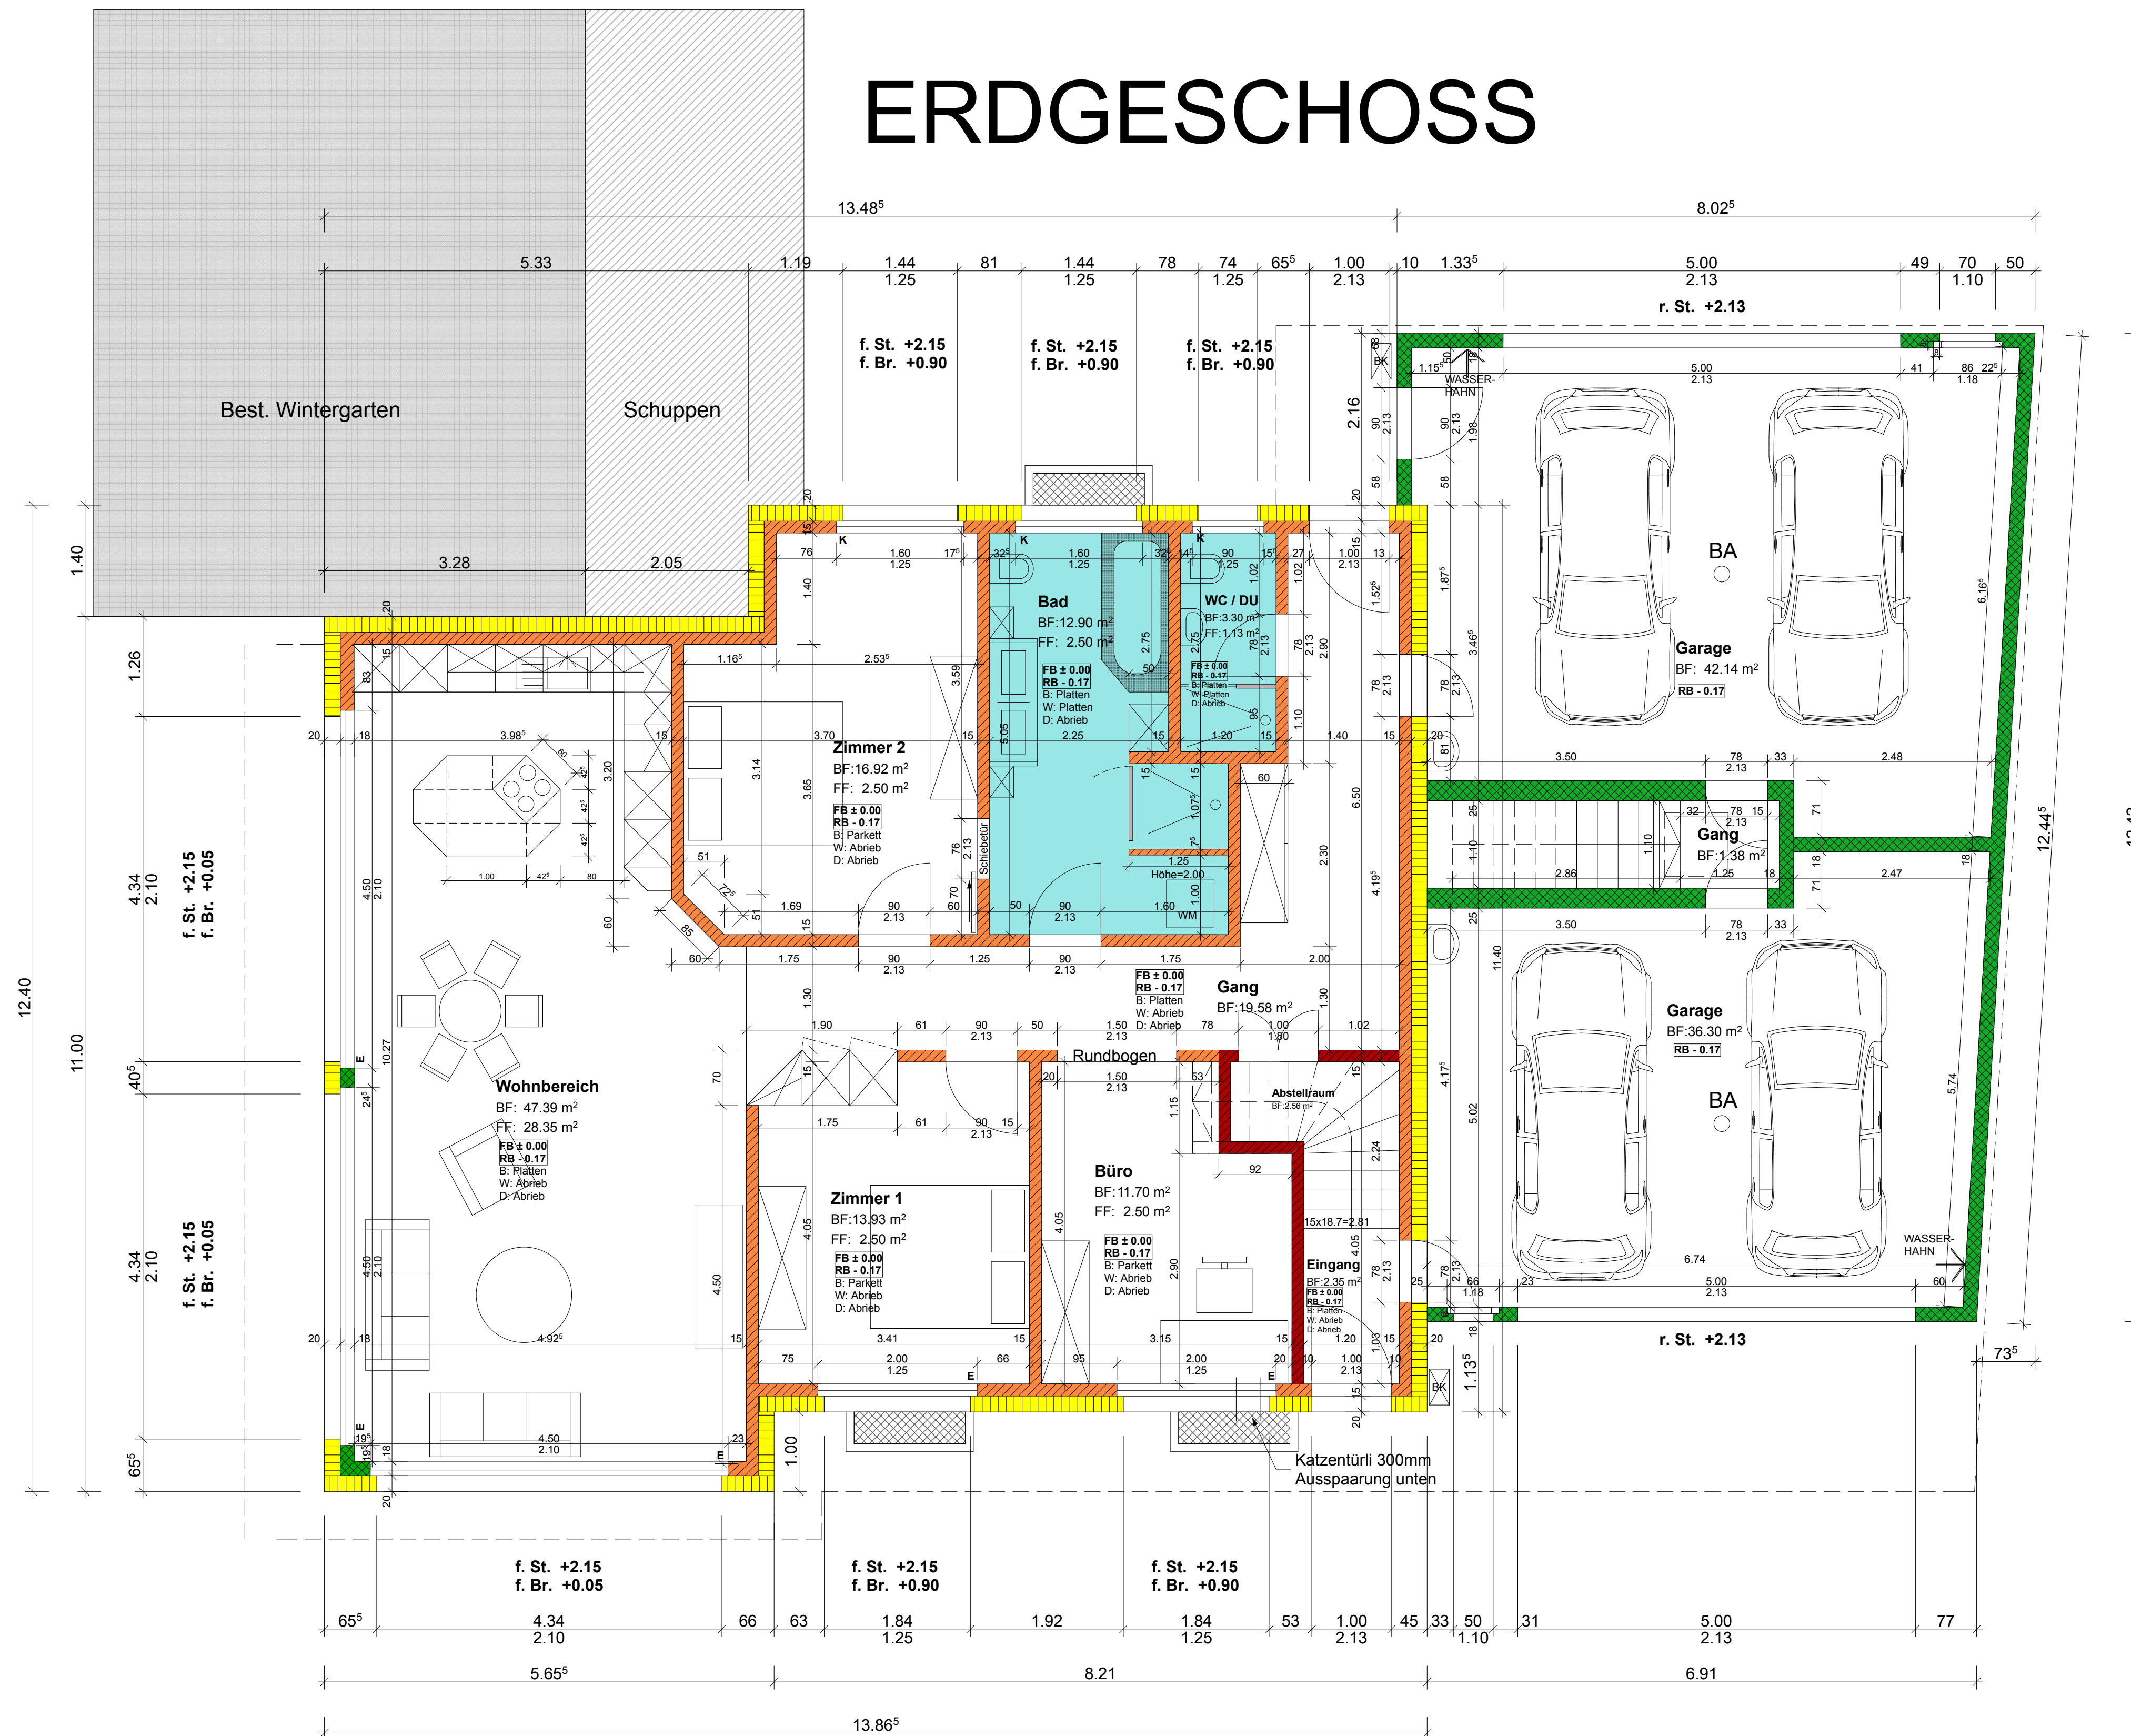

SÄMTLICHE MASSE SIND ROHMASSE.

DER UNTERNEHMER HAT DIE FÜR IHN NOTWENDIGEN MASSE AM BAU ZU NEHMEN RESP. ZU KONTROLLIEREN. UNSTIMMIGKEITEN SIND DER BAULEITUNG ZU MELDEN.

FENSTERHÖHEN VERSTEHEN SICH AB OK FERTIG BRÜSTUNG BIS UK ROH STURZ.

TÜRHÖHEN VERSTEHEN SICH AB OK ROH BODEN BIS UK ROH STURZ.

ALLE DILATATIONSFUGEN GEMASS ANGABEN INGENIEUR!

- LEGENDE:
- BETON
 - KALKSANDSTEIN
 - BACKSTEIN
 - FERTIG BODEN
 - ROH BODEN

BAUVORHABEN: Neubau Wohnhaus Rietstrasse	PLAN: GRUNDRISS ERDGESCHOSS
AUFTRAGGEBER: Ernst Menzi Rietstr. 18a 9443 Widnau	PLANUNGSPHASE: Ausführung
PLANVERFASSER: Architekturbüro Heule Lindenstr. 58, 9443 Widnau Tel : 071 722 37 54 / Mobil : 079 696 72 87 Email : arch-heule@bluewin.ch	DATUM: 06.06.2013 GEZEICHNET: KS MASSSTAB: 1:50