


Grundriss 1. Obergeschoss

Wohnung 104
4.5 Zimmer
Wohnfläche = 99 m²

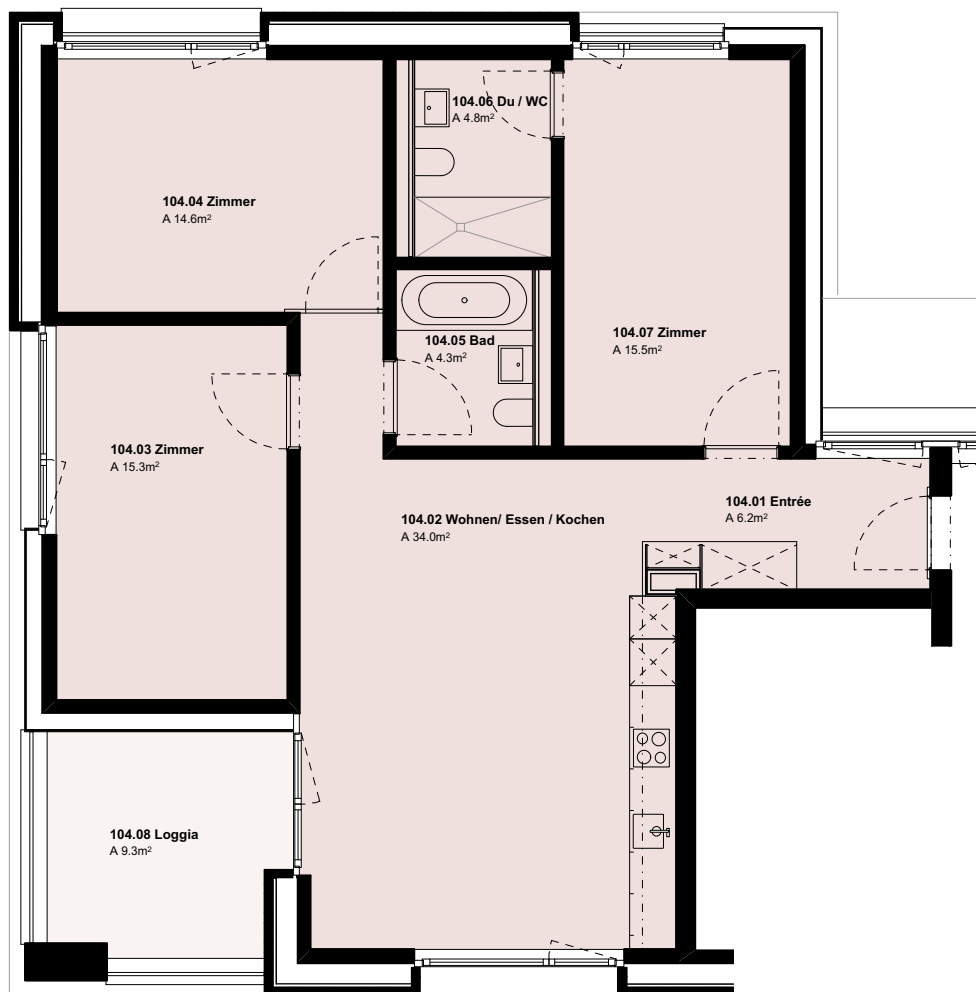

Massstab 1:100

