




Siedlung Silu 5 "Pünten" in 8184 Bachenbülach

Bächliwis 6, 2. OG links, 3.5 ZWG, 64.5 m², Balkon nach Westen

Grundriss, Massstab 1:100

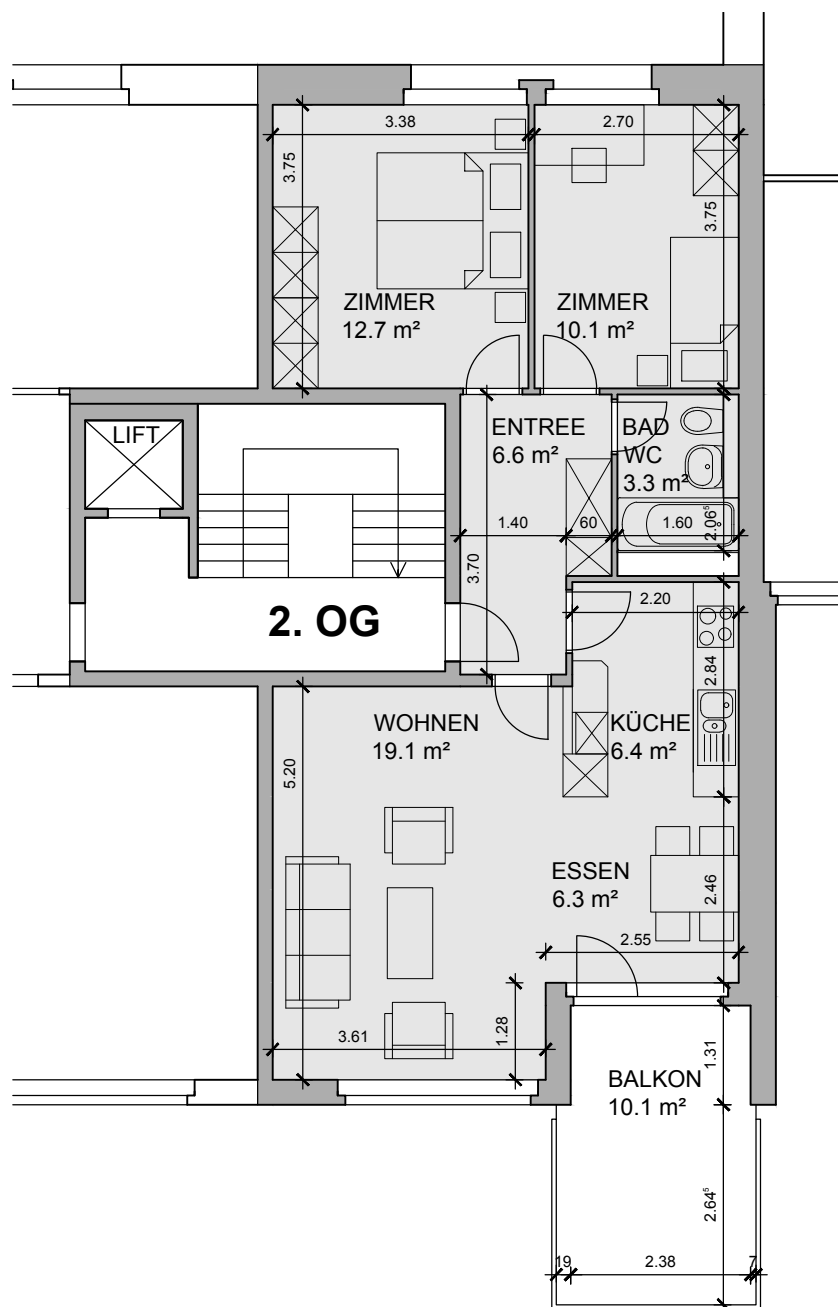

3.5-Zimmer-Wohnung
Mietfläche ohne Balkon 64.5m²

