




GRUNDRISS ERDGESCHOSS  
HAUS 3B  
WOHNUNG B2  
MAßSTAB 1 : 100  
PLANGRÖSSE A4

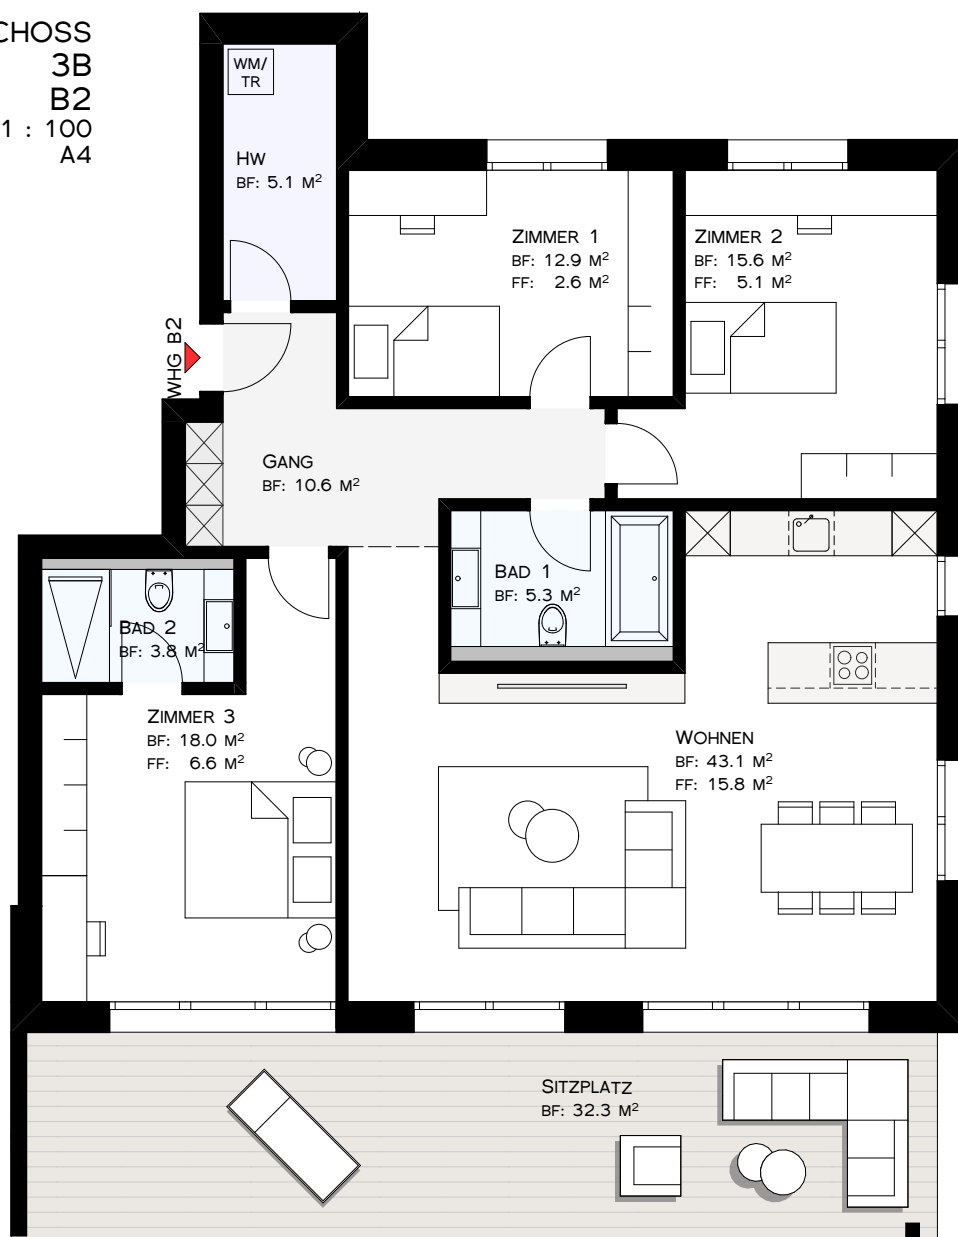

WGH B2  
4 1/2 Zi-WHG 109.4 M<sup>2</sup>

HW 5.1 M<sup>2</sup>  
KELLER 10.0 M<sup>2</sup>

GRUNDSTÜCK NR. S1226  
WHG. 2 HAUS B, 4,5 Zi.