


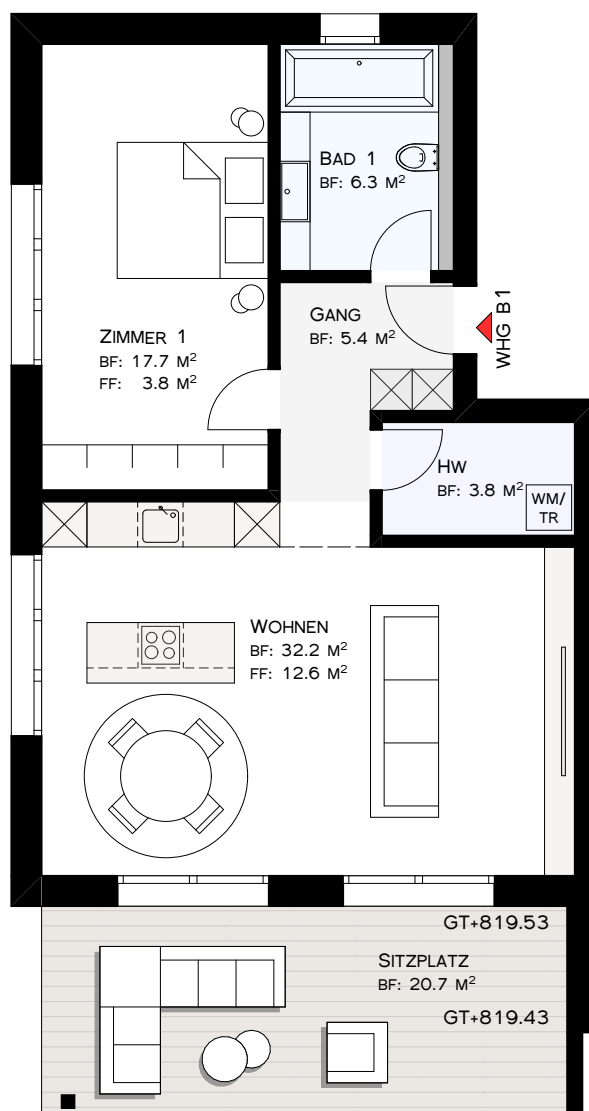

GRUNDRISS ERDGESCHOSS
HAUS 3B
WOHNUNG B1
MAßSTAB 1 : 100
PLANGRÖSSE A4

WGH B1
2 1/2 ZI-WHG 61.5 M²
HW 3.8 M²
KELLER 10.0 M²

GRUNDSTÜCK NR. S1225
WHG. 1 HAUS B, 2,5 ZI.