


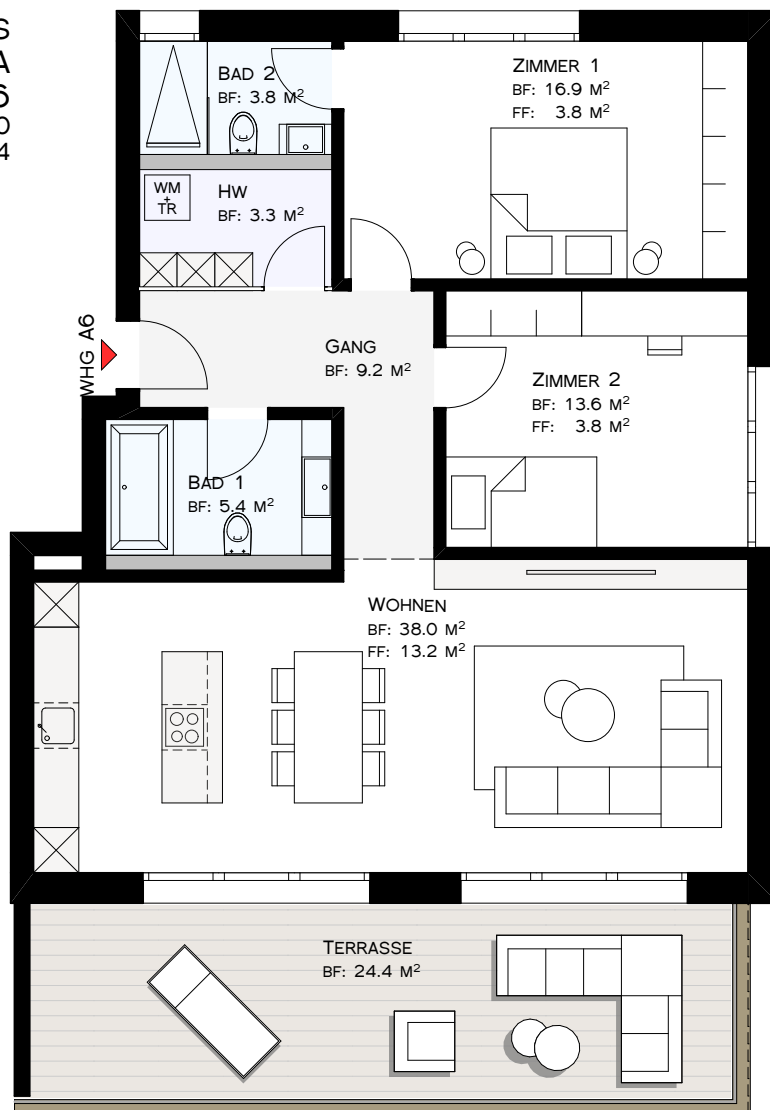

GRUNDRISS 2. OBERGESCHOSS
 HAUS 3A
 WOHNUNG A6
 MAßSTAB 1 : 100
 PLANGRÖSSE A4



GRUNSTÜCK NR. S1232
 WOHNUNG NR. 6 HAUS A, 3,5 Zi.

WGH A6
 3 1/2 Zi-WHG 86.9 M²
 HW 3.3 M²
 KELLER 6.0 M²