


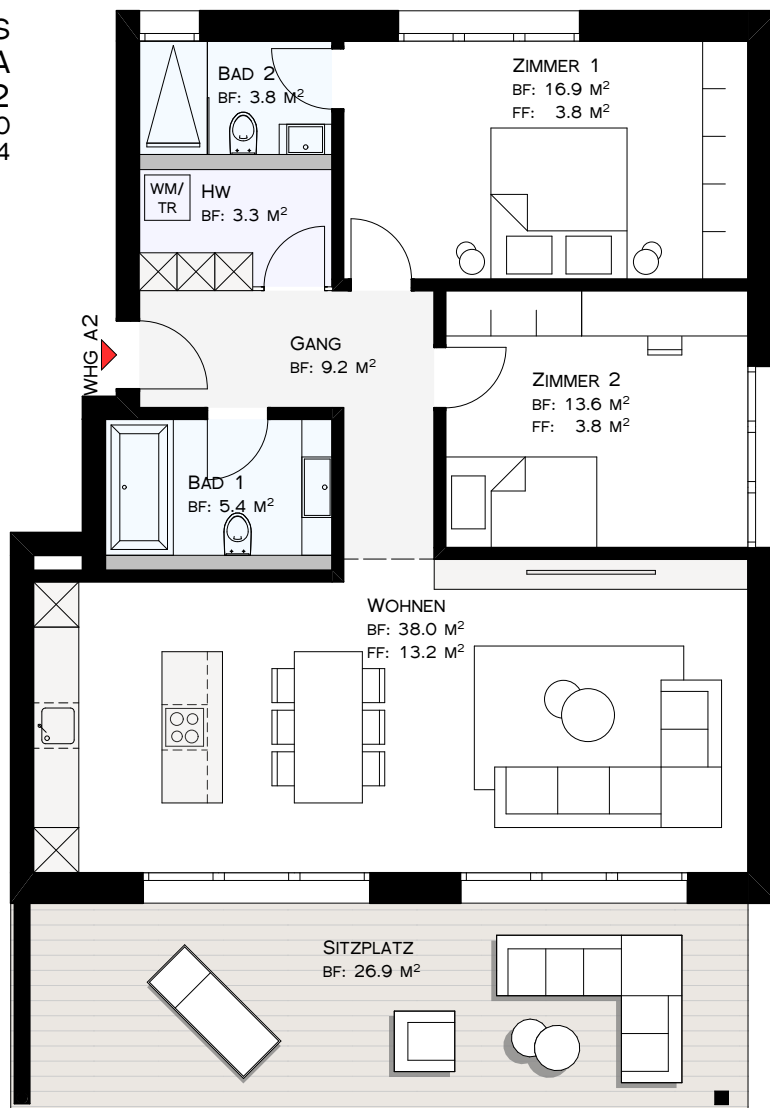

GRUNDRISS ERDGESCHOSS
 HAUS 3A
 WOHNUNG A2
 MAßSTAB 1 : 100
 PLANGRÖSSE A4



GRUNDSTÜCK NR. S1224
 WHG. 2 HAUS A, 3,5 Zi.

WGH A2
 3 1/2 Zi-WHG 86.9 M²
 HW 3.3 M²
 KELLER 6.0 M²