


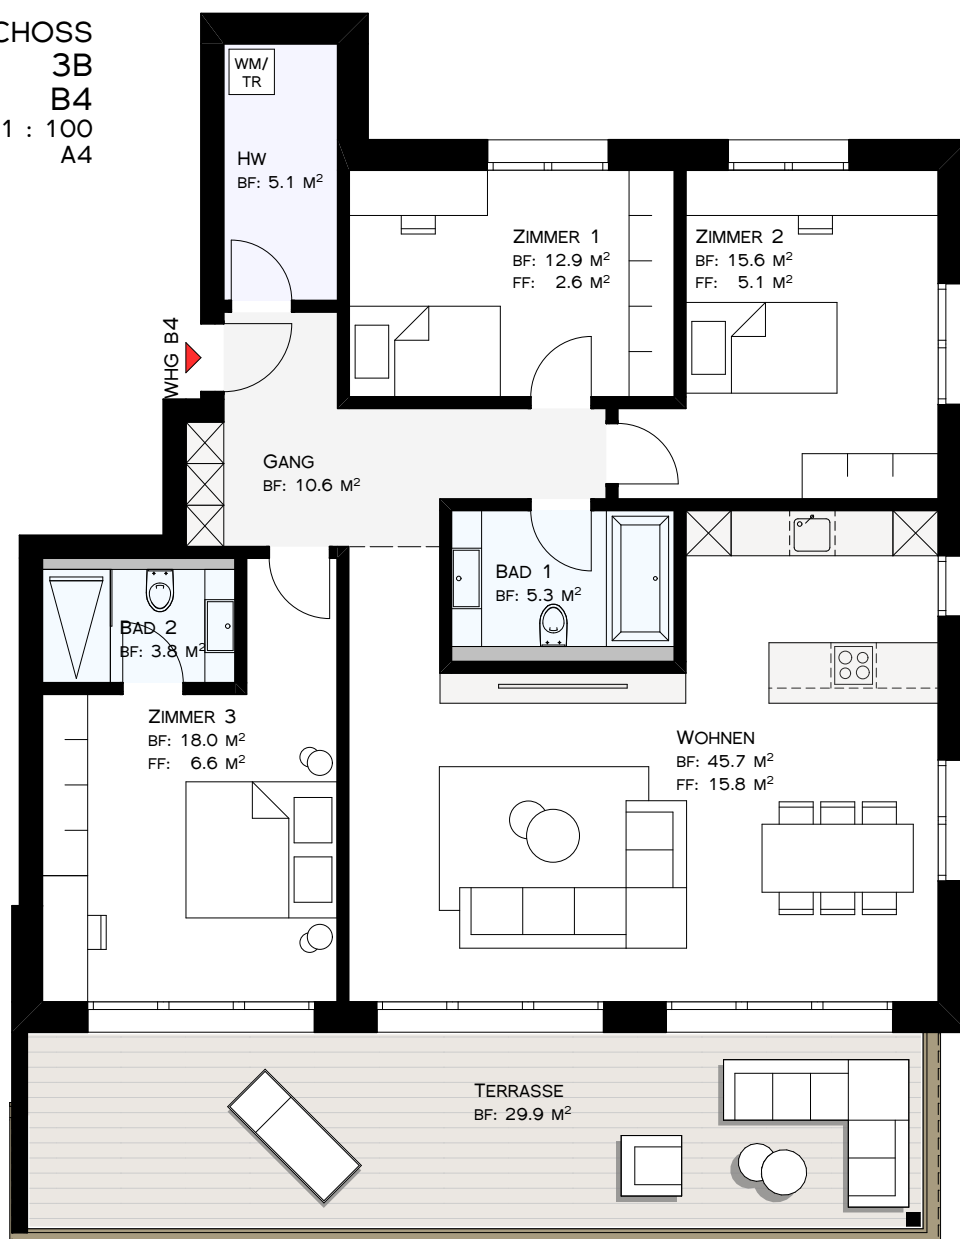

GRUNDRISS 1. OBERGESCHOSS
HAUS 3B
WOHNUNG B4
MAßSTAB 1 : 100
PLANGRÖSSE A4



GRUNDSTÜCK NR. S1230
WOHNUNG NR. 4 HAUS B, 4.5 ZI.

WHG B4
4 1/2 ZI-WHG 112.0 M²
HW 5.1 M²
KELLER 10.0 M²