


Grundrissplan Haus 21

3. Obergeschoss

Massstab 1:100

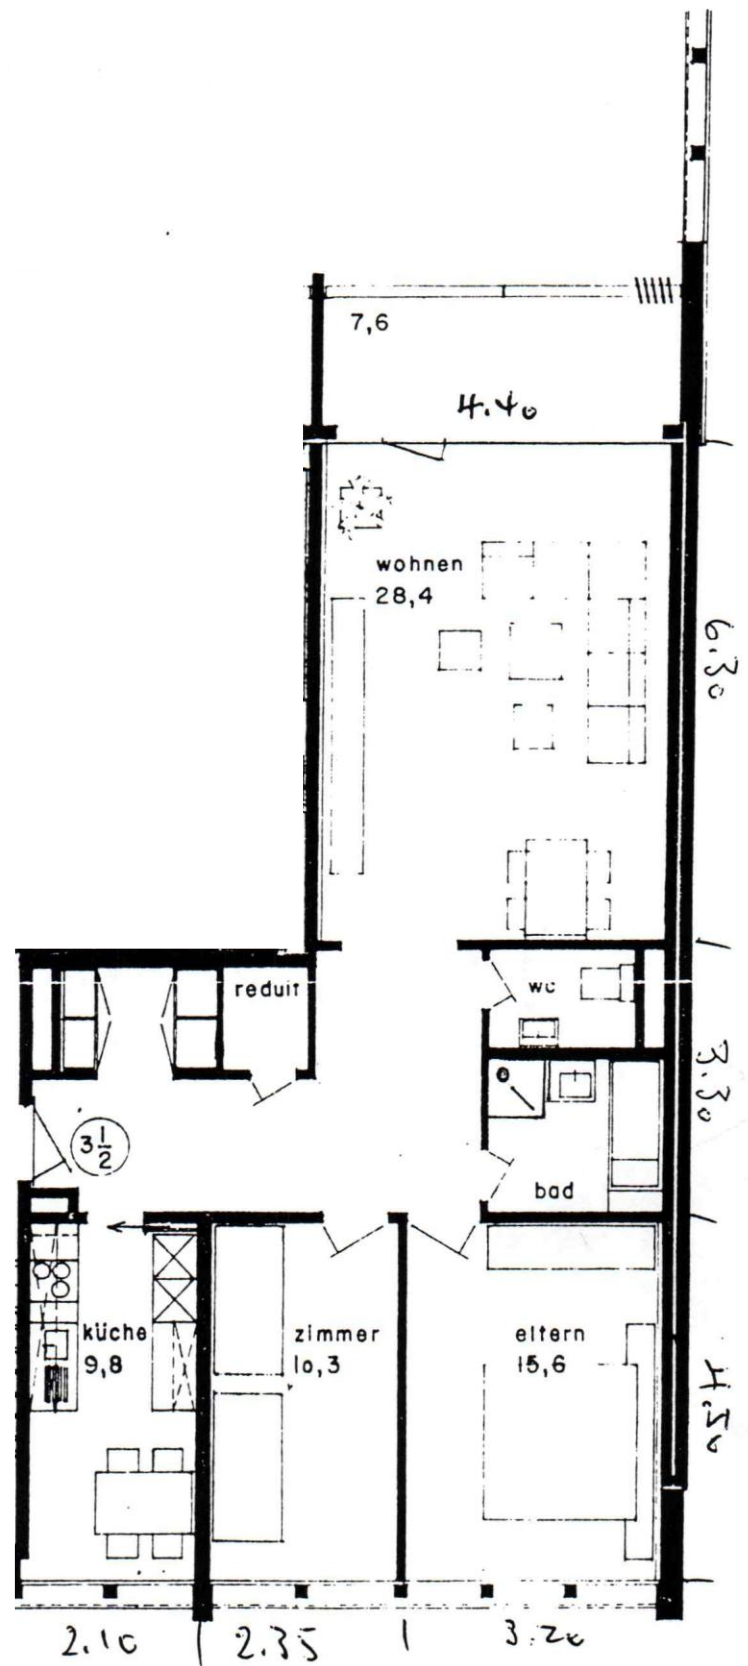

3 1/2-Zimmer-Wohnung (rechts)
Bruttofläche ca. 89,6 m², zusätzlich 7,6 m² Balkon

