


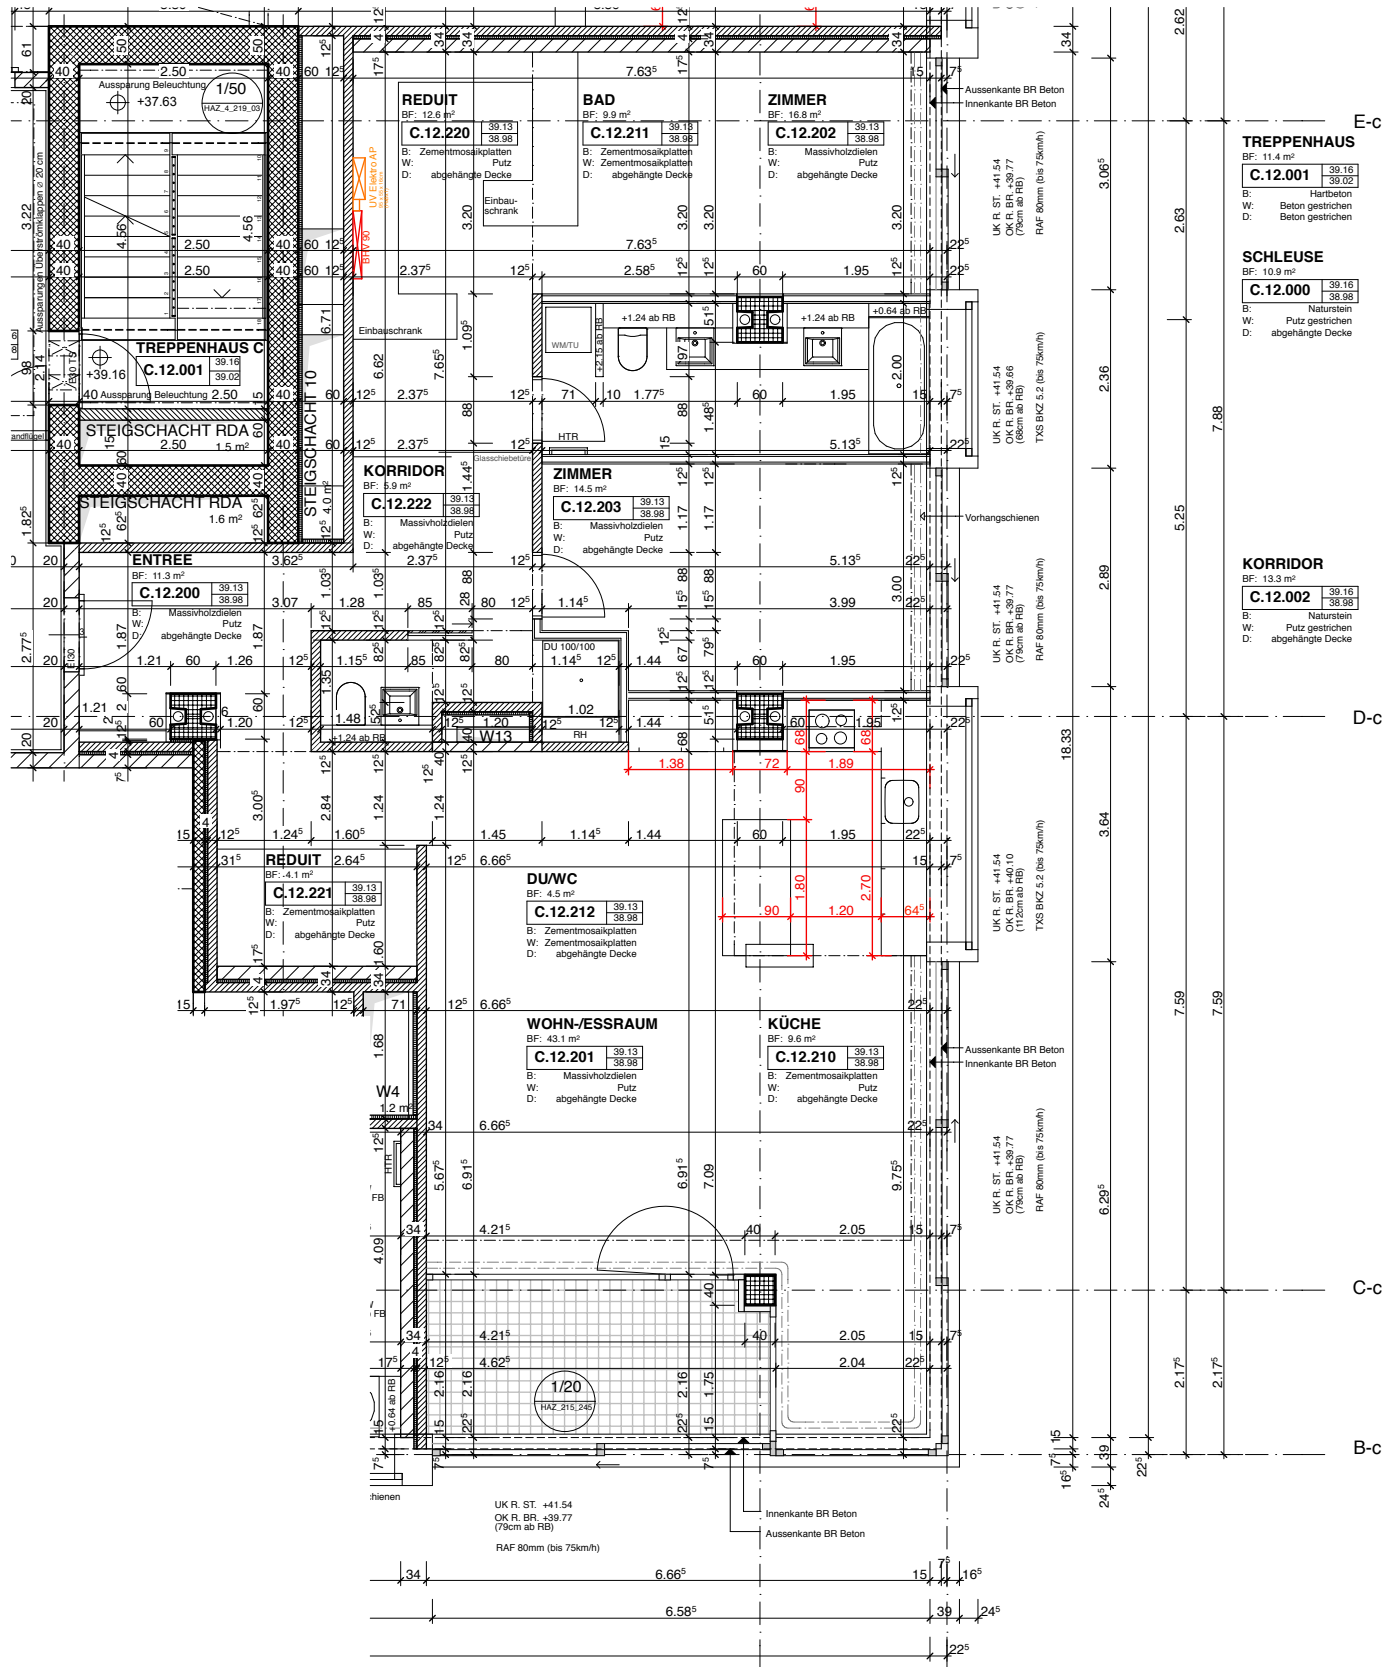

Rohbaugenehmigung Käuferanpassungen Datum

Käufer

Halter AG



Hochhaus Hard Turm Park, 8005 Zürich

halter



C12.200 Grundriss

Ausführung

Datum/Gezeichnet 05.10.2011 / SK Massstab 1:100 Revidiert
Format A3 Plan Nr. HAZ_51_C12_200 21.08.2012

Bauherrschaft: Konsortium Pfingstweid
c/o Hardturm AG, Schanzengasse 14, 8022 Zürich

Totalunternehmer: Halter Generalunternehmung
Hardturmstrasse 134, 8005 Zürich, Tel. 044 438 28 28

Architekt: Gmür & Geschwentner Architekten AG, Flüelastrasse 31a, 8047 Zürich
Tel. 044 253 74 74 Fax 044 253 74 70 info@gmuergeschwentner.ch