

AN DER PROMENADE



Haus F / 1. OG – 4. OG

Wohnungen 14/24/34/44

4.5 Zimmer Wohnung




Wohnfläche: 102.6 m²
Balkon: 19.8 m²
Kellerfläche: 11.2 m²

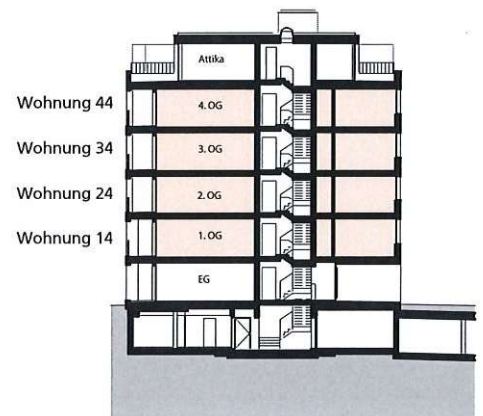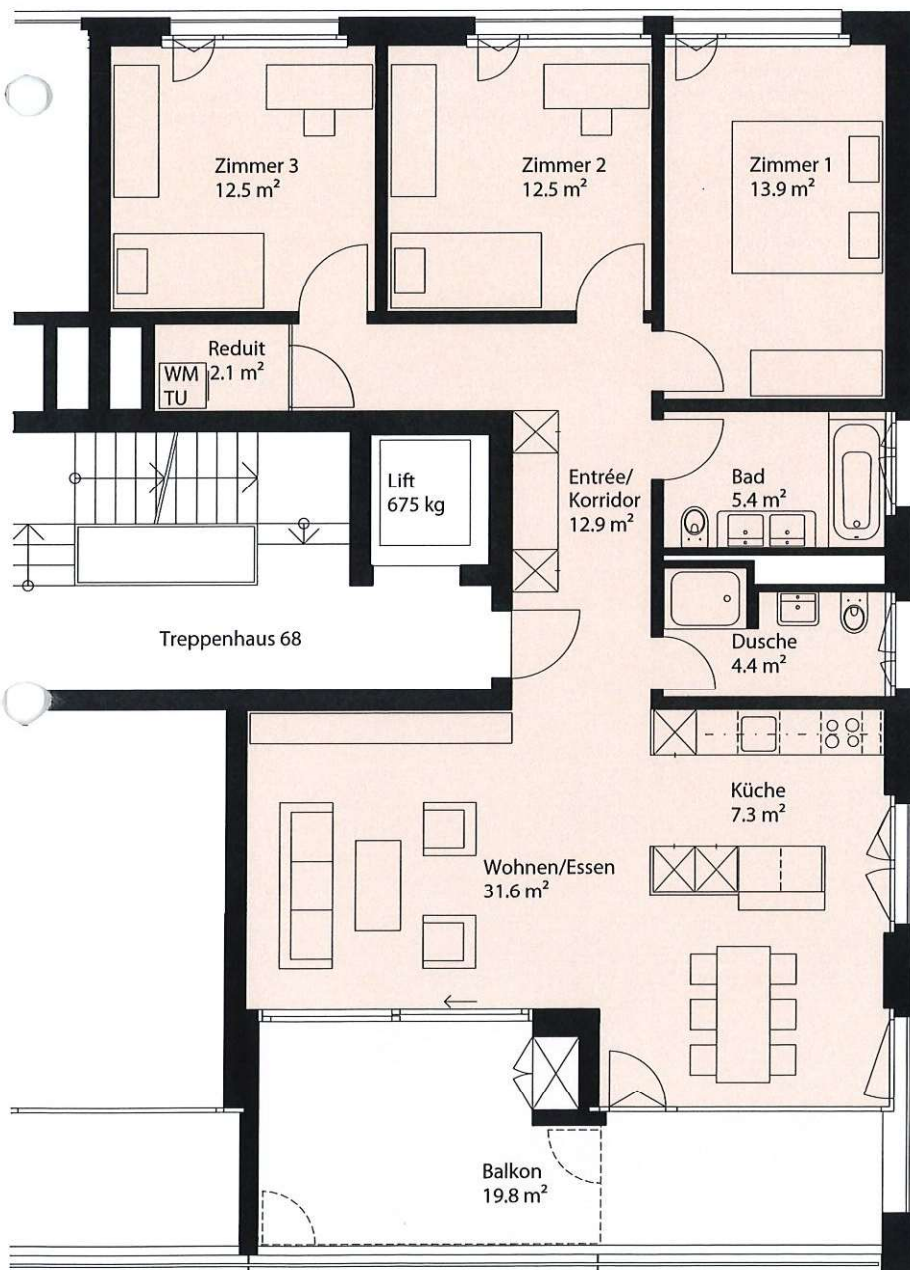

Wohnungsgrundrisse Stand
Februar 2013.
Detailänderungen vorbehalten.
Alle Angaben ohne Gewähr.

Massstab 1:100

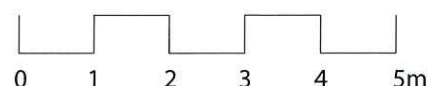

4.5-Zimmer-Wohnung
BNF 102.6 m²