


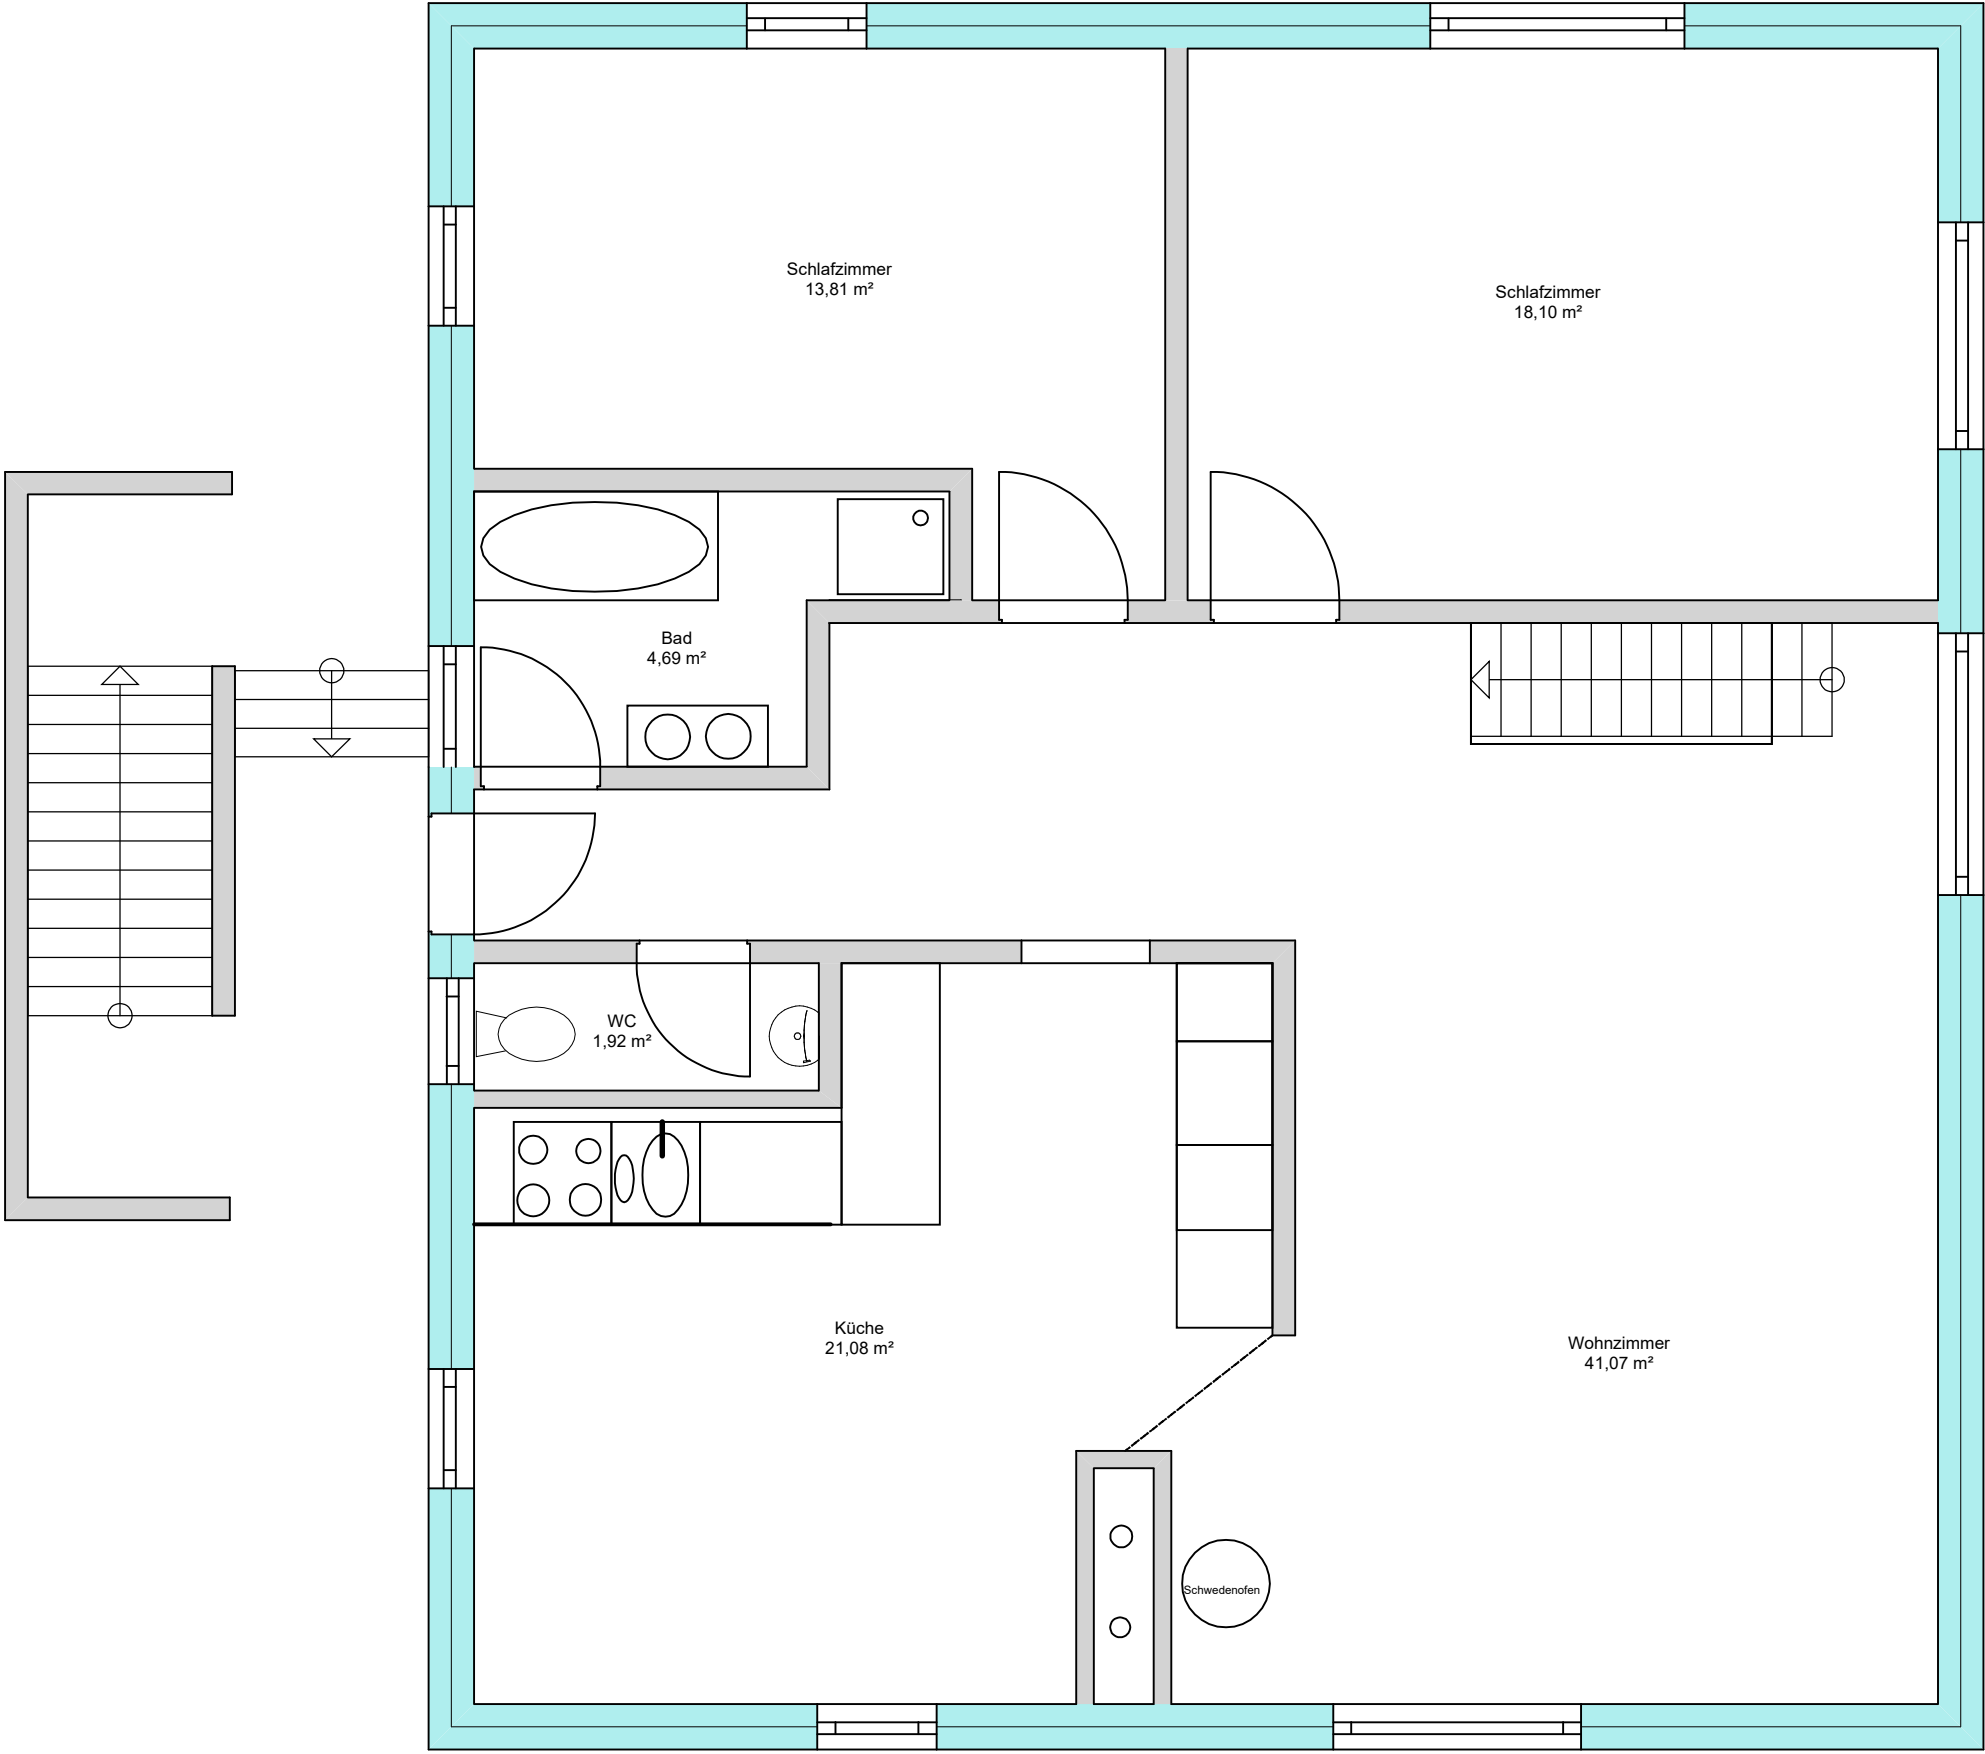

Grundrissplan
Erdgeschoss
Wohnfläche 100.60 m2
Maßstab 1:50
nachgezeichnet 21.08.25
haustraum-gmbh

