


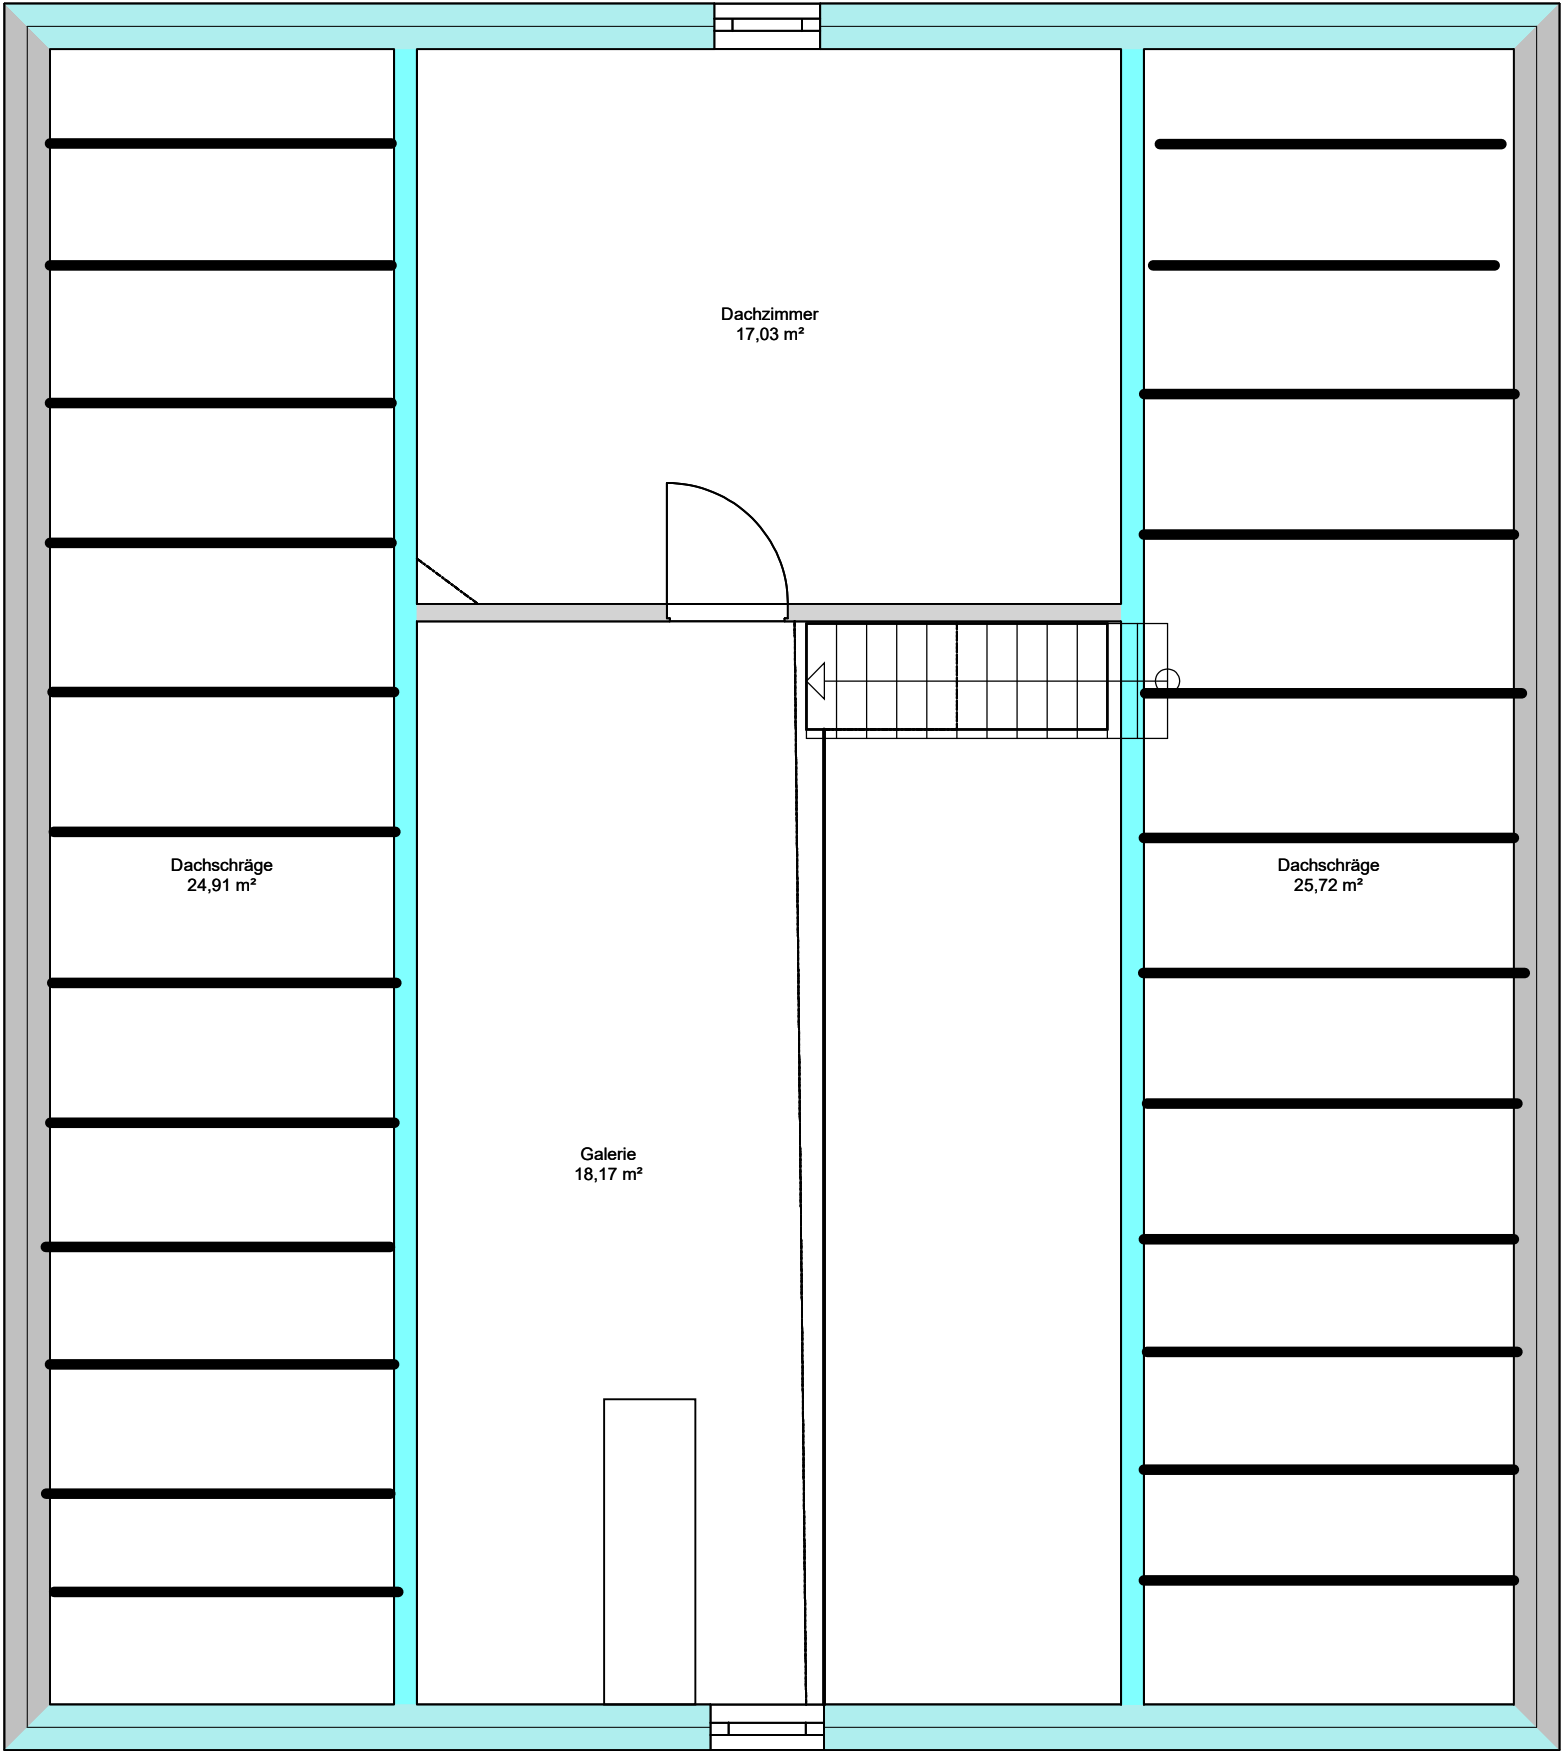

Grundrissplan
Dachgeschoss
Wohnfläche 35 m2
Massstab 1:50
nachgezeichnet 21.08.25
haustraum-gmbh

