


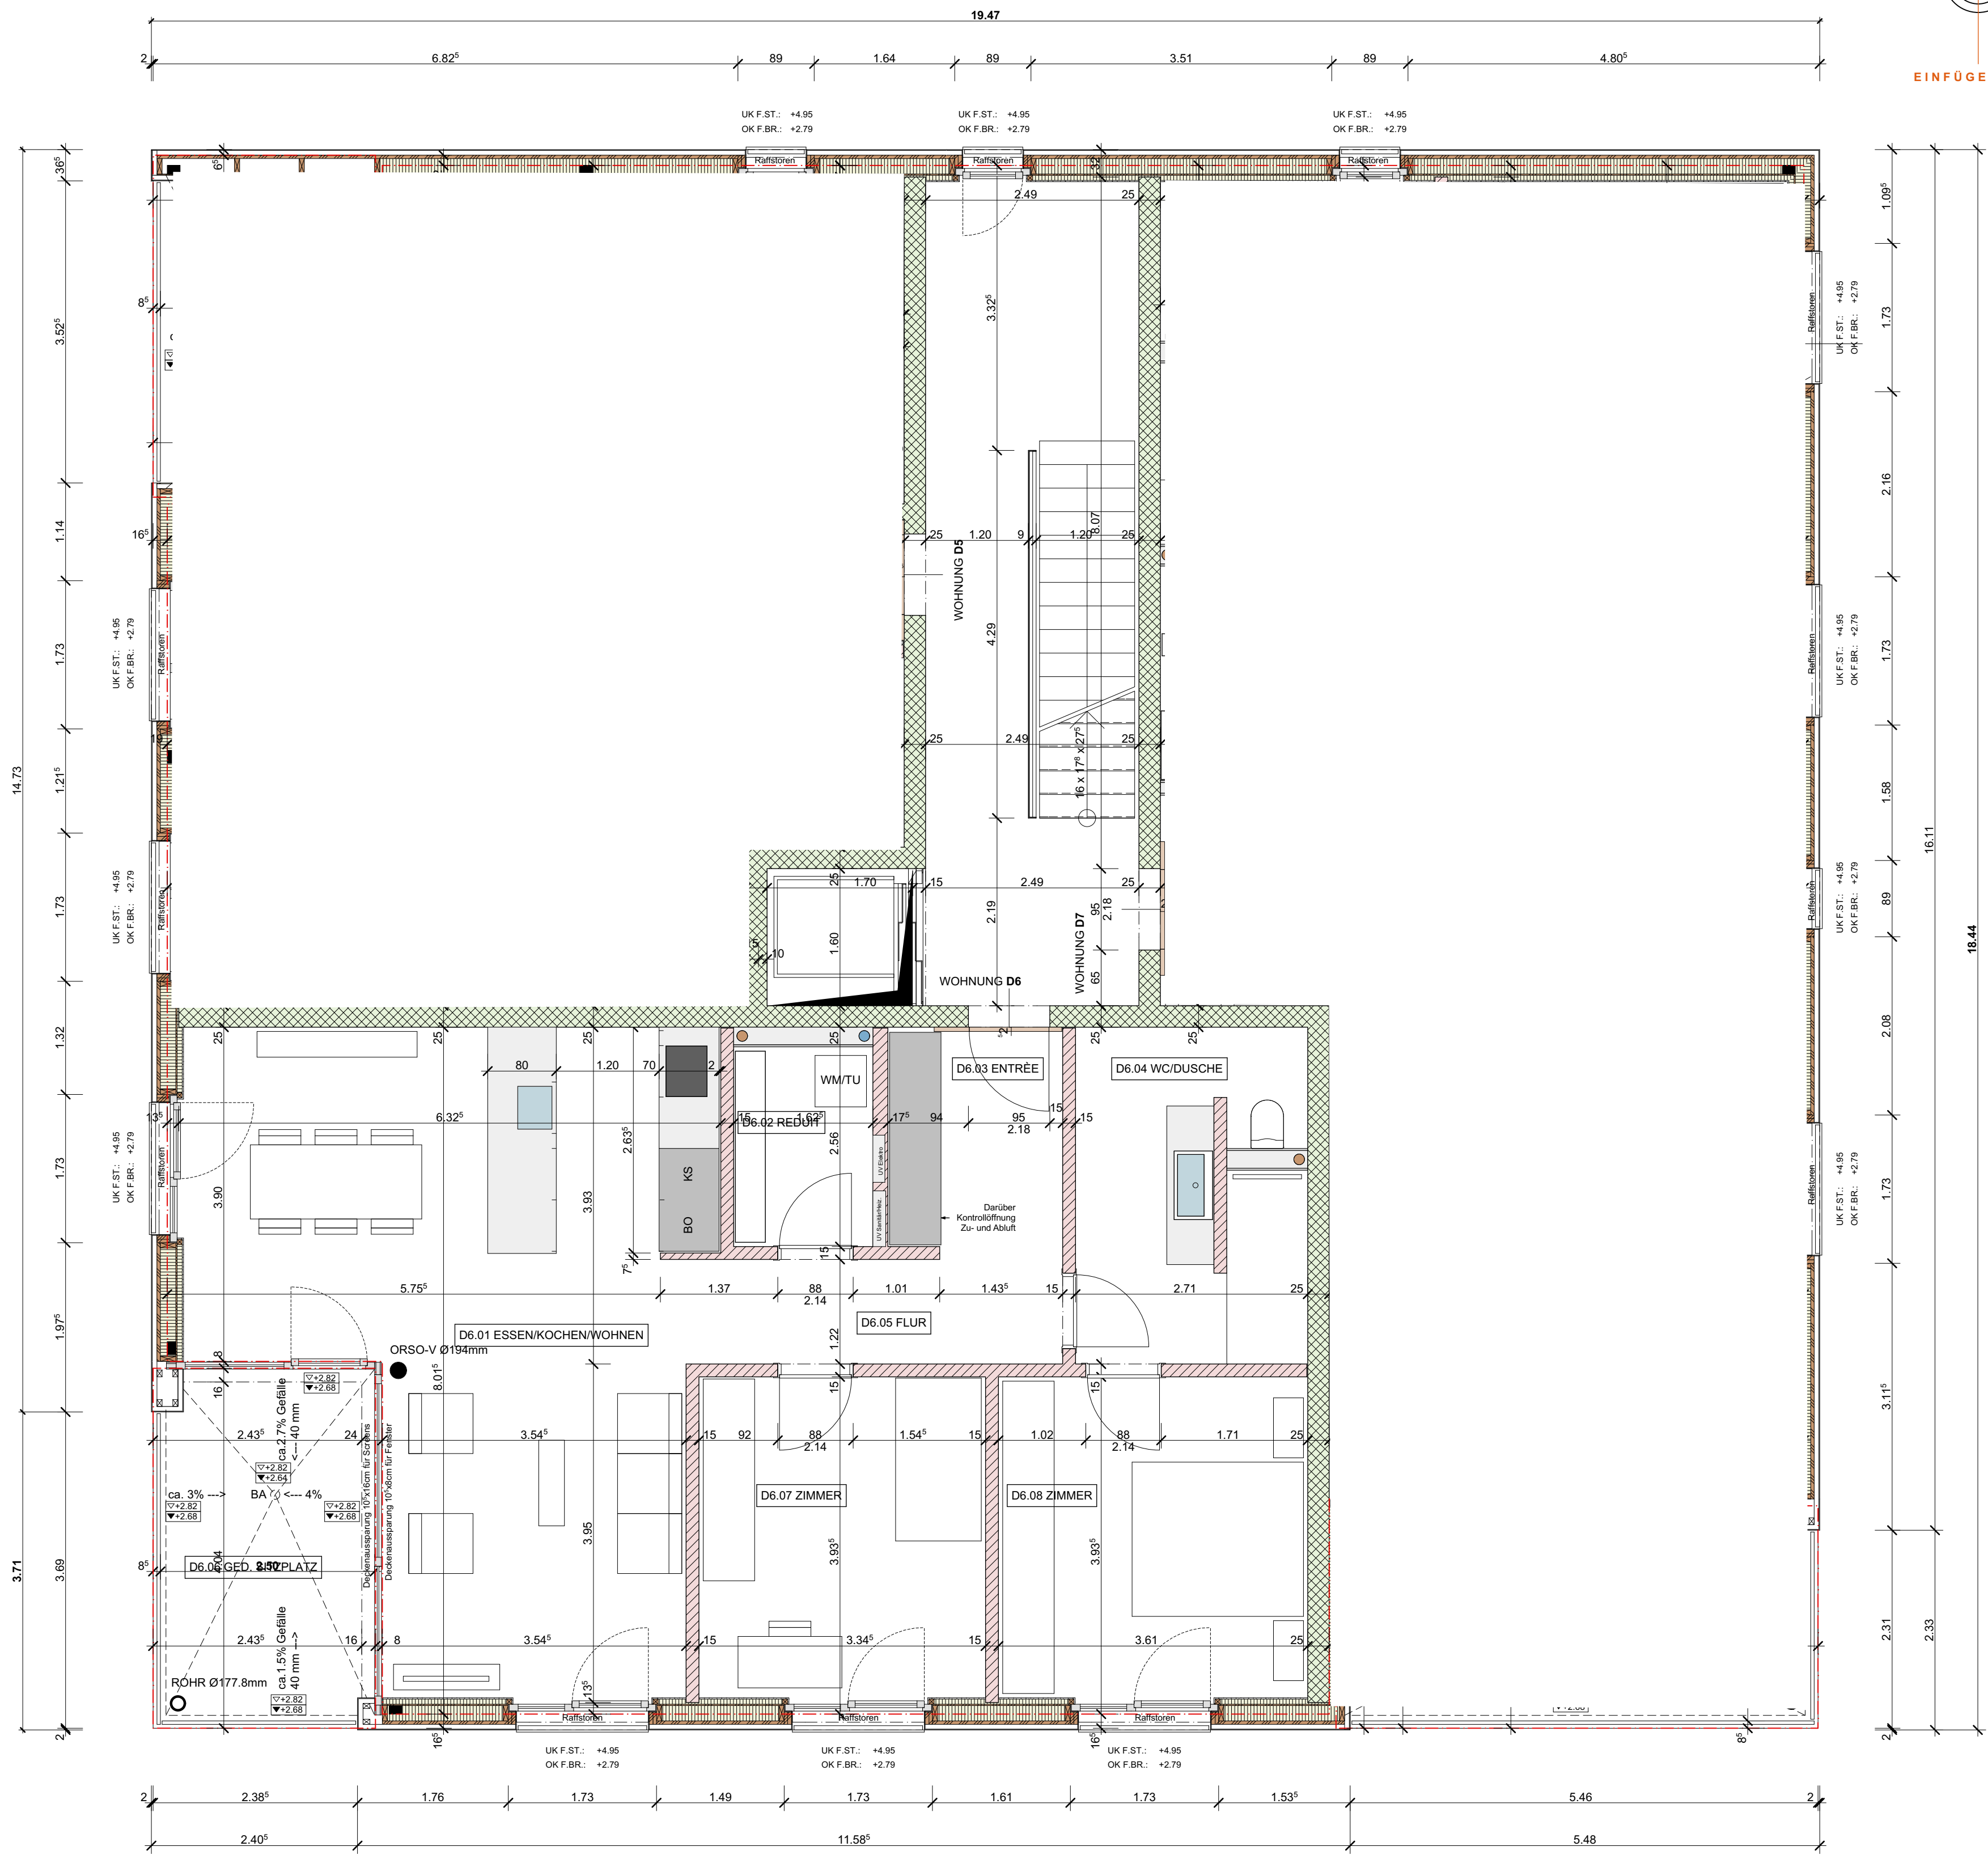

EINFÜGEPUNKT

PLANLEGENDEN:

ALLE MASSE SIND ROHMASSE UND VOM UNTERNEHMER AM BAU ZU KONTROLLIEREN


	BETON	SW	SCHWELLENHÖHE	FB	FERTIG BODEN
	BACKSTEIN	BR	BRÜSTUNGSHÖHE	RB	ROH BODEN
	BACKSTEIN NACHTRÄGLICH	ST	STURZHÖHE	RD	ROH DECKE
	KALKSANDSTEIN	OK	OBERKANT	UKD	UNTERKANT DECKE
	BETONFERTIGELEMENTE	UK	UNTERKANT	F.	FERTIG
	MÖRTEL, GIPS	AK	AUSSERKANT	R.	ROH
	HOLZ				
	DÄMMSTOFFE				
	NATURSTEIN				
	SPERRSCHICHT				

TÜR- UND FENSTERHÖHEN GEMESSEN AB OK FERTIG HÖHEREM BODEN, SCHWELLE
bzw. FENSTERBANK BIS UK ROH STURZ.

KL	KLAPPLADEN	BA	BODENABLAUF	KS	KÜHLSCHRANK
SL	SCHIEBELADEN	NO	NOTBERLAUF	BO	BACKOFEN
LAM	LAMELLENSTOREN	FS	FALLSTRANG	KH	KOCHHERD
RAF	VERBUNDRAFFSTOREN	PU	PUTZOFNUNG	MI	MIKROWELLE
SO	SONNENSTOREN (MARKISE)	KA	KANALISATIONANSCHLUSS	ST	STEAMER
SB	SENKRECHTBESCHATTUNG (STOFF)	DW	DACHWASSERLEITUNG	GS	GESCHIRRSPÜLER
BFB	BETONFENSTERBANK	DL	DILATATION	WM	WASCHMASCHINE
MPB	METALLFENSTERBANK	LS	LICHTSCHACHT	WT(TU)	WASCHTROCKNER (TUMBLER)
BSW	BETON-/ ZEMENTSCHWELLE			RL-WT	RAUMLUFT-WASCHTROCKNER
TS	TÜRSCHLIESSE	INST	INSTALLATIONSSCHACHT	RAD	RADIATOR
ESD	BRANDSCHUTZTÜRE MIT ZULASSUNG	SAV	SANITÄRVERTEILUNG	HTR	HANDTUCHRADIATOR
WLP	WASSERLOSCHPOSTEN	BHV	BODENHEIZUNGSVERTEILUNG	VWS	VORWANDSYSTEM
HFL	HANDELFUEHLLOSCHER	ELV	ELEKTROVERTEILUNG	GIS	GERÄT-INSTALLATIONSSYSTEM
RWA	RAUCH- UND WÄRMEABZUG	KRL	KONTROLLIERTE RAUMLÜFTUNG	LBW	LEICHTBAUWAND
NL	NOTLEUCHTE				

PLANREVISIONEN

INDEX:	ÄNDERUNGEN:	KONTROLLE DATUM / VISUM:
1	Nullpunkt von 432.00 m.ü.M. auf 432.13 m.ü.M. geändert	02.02.2015
2	Grundrissanpassungen	13.02.15
3	Grundrissanpassungen, statisches Konzept, Sanitär Vorprojekt	14.08.15

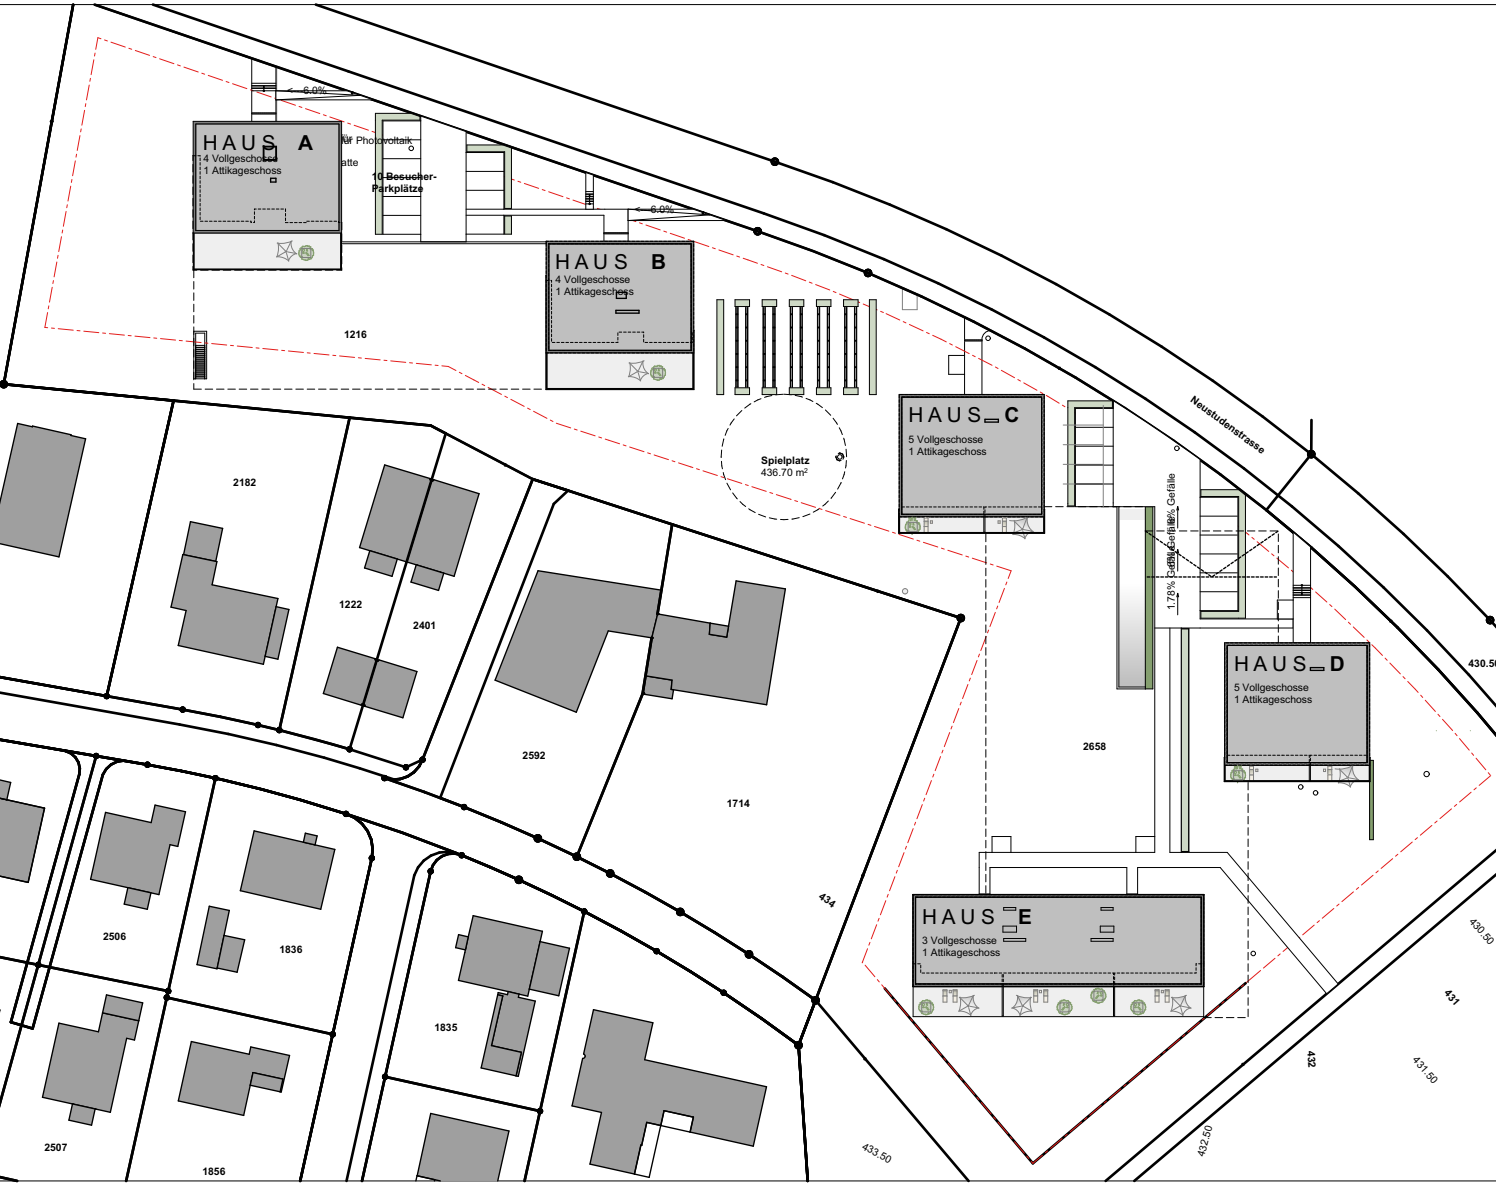

Koten (Meereshöhe):
± 0.00 = 432.13

HAUS D

PLANTITEL: 1., 2., 3., 4. Obergeschoss	PROJEKTNUMMER: 133
PLANUNGSPHASE: Ausführung	PLANNUMMER: 133-A-D02
BAUVORHABEN: Wohnüberbauung Hölzli Neustudenstrasse, 8580 Amriswil	GEZEICHNET: JM
BAUHERRSCHAF: Curiger Immobilien AG Oberfahrstrasse 4, 9434 Au	DATUM: 26.11.14
PLANVERFASSTER: kaderli architekten . Ernst Kaderli . dipl. Architekt HBK/BSA . Bahnhofstrasse 34 8580 Amriswil . Tel 071 410 13 88 . Fax 071 410 13 89 . www.kaderli-architekten.ch	REVIDIERT: 14.08.15
	MASSSTAB: 1:50
	PLANGROSSE: 84 / 60