








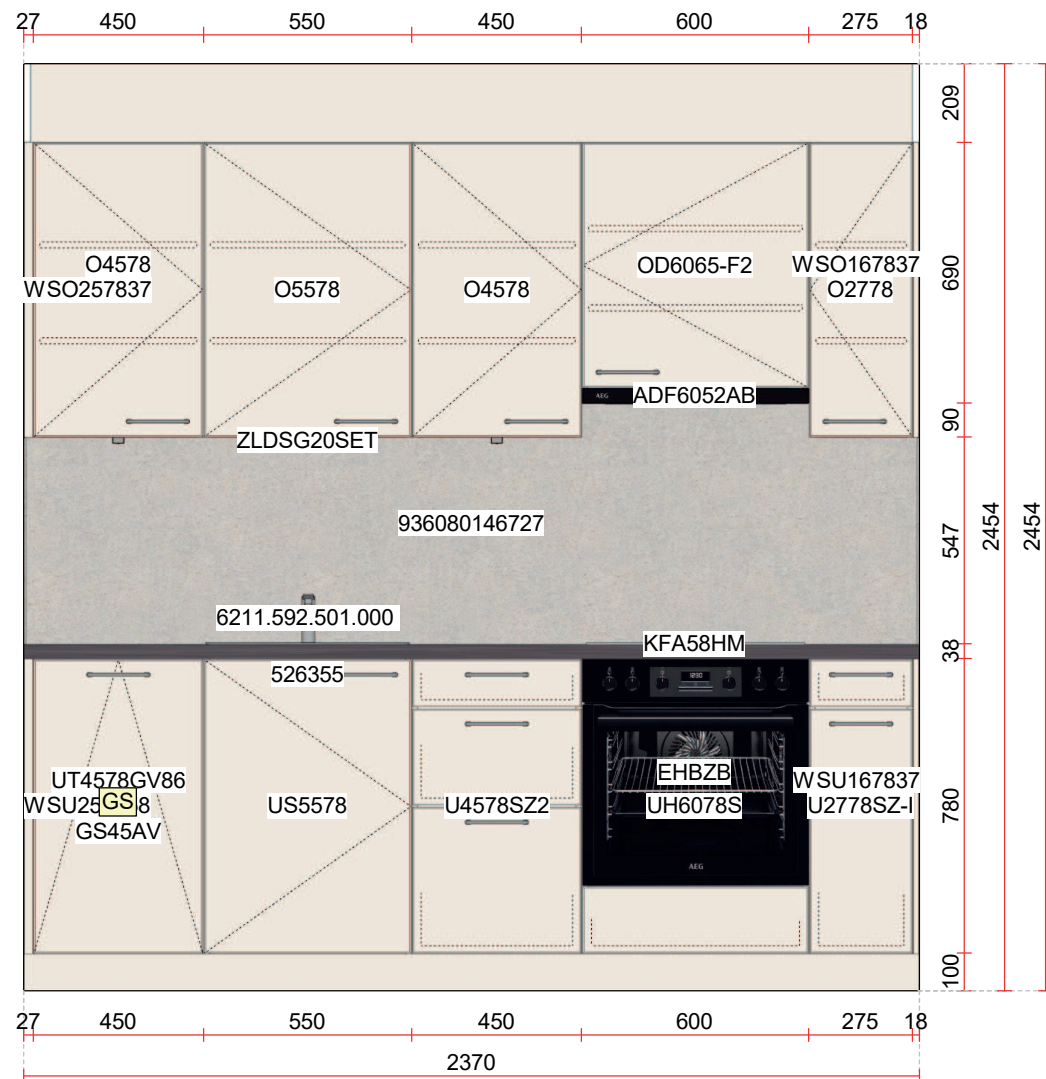

Projekt-Nr. 330000072/1/2

Küche / Design - 2 AEG - Auftrag

Ansicht Wand - 1

Massstab: 1:20 (A4)

Gezeichnet: Urs Winkler

Ausdruck: 20.08.2026



Immo10 AG
Bionstrasse 5
9015 St. Gallen
Tel. 071 313 20 20


Objekt:

Hauptstrasse 30
9400 Rorschach

C-Line

NOV Nova



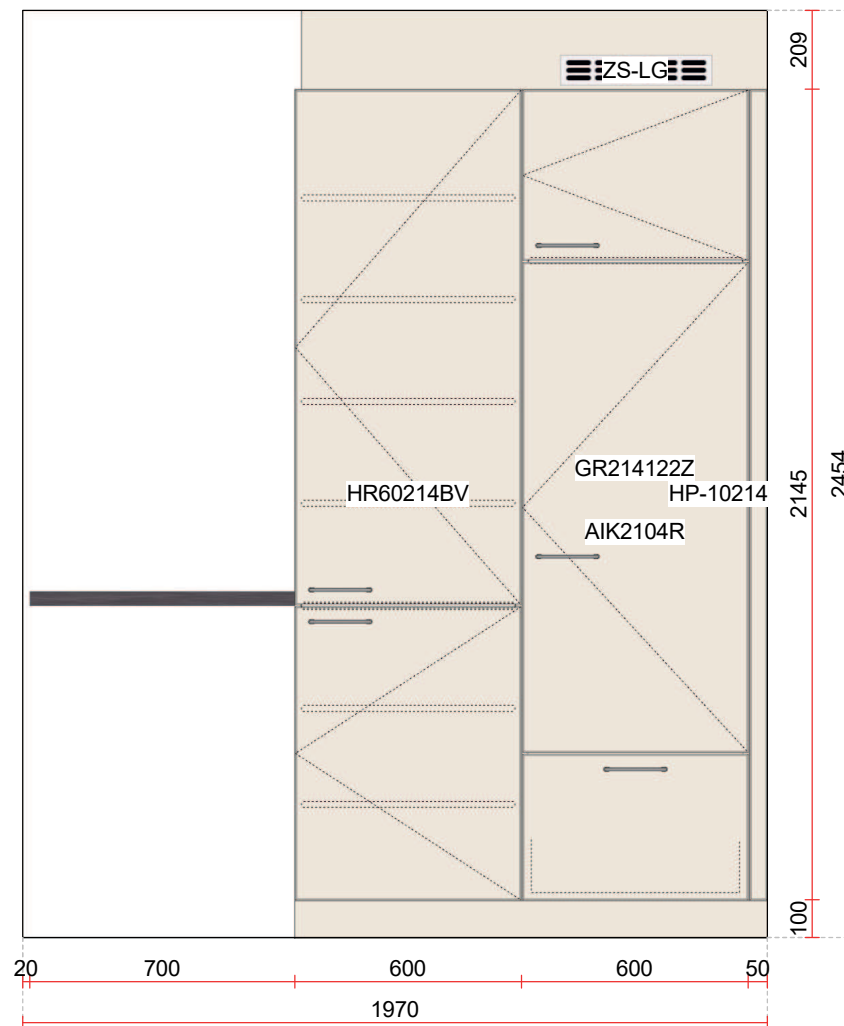

Projekt-Nr. 330000072/1/2

Küche / Design - 2 AEG - Auftrag

Ansicht Wand - 5

Massstab: 1:20 (A4)

Gezeichnet: Urs Winkler

Ausdruck: 20.08.2026 ®

Immo10 AG
Bionstrasse 5
9015 St. Gallen
Tel. 071 313 20 20


Objekt:

Hauptstrasse 30
9400 Rorschach

C-Line

NOV Nova



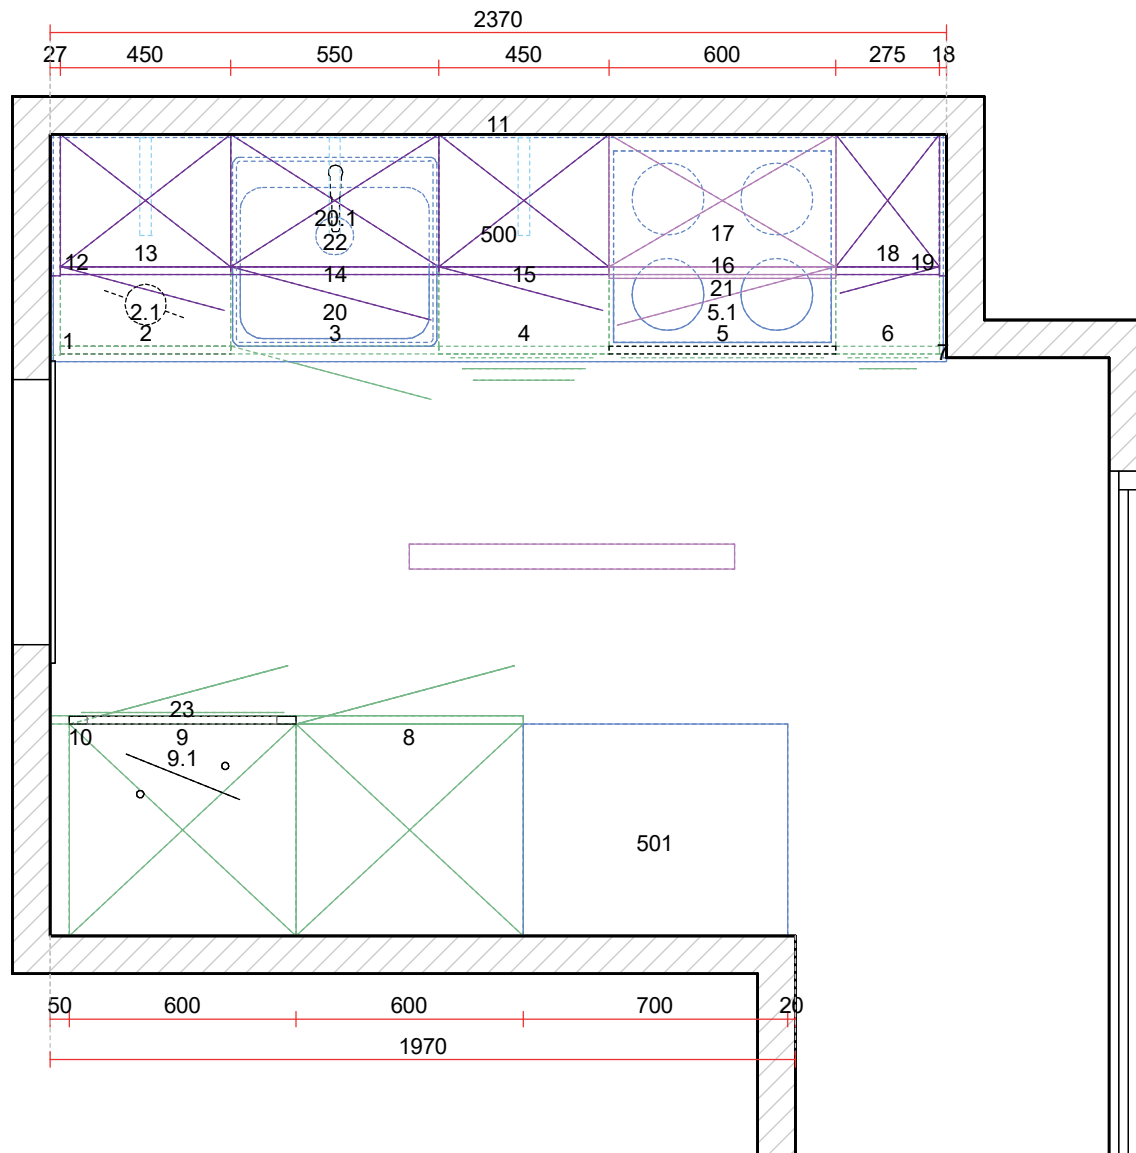

Projekt-Nr. 330000072/1/2

Küche / Design - 2

Grundriss

Massstab: 1:20 (A4)

Gezeichnet:

Ausdruck: 29.07.2026

®

Immo10 AG
Bionstrasse 5
9015 St. Gallen
Tel. 071 313 20 20

Objekt:

Hauptstrasse 30
9400 Rorschach

C-Line

NOV Nova

