


Haus 23 1. OG

3 ½-Zimmer-Wohnung

NF 85.9 m²

Whg. Nr. 233.1

Raumhöhe 2.5 m

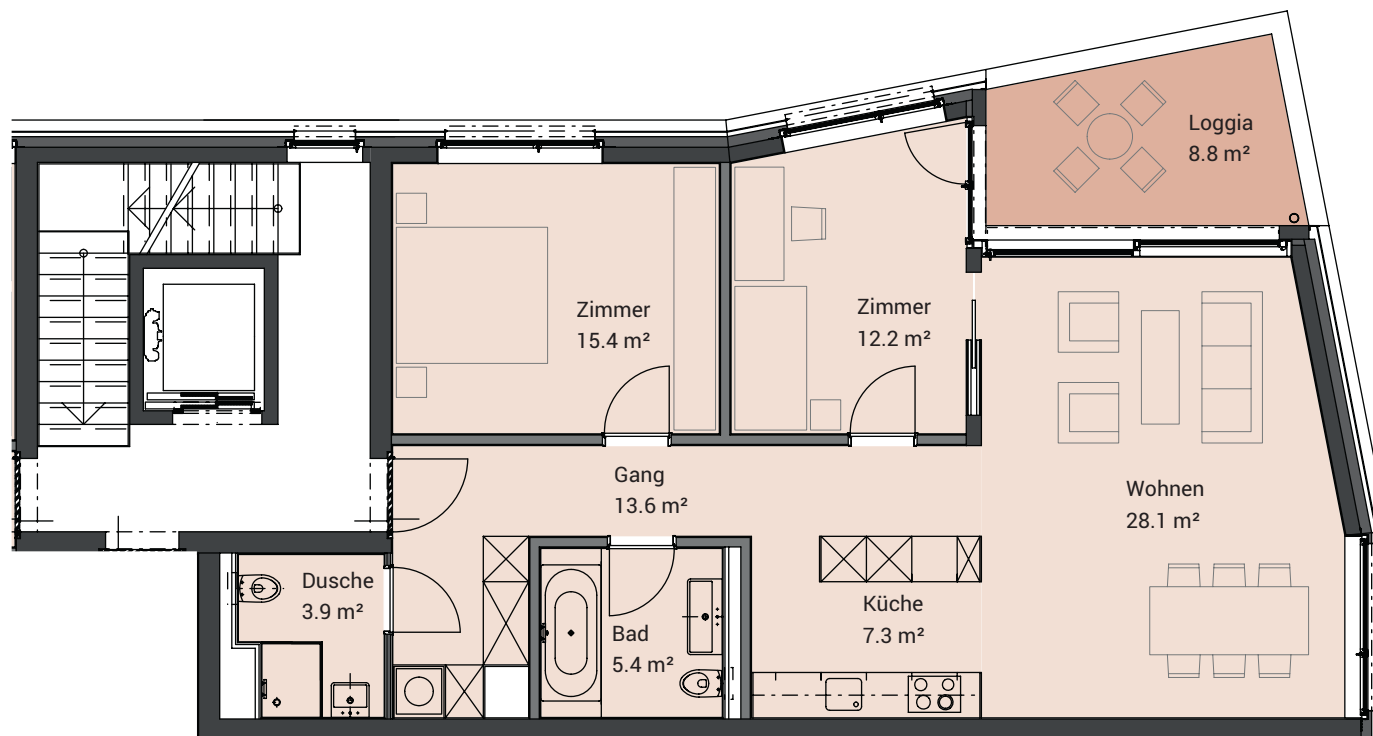

NF = Nutzfläche, d.h. effektiv nutzbare Flächen (also ohne Aussenwände, Wohnungstrennwände, Zimmertrennwände und Schächte)
Im Format A4 entsprechen die Grundrisse dem Massstab 1:100
Projektstand Oktober 2015, Änderungen vorbehalten

