


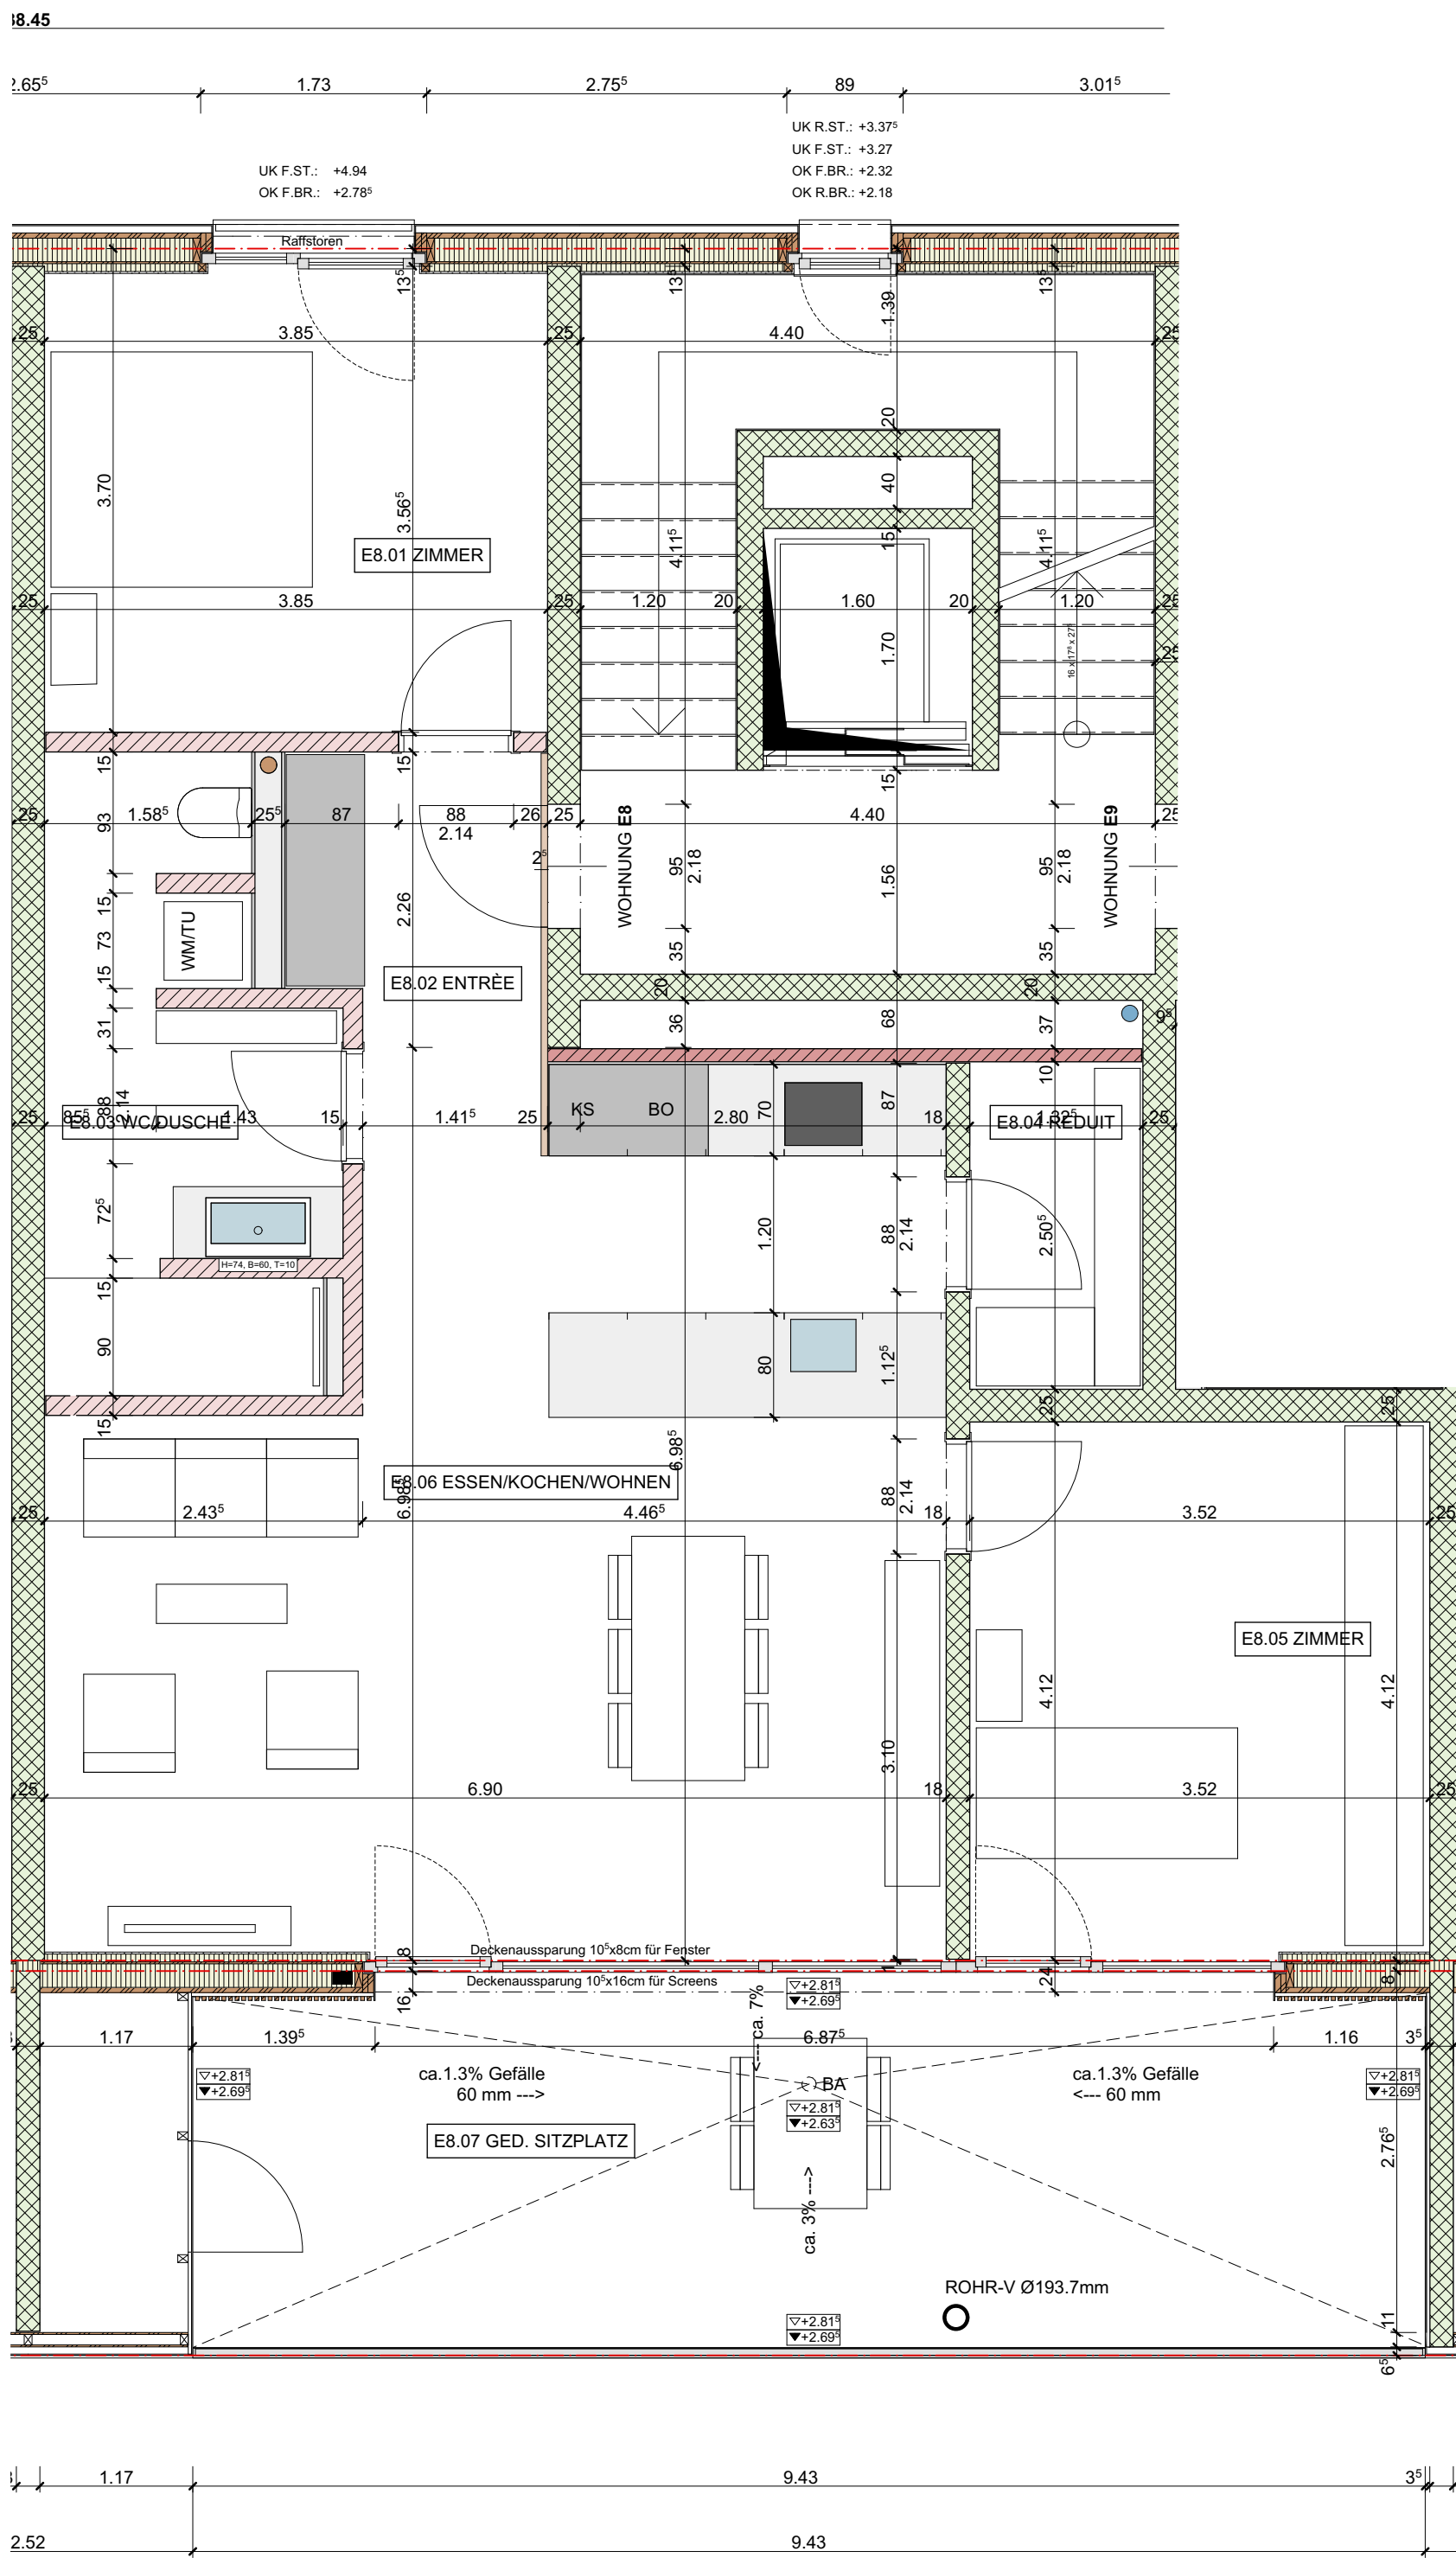

E8.01 ZIMMER BF:13.63 m² ▽ +2.81 ■ +2.67 B: Platten W: Abrieb D: Weissputz	E8.02 BAD BF:9.32 m² ▽ +2.81 ■ +2.67 B: Platten W: Abrieb D: Weissputz	E8.03 ENTRÉE BF:5.71 m² ▽ +2.81 ■ +2.67 B: Platten W: Abrieb D: Weissputz	E8.04 REDUIT BF:3.32 m² ▽ +2.81 ■ +2.67 B: Platten W: Abrieb D: Weissputz	E8.05 ESSEN/ KOCHEN/ WOHNEN BF:40.03 m² ▽ +2.81 ■ +2.67 B: Platten W: Abrieb D: Weissputz	E8.06 ZIMMER BF:14.45 m² ▽ +2.81 ■ +2.67 B: Platten W: Abrieb D: Weissputz	E8.07 GED. SITZPLATZ BF:26.51 m² ▽ +2.81 ■ +2.69 B: Platten D: Sichtbeton
---	---	--	--	---	---	---

PLANLEGENDEN:

ALLE MASSE SIND ROHMASSE UND VOM UNTERNEHMER AM BAU ZU KONTROLLIEREN

	BETON	SW	SCHWELLENHÖHE	FB	FERTIG BODEN
	BACKSTEIN	BR	BRÜSTUNGSHÖHE	RB	ROH BODEN
	BACKSTEIN NACHTRÄGLICH	ST	STURZHÖHE	RD	ROH DECKE
	KALKSANDSTEIN	OK	OBERKANT	UKD	UNTERKANT DECKE
	BETONFERTIGELEMENTE	UK	UNTERKANT	F.	FERTIG
	MÖRTEL, GIPS	AK	AUSSERKANT	R.	ROH
	HOLZ				
	DÄMMSTOFFE				
	NATURSTEIN				
	SPERRSCHICHT				
TÜR- UND FENSTERHÖHEN GEMESSEN AB OK FERTIG HÖHEREM BODEN, SCHWELLE bzw. FENSTERBANK BIS UK ROH STURZ.					

KL	KLAPPLADEN	BA	BODENABLAUF	KS	KÜHLSCHRANK
SL	SCHIEBELADEN	ND	NOTÜBERLAUF	BO	BACKOFEN
LAM	LAMELLENSTOREN	FS	FALLSTRANG	KH	KOCHHERD
RAF	VERBUNDRAFFSTOREN	PU	PUTZÖFFNUNG	MI	MIKROWELLE
SO	SONNENSTOREN (MARKISE)	KA	KANALISATIONSANSCHLUSS	ST	STEAMER
SB	SENKRECHTBESCHÜTTUNG (STOFF)	DW	DACHWASSERLEITUNG	GS	GESCHIRRSPÜLER
BFB	BETONFENSTERBANK	DL	DILATATION	WM	WASCHMASCHINE
WFB	WÄRMEFENSTERBANK	LS	LICHTSCHACHT	WITU	WÄSCHETROCKNER (TUMBLER)
BSW	BETON/ ZEMENTSCHWELLE			RL-WT	RAUMLÜFTWÄSCHETROCKNER
				RAD	RADIATOR
TS	TÜRSCHLIESSE	INST	INSTALLATIONSSCHACHT	HTR	HANDTUCHRADIATOR
EI30	BRANDSCHUTZTÜRE MIT ZULASSUNG	SAV	SAINTÄRVERTEILUNG	VWS	VORWANDSYSTEM
WLP	WASSERLÖSCHPOSTEN	BHV	BODENHEIZUNGSVERTEILUNG	GIS	GERÄT-INSTALLATIONSYSTEM
HFL	HANDFEUERLÖSCHER	ELV	ELEKTROVERTEILUNG	LBW	LEICHTBAUWAND
RWA	RAUCH- UND WARMEABZUG	KRL	KONTROLLIERTE RAUMLÜFTUNG		
NL	NÖTLEUCHTE				

PLANREVISIONEN

INDEX:	ÄNDERUNGEN:	KONTROLLE DATUM / VISUM:
1	Nullpunkt von 432.00 m.ü.M. auf 432.13 m.ü.M. geändert	02.02.2015
2	Grundrissanpassungen	13.02.15
3	Grundrissanpassungen, statisches Konzept, Sanitär Vorprojekt	14.08.15



Koten (Meereshöhe):
± 0.00 = 432.13

VORABZUG

PLANTITEL:
1., 2. Obergeschoss

PLANUNGSPHASE:
Ausführung
BAU/VORABEN:
Wohnüberbauung Hölzli
Neustudenstrasse, 8580 Amriswil

BAUHERRSCHAFT:
Curiger Immobilien AG
Oberfahrstrasse 4, 9434 Au

PLANVERFASSEN:
kaderli architekten . Ernst Kaderli . dipl. Architekt HBK/BSA . Bahnhofstrasse 34
8580 Amriswil . Tel 071 410 13 88 . Fax 071 410 13 89 . www.kaderli-architekten.ch

HAUS E

PROJEKTNUMMER:
133

PLANNUMMER:
133-A-E02

GEZEICHNET:
JM

DATUM:
26.11.14

REVIDERT:
14.08.15

MASSSTAB:
1:50

PLANGRÖSSE:
105 / 60