



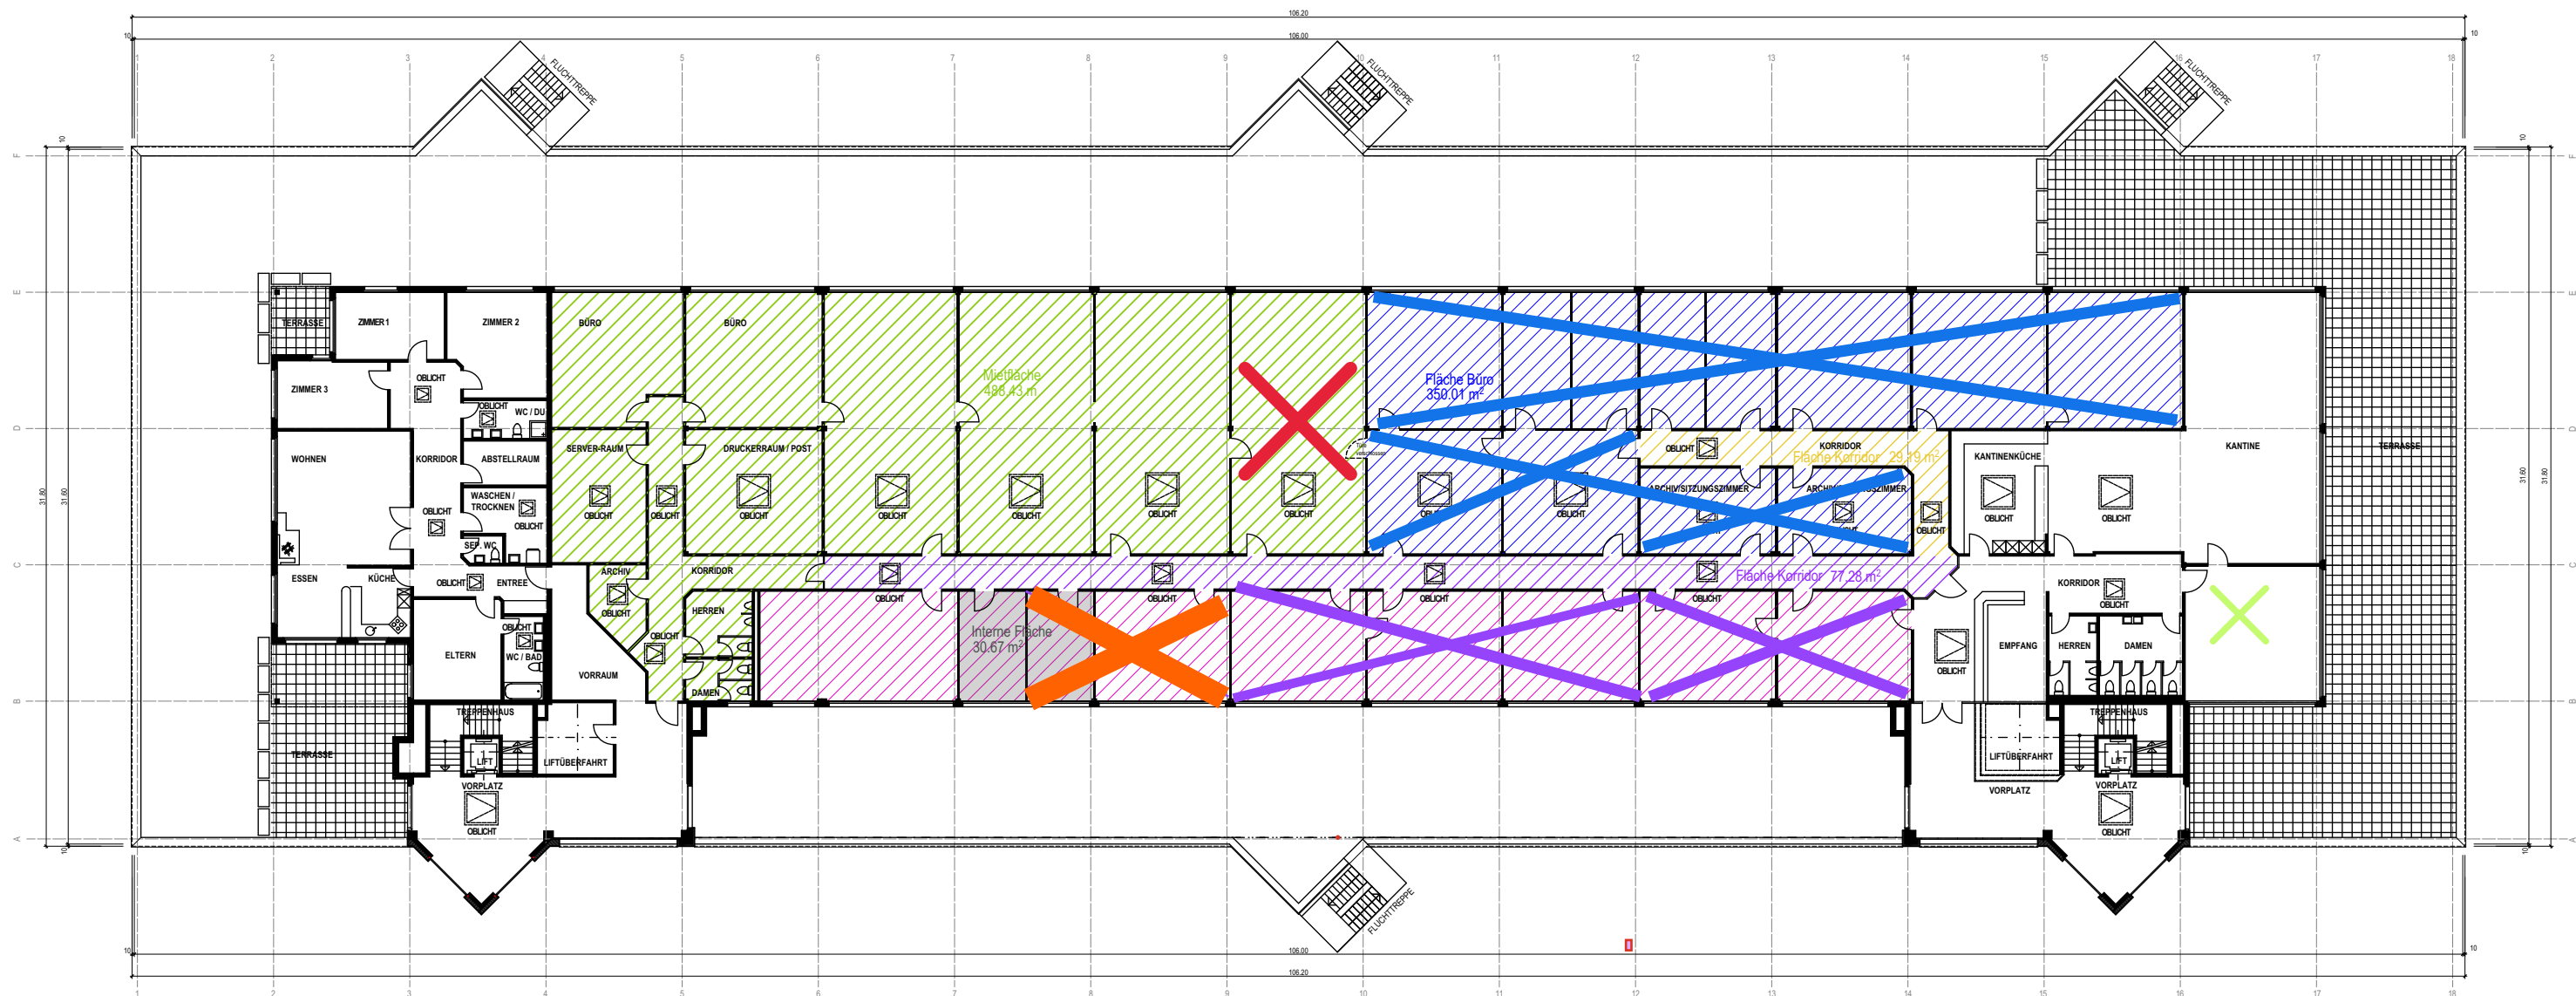

Flächen (inkl. Innenwände)

|  |                           |
|--|---------------------------|
|  | Mietfläche: 488.43 m²     |
|  | Fläche Büro: 350.01 m²    |
|  | Fläche Korridor: 29.19 m² |
|  | Fläche Korridor: 77.28 m² |
|  | Fläche Büro: 230.69 m²    |
|  | Interne Fläche: 30.67 m²  |

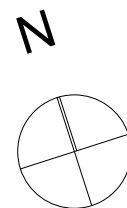

BAUVORHABEN:

Sanierung Gewerbehäus Tiergartenstrasse 1,  
8852 Altendorf

PLANNUMMER:

603-E-105-A3

PLANTITEL:

Grundriss Attikageschoss

AUFTRAGGEBER:

Tiergartenstrasse 1, 8852 Altendorf

MASSSTAB:

1:300

PLANGRÖSSE:

A3

PROJEKTNUMMER

603

PLANVERFASSER:

GEZEICHNET:

db

DATUM:

03.06.2019

REVIDIERT:

08.05.20/18.12.20, ib  
18.12.20/02.07.21, ib  
29.11.21/01.12.21, ib

ALLE MASSE SIND ROHMASSE UND VOM UNTERNEHMER AM BAU ZU KONTROLLIEREN