


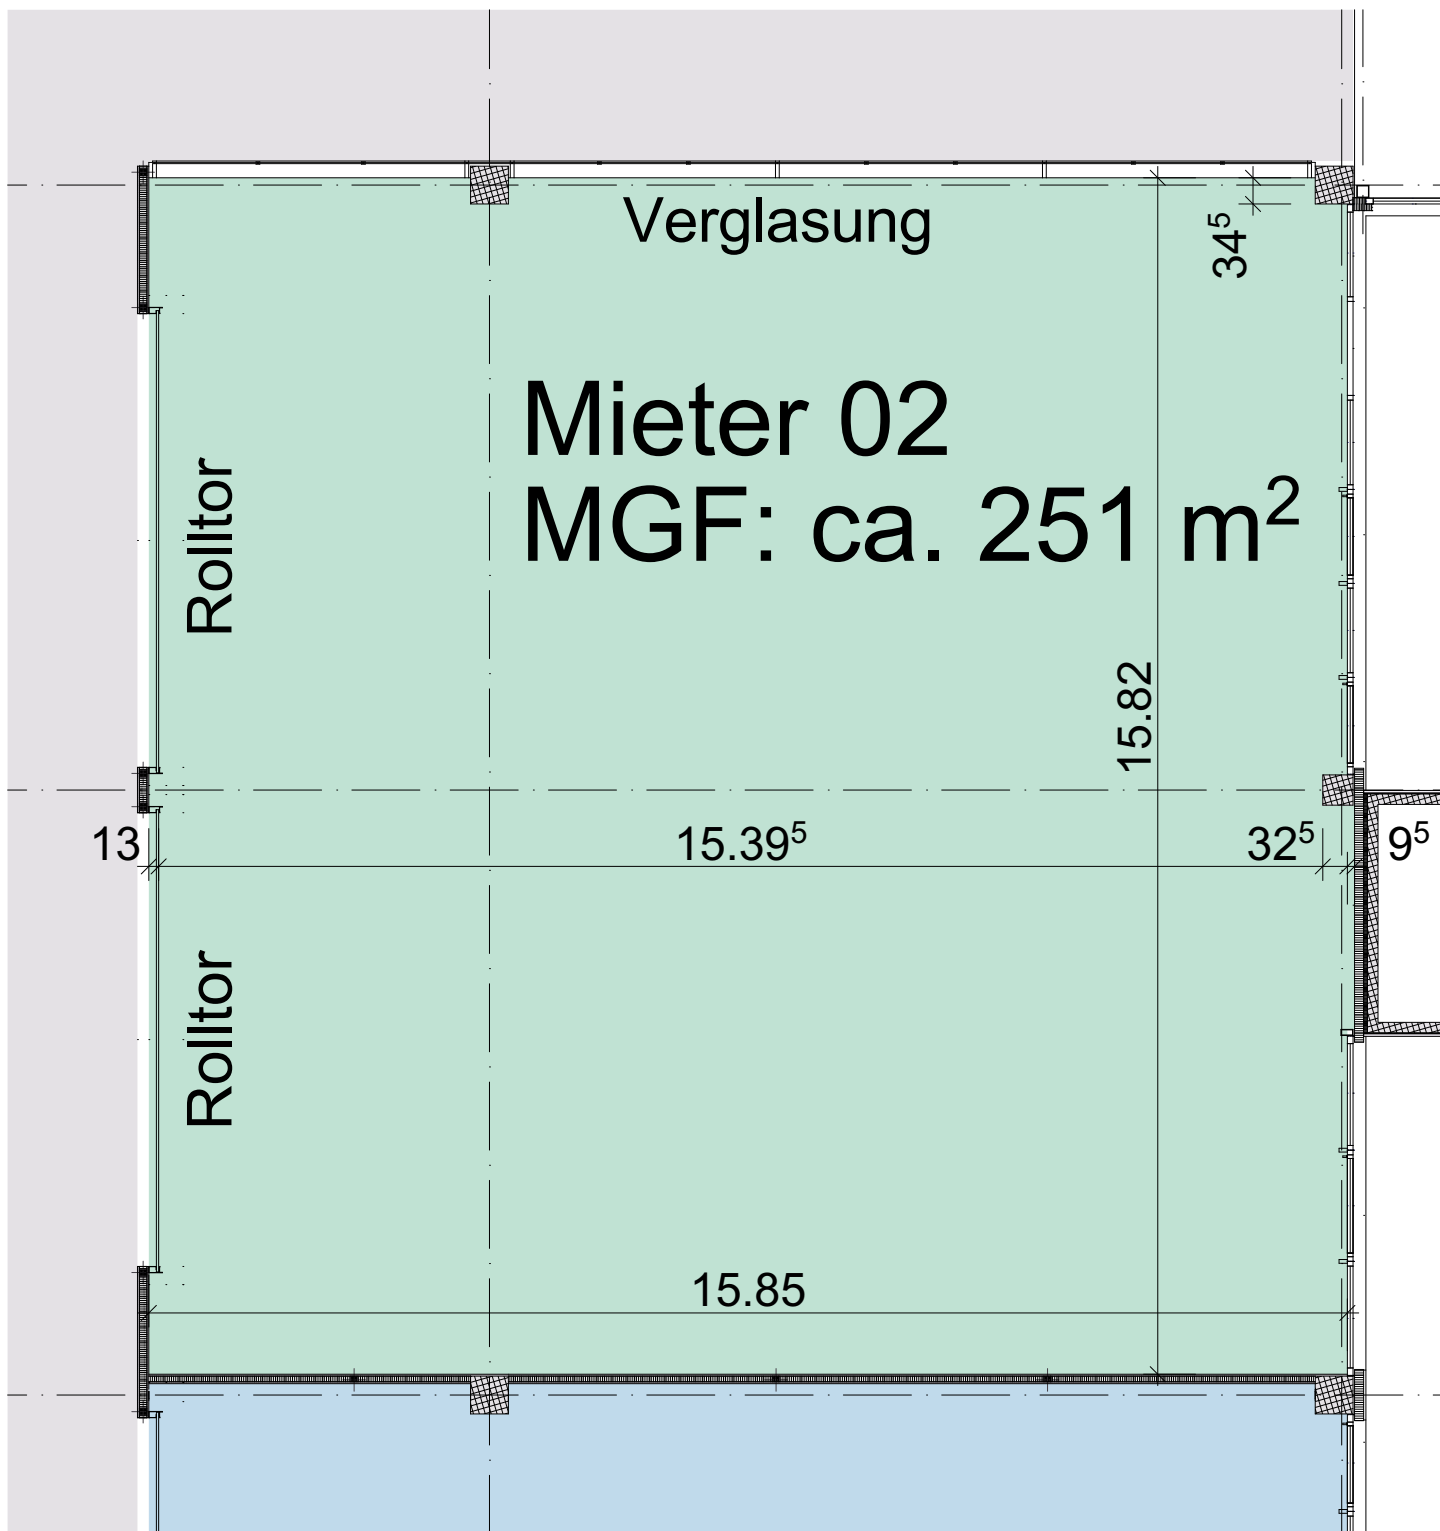

Planstand Grundriss
Ausführungsplan vom 13.10.2021

Obergeschoss, Mieter 02

71050 Fachmarkt, Ebnetstrasse, 8370 Sirnach

PLANNR.

KATASTERNR.

MASSSTAB 1:100

GEZEICHNET MWE

FORMAT A4

DATUM 06.12.2021



Rimaplan AG
Althardstrasse 10, CH-8105 Regensdorf

Tel. 043/305 88 00
e-mail: info@rimaplan.ch
www.rimaplan.ch

