

Überbauung Sunnefeld


Roggenfarstrasse 74-78
8193 Eglisau

4.5-Zimmer-Wohnung, Typ 1

Wohnungsnummern:

Nachfolgend aufgeführte Wohnungsnummern und in der Übersicht eingefärbten Wohnungen entsprechen diesem Grundrissplan.

2.OG	1.2.1	2.2.1	3.2.1
1.OG	1.1.1	2.1.1	3.1.1
EG	1.0.1	2.0.1	3.0.1

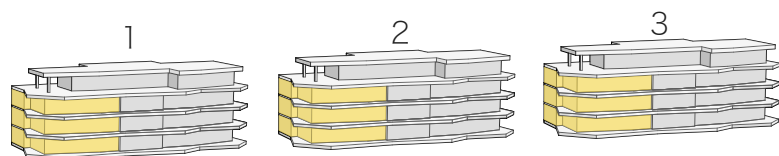


Massstab 1:100



psw.
DESIGN | WEB | SIGN

Deborah Zolliker | Werbeumsetzung
PS Werbung AG
044 864 40 40
044 864 40 43
d.zolliker@psw.ch
<https://psw.ch>
Zürcherstrasse 56, 8184 Bachenbülach
daten.psw.ch

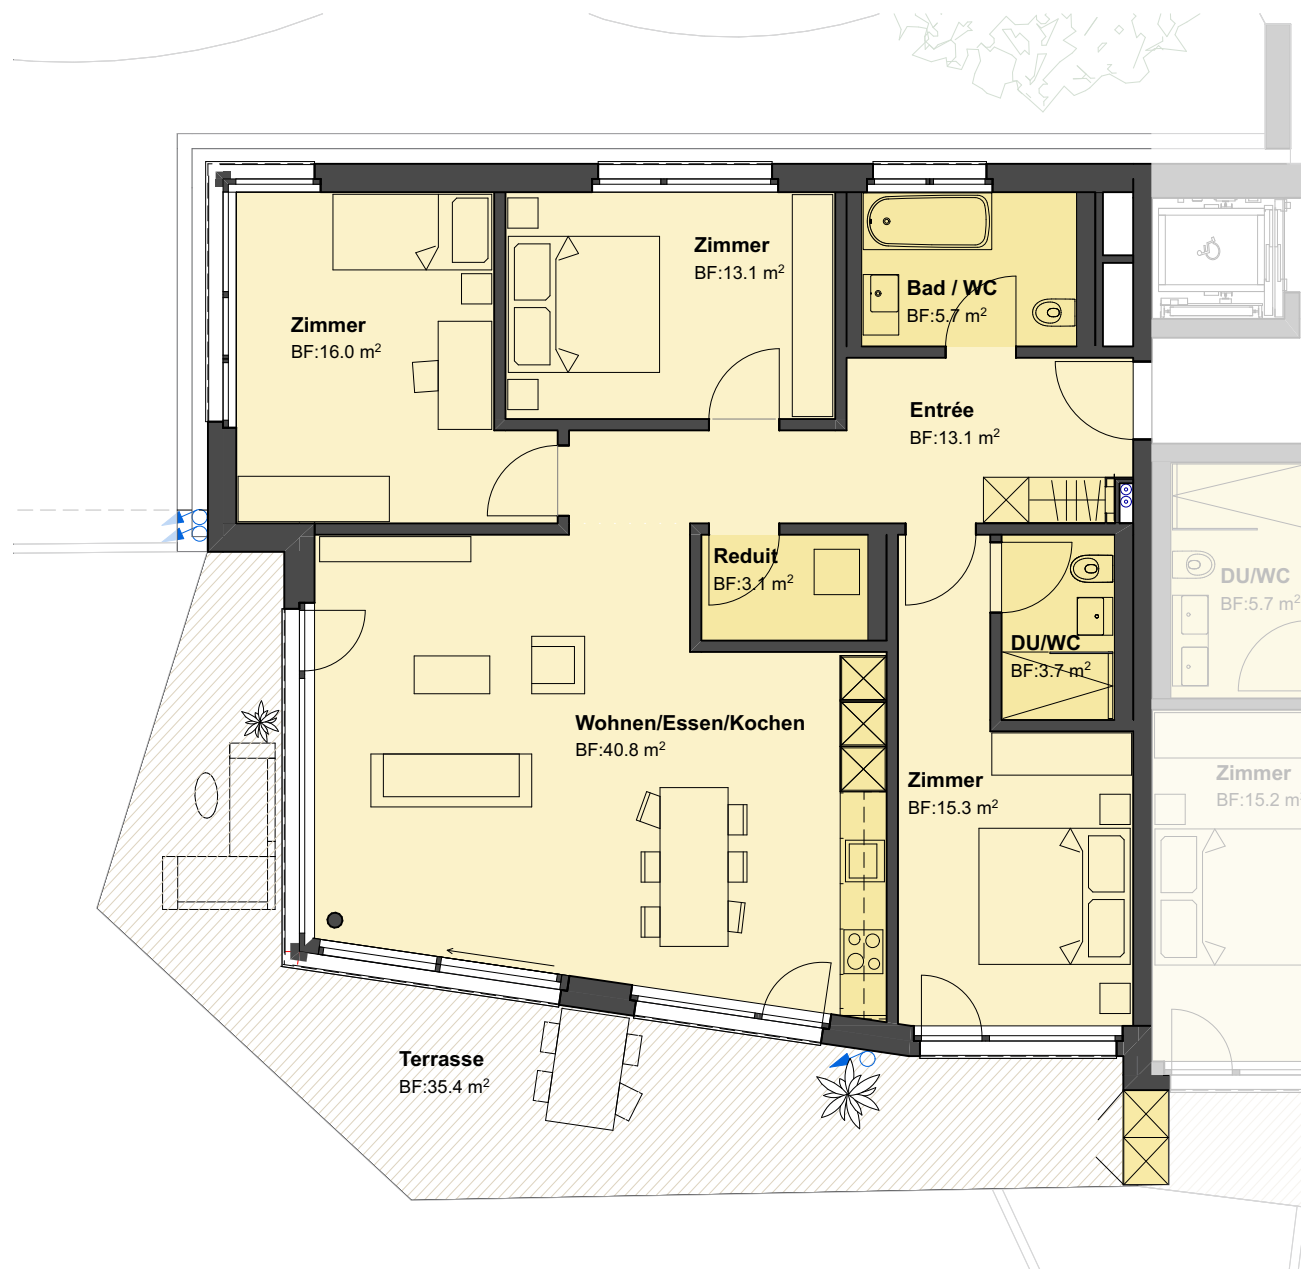

sunnefaeld.ch