


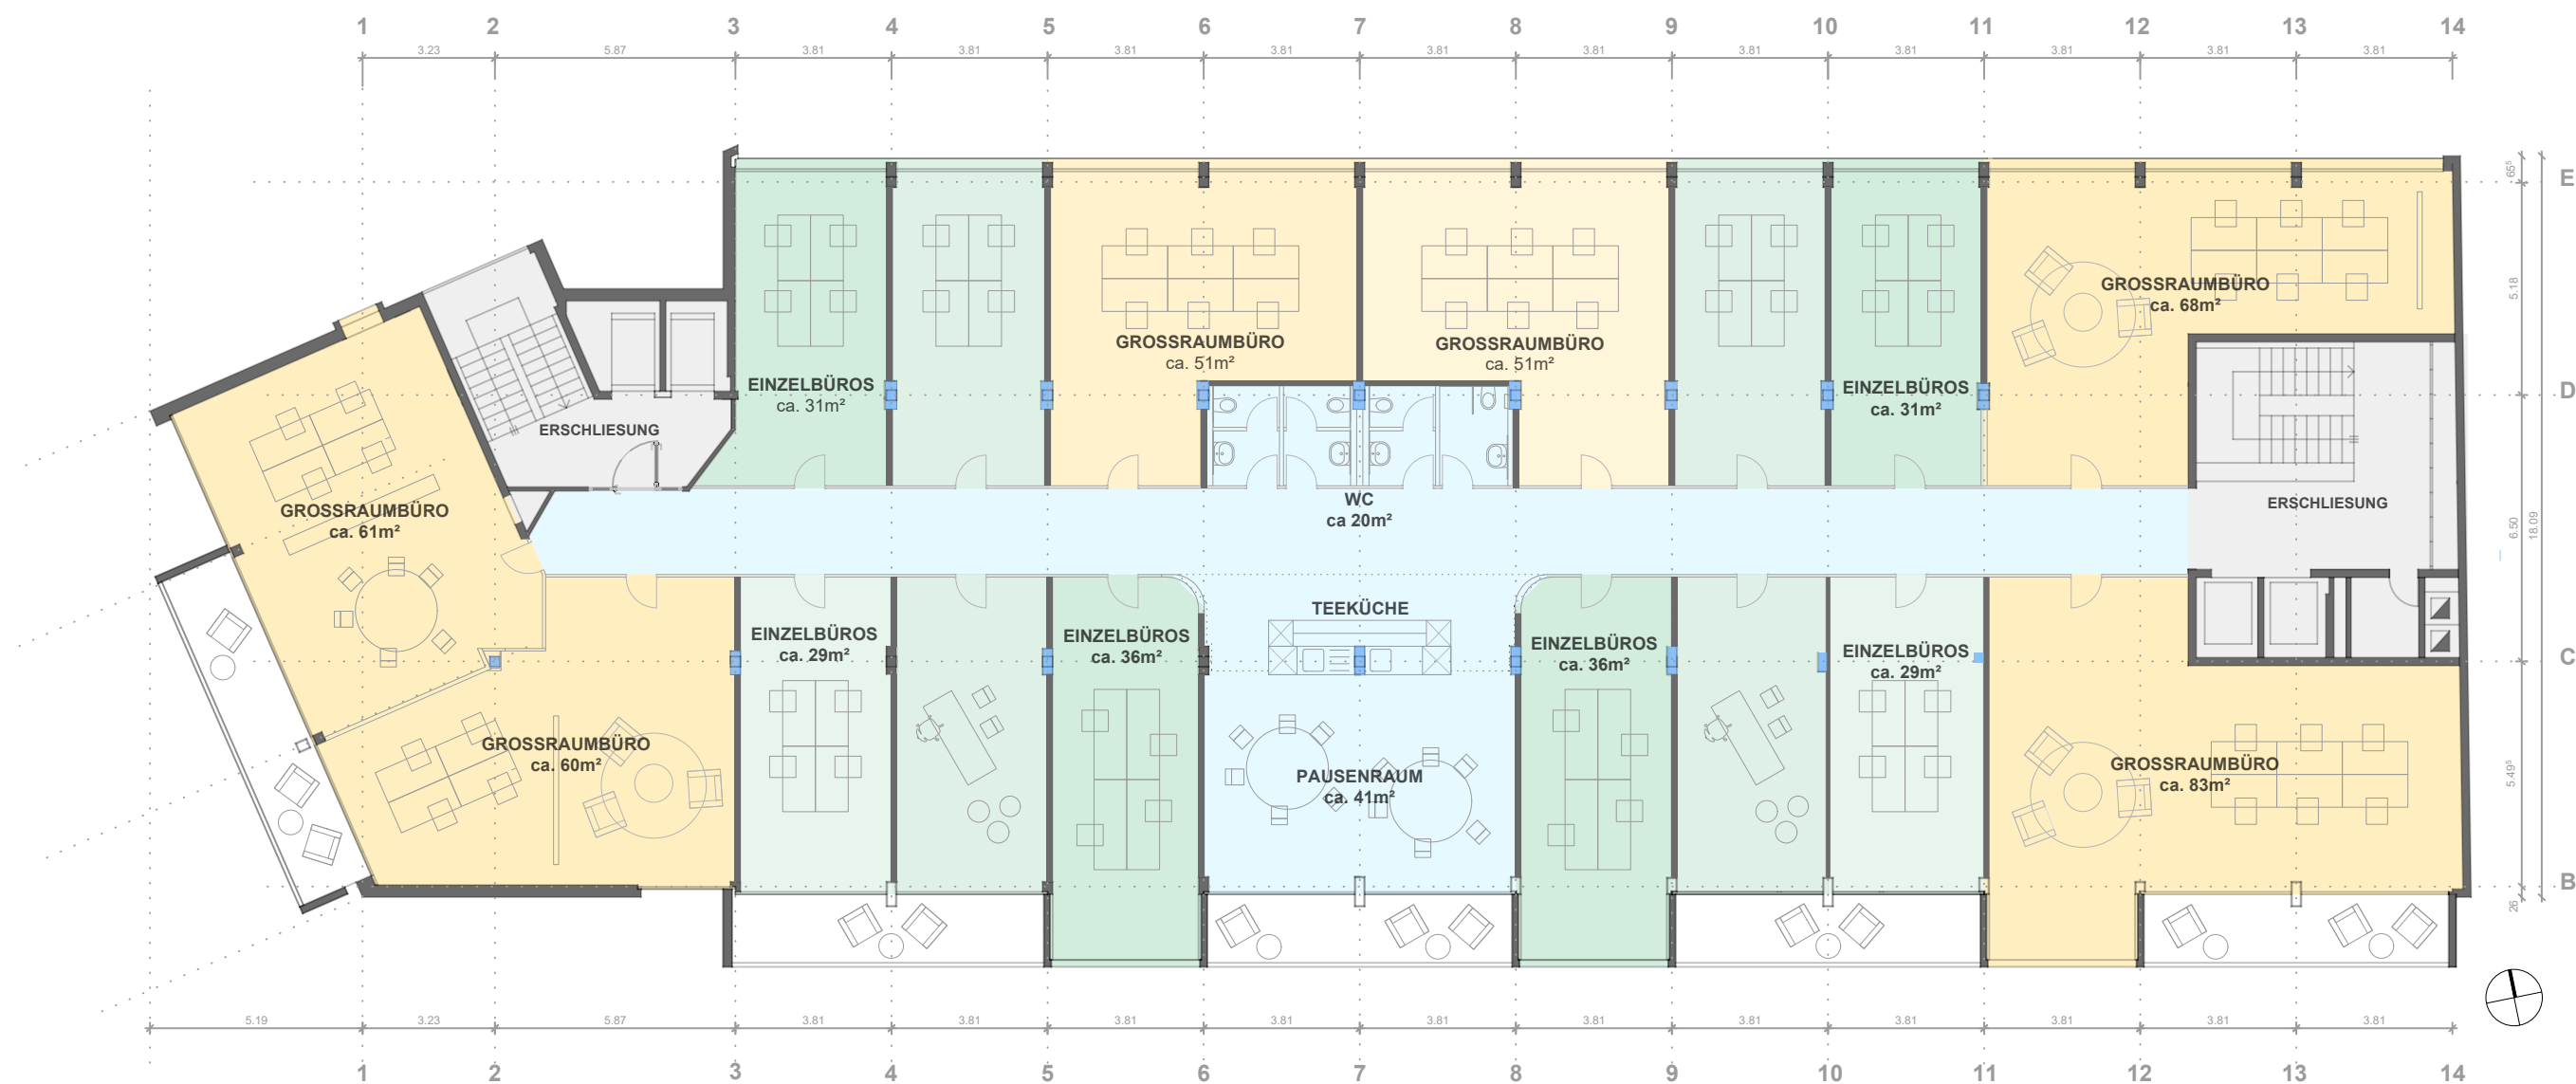

Burgergemeinde Bern. Domänenverwaltung, Bahnhofplatz 2,
 3001 Bern
 Studie Mietfläche 2. OG

Schwarztorstrasse 56 / Zieglerstrasse 29, 3008 Bern

Machbarkeitsstudie

Grundriss S

Massstab 1:175


Rev. Datum 21.04.2026

Format DIN A3

Gezeichnet von VG



Domänenverwaltung

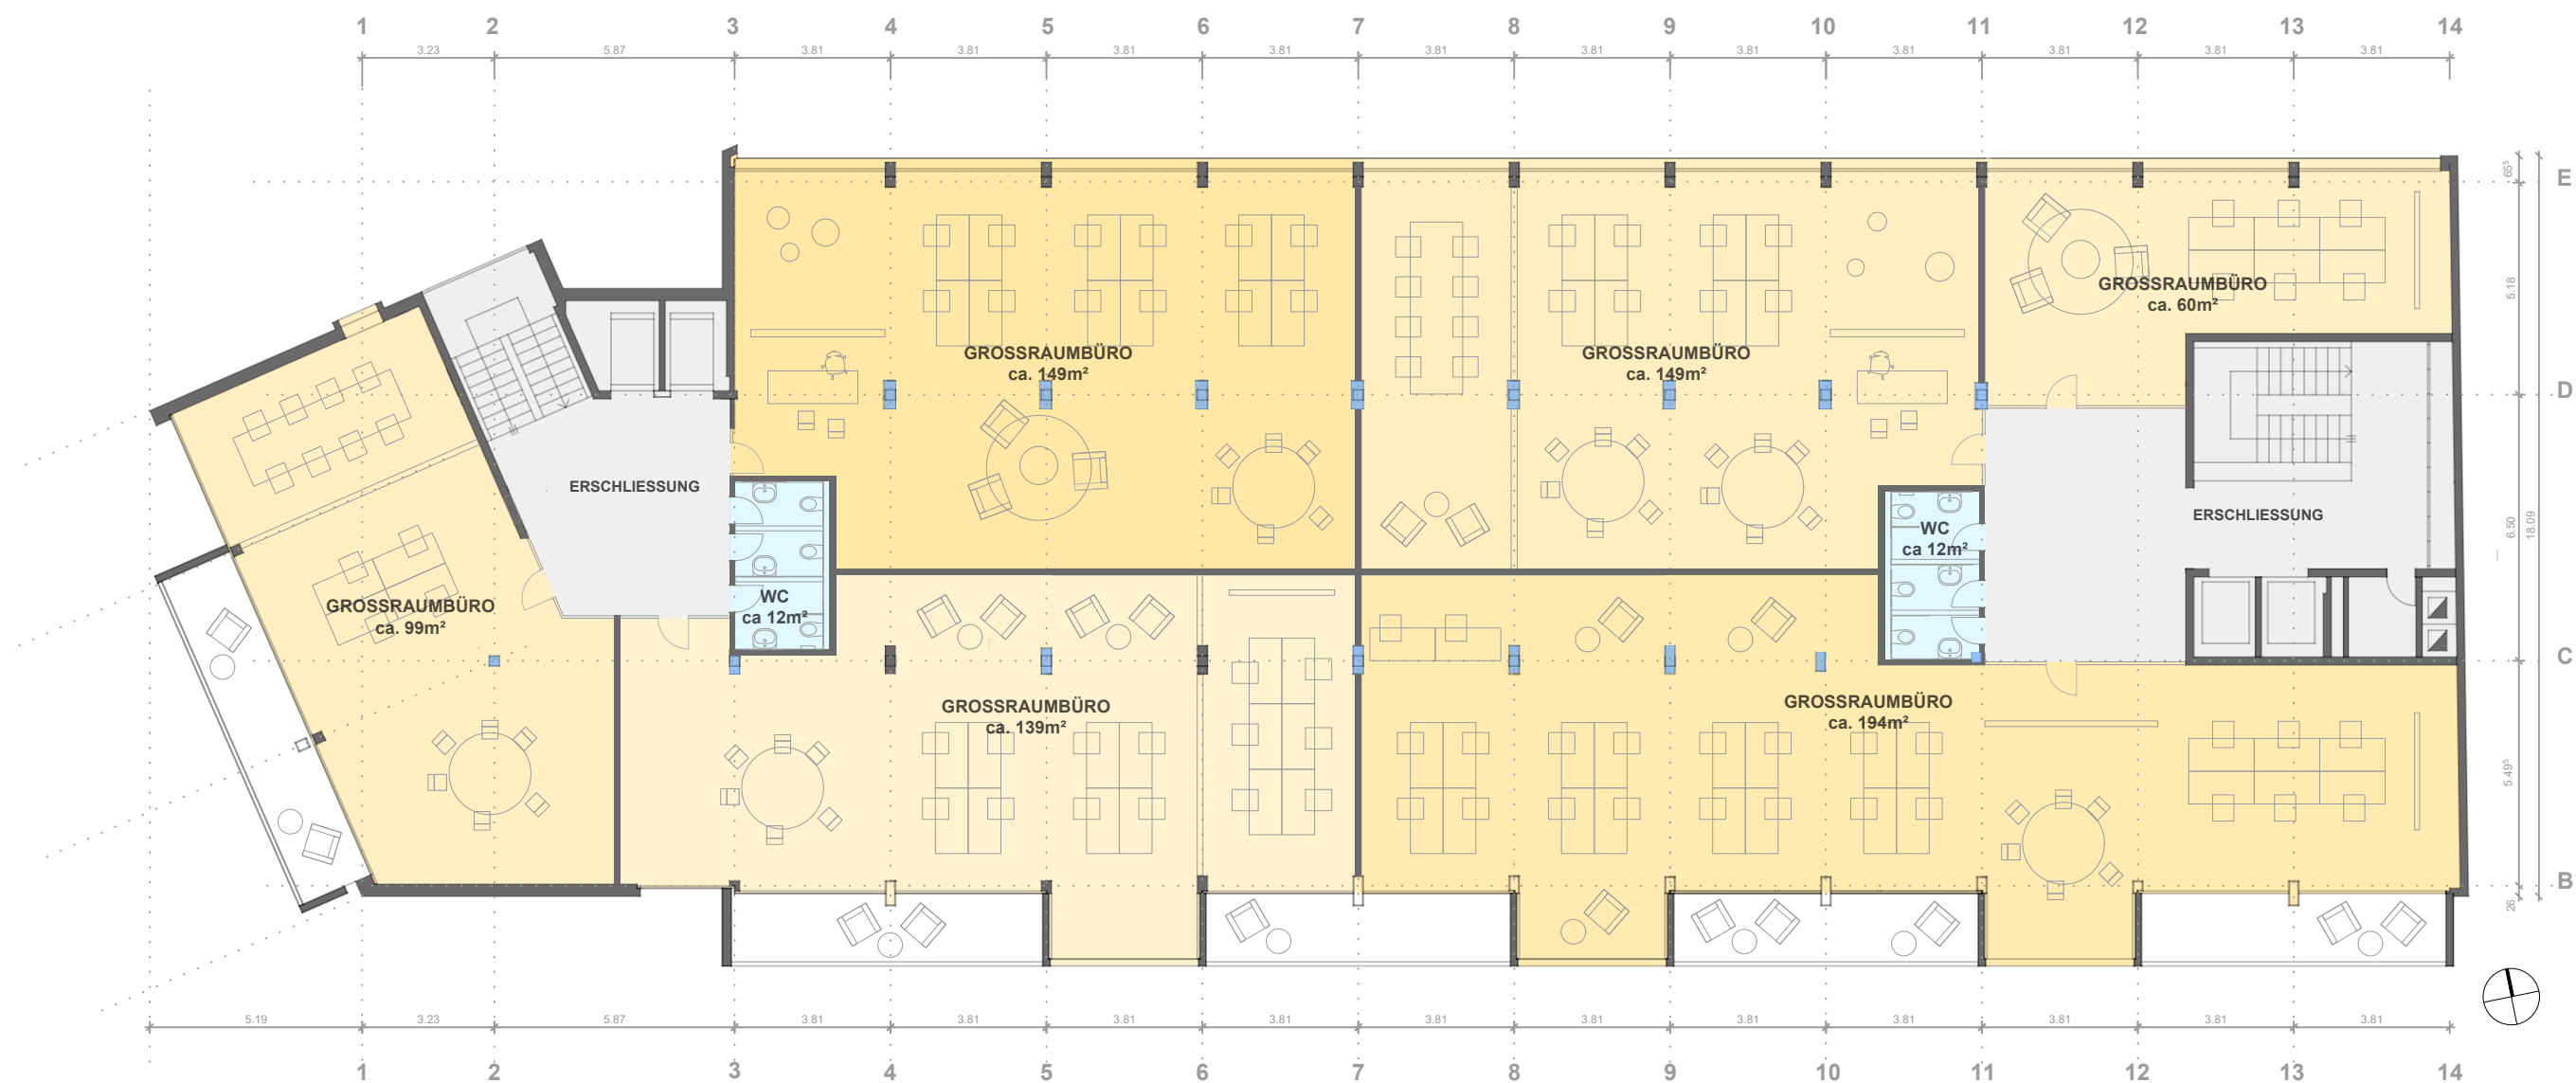

Burggemeinde Bern. Domänenverwaltung, Bahnhofplatz 2,
3001 Bern
Studie Mietfläche 2. OG

Schwarztorstrasse 56 / Zieglerstrasse 29, 3008 Bern

Machbarkeitsstudie

Grundriss M

Massstab 1:175


Rev. Datum 21.04.2026

Format DIN A3

Gezeichnet von VG



Domänenverwaltung

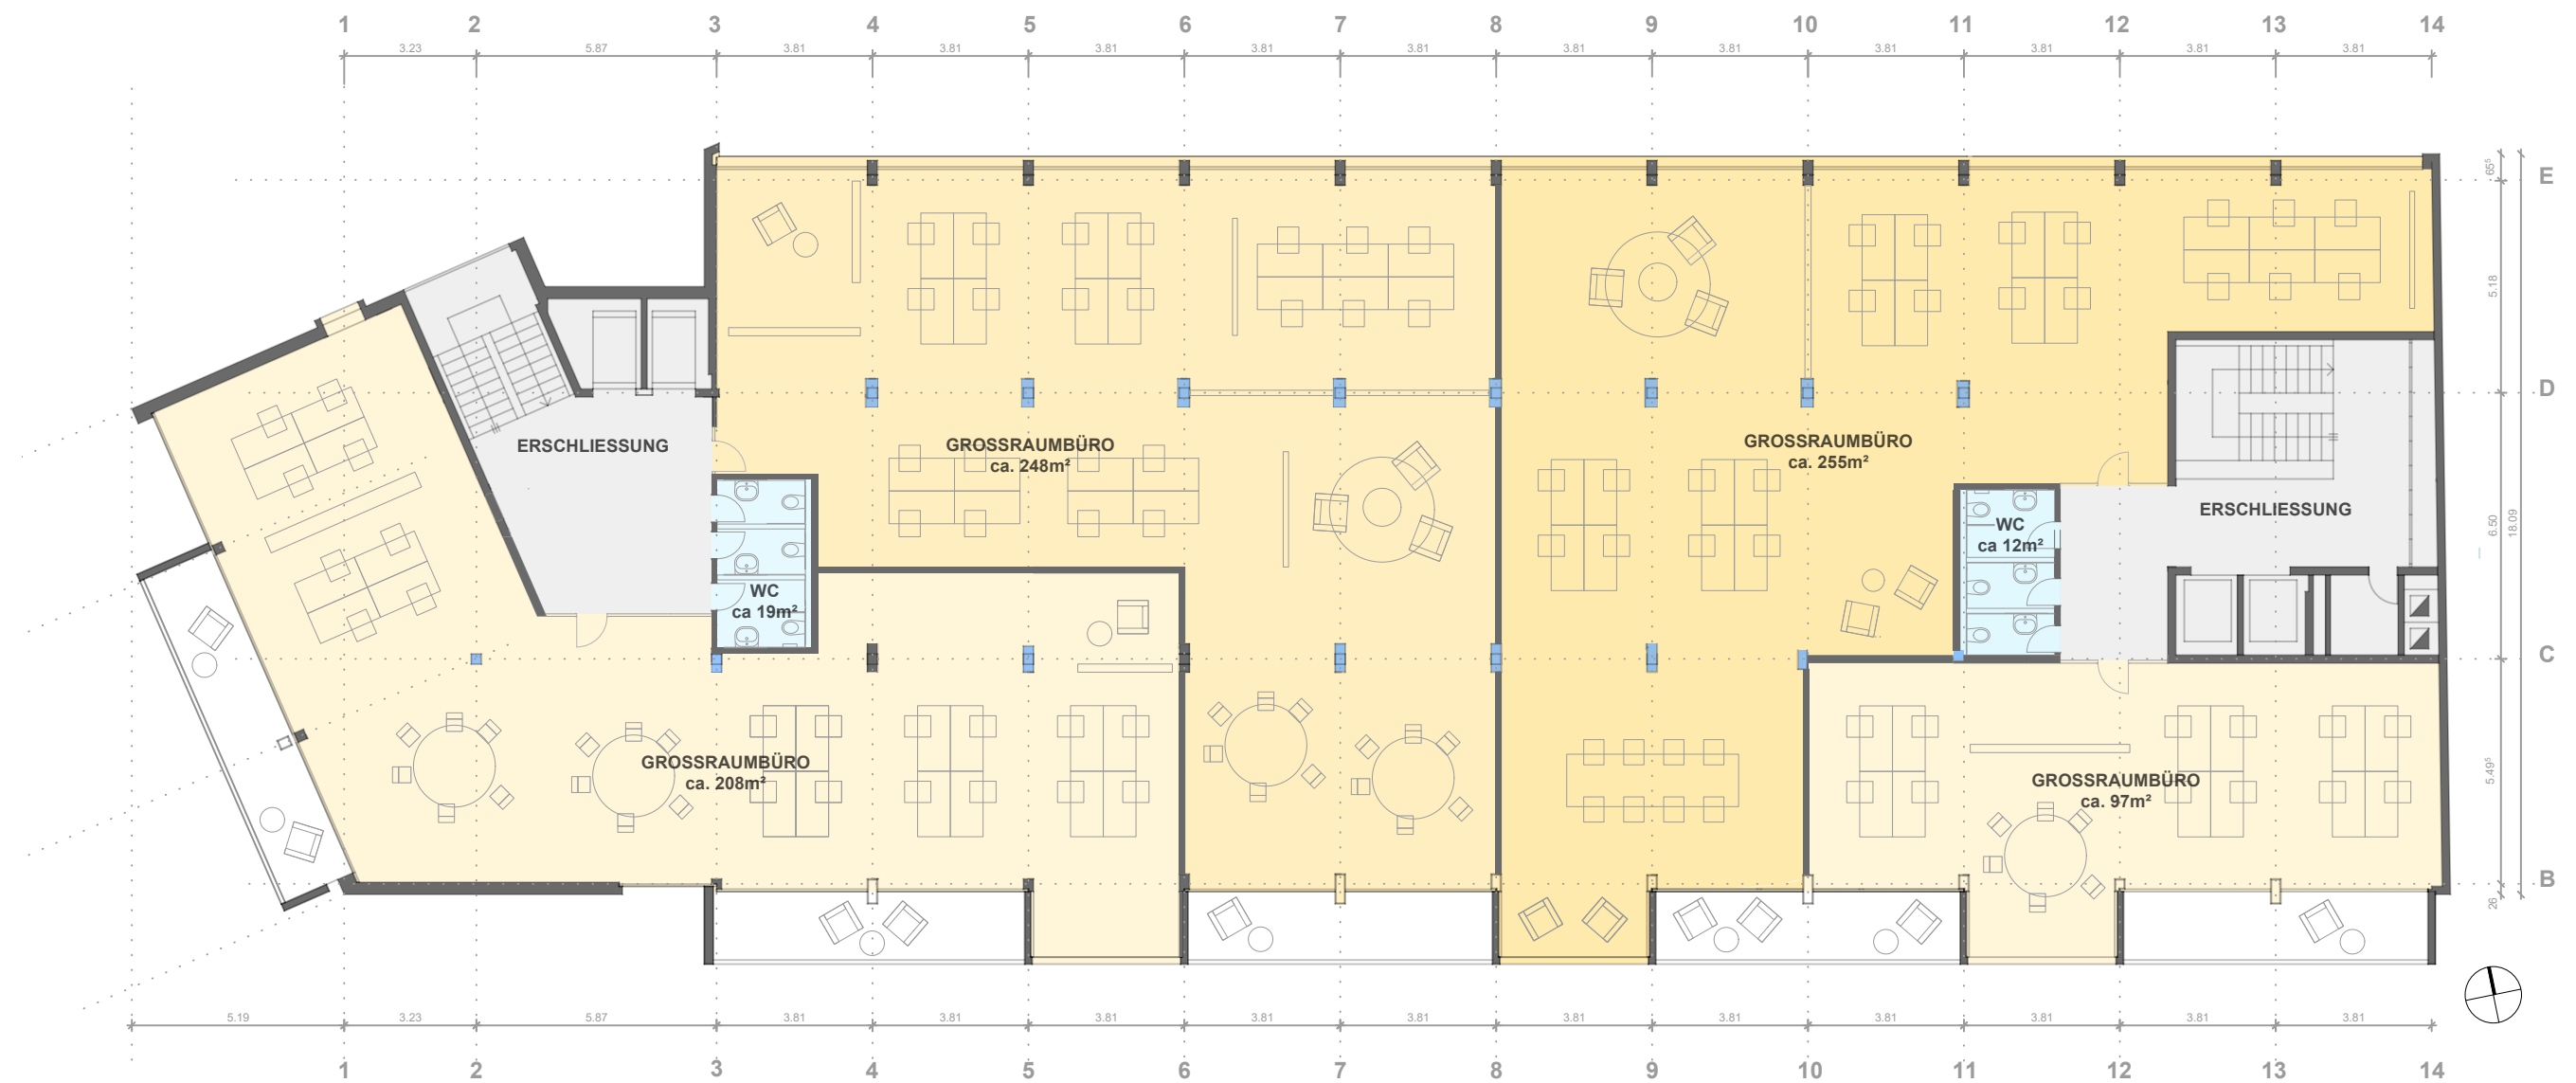

Burggemeinde Bern. Domänenverwaltung, Bahnhofplatz 2,
3001 Bern
Studie Mietfläche 2. OG

Schwarztorstrasse 56 / Zieglerstrasse 29, 3008 Bern

Machbarkeitsstudie

Grundriss L

Massstab 1:175

Rev. Datum 21.04.2026


Format DIN A3

Gezeichnet von VG



Domänenverwaltung

FLUCHTWEGLÄNGEN
35m

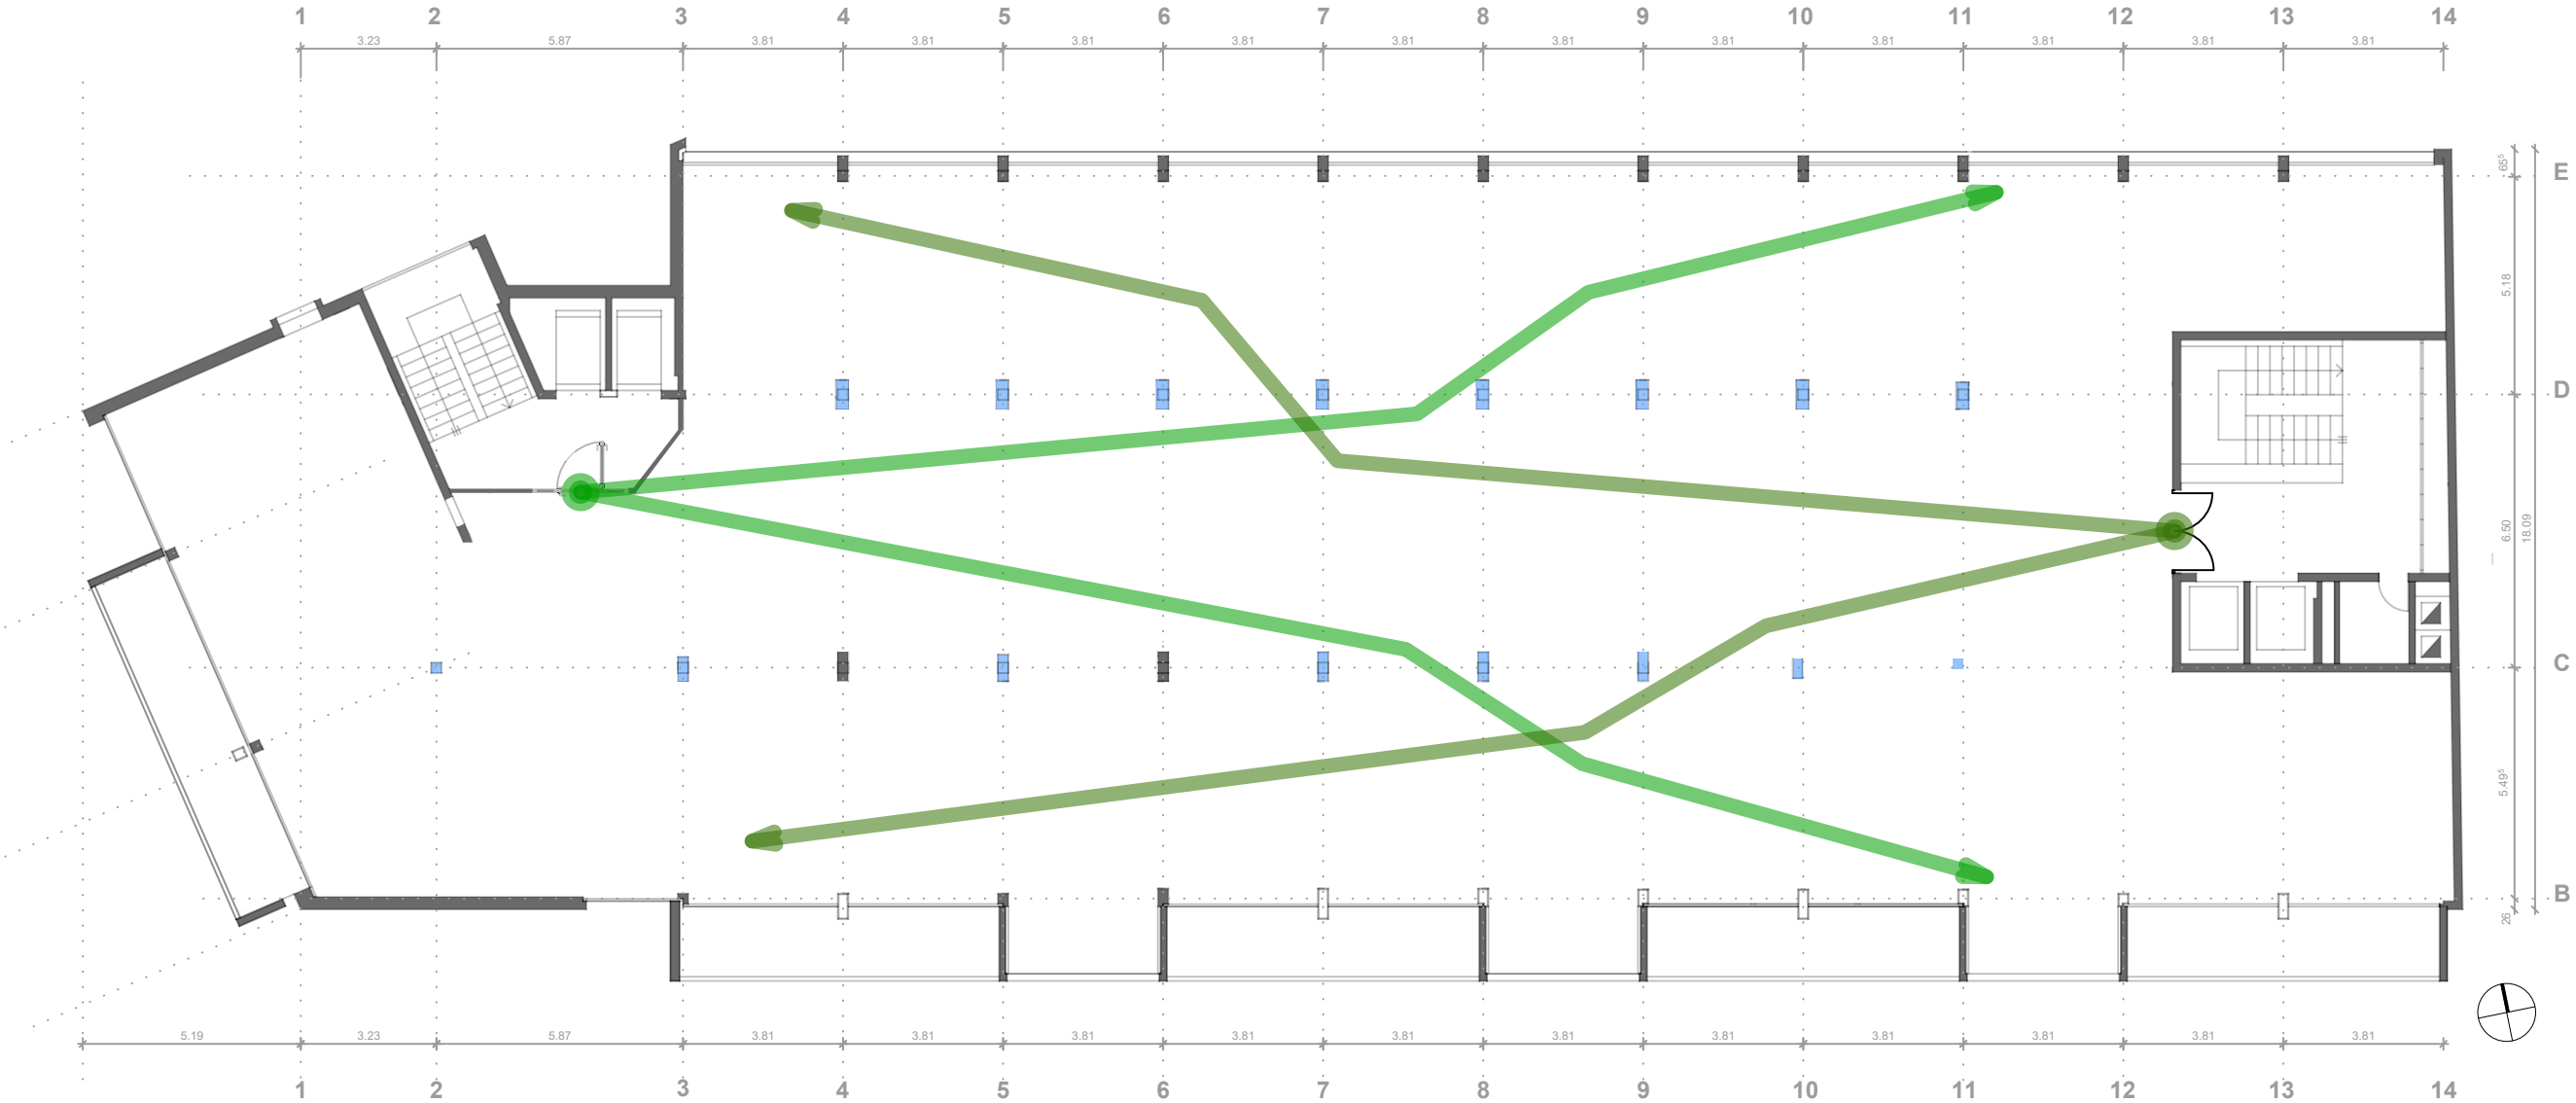

Burggemeinde Bern. Domänenverwaltung, Bahnhofplatz 2,
3001 Bern
Studie Mietfläche 2. OG

Schwarztorstrasse 56 / Zieglerstrasse 29, 3008 Bern

Machbarkeitsstudie

Grundriss Fluchtweg

Massstab 1:175

Rev. Datum 21.04.2026

Format DIN A3

Gezeichnet von VG



Domänenverwaltung