


Wohnbaugenossenschaft Brugg-Windisch, 5210 Windisch

Liegenschaft	Kornfeldstrasse 22, Windisch
Zimmer	2½
Lage	
Wohnfläche	65.0 m2
Objektnummer	

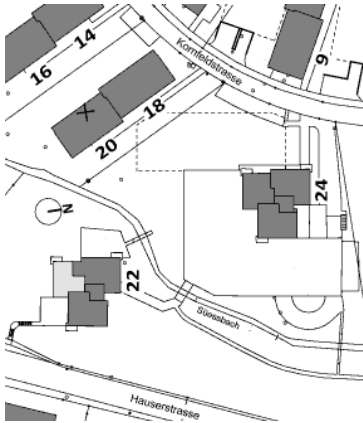


Situation



Übersicht

Grundriss, Massstab 1:150

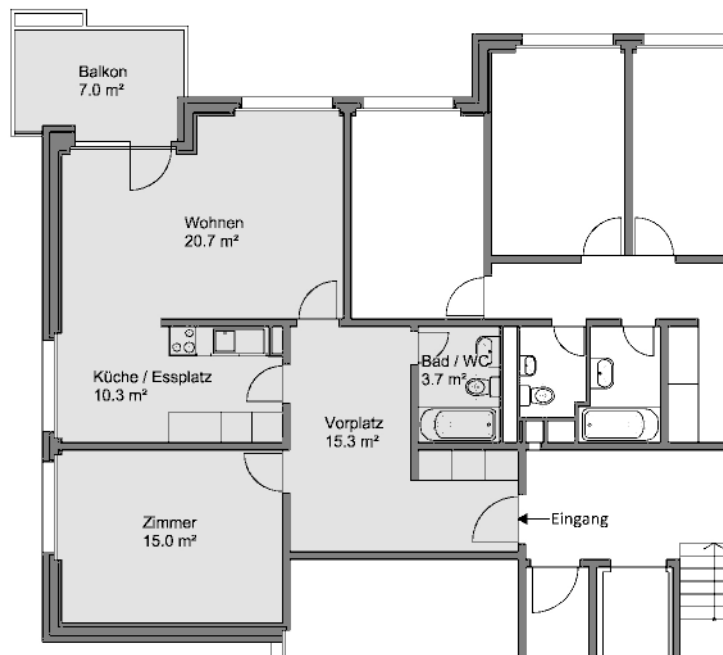

5 m

