




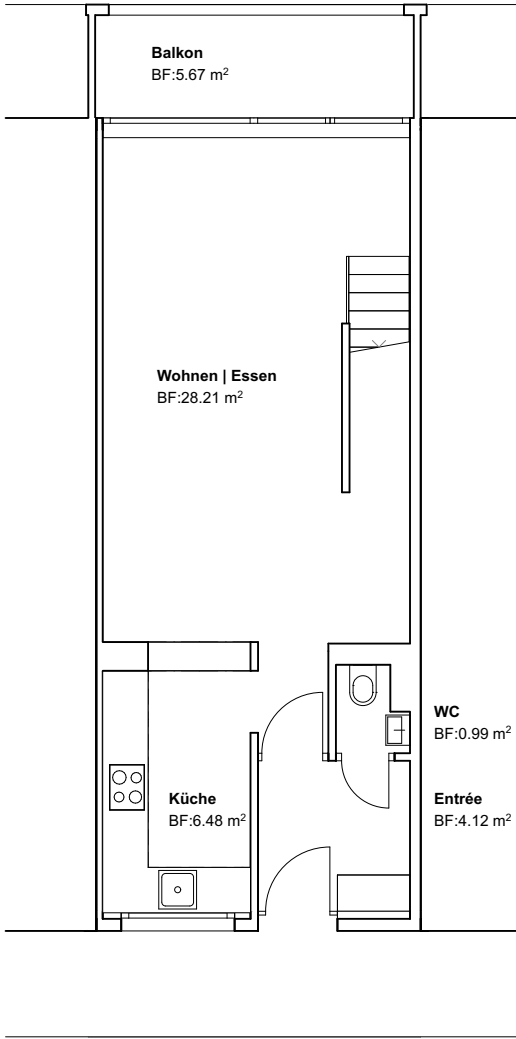

Grundriss unteres Geschoss

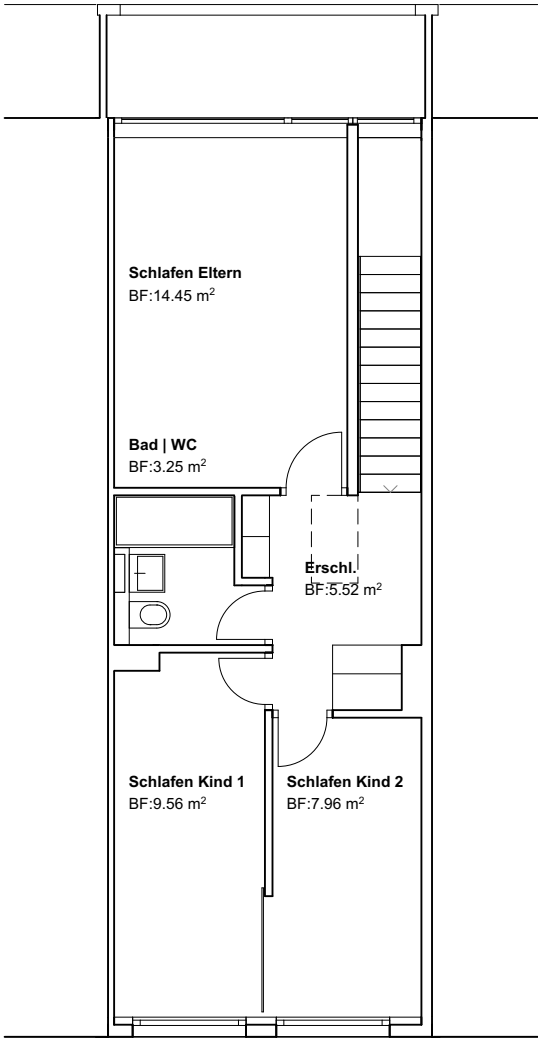

Grundriss oberes Geschoss

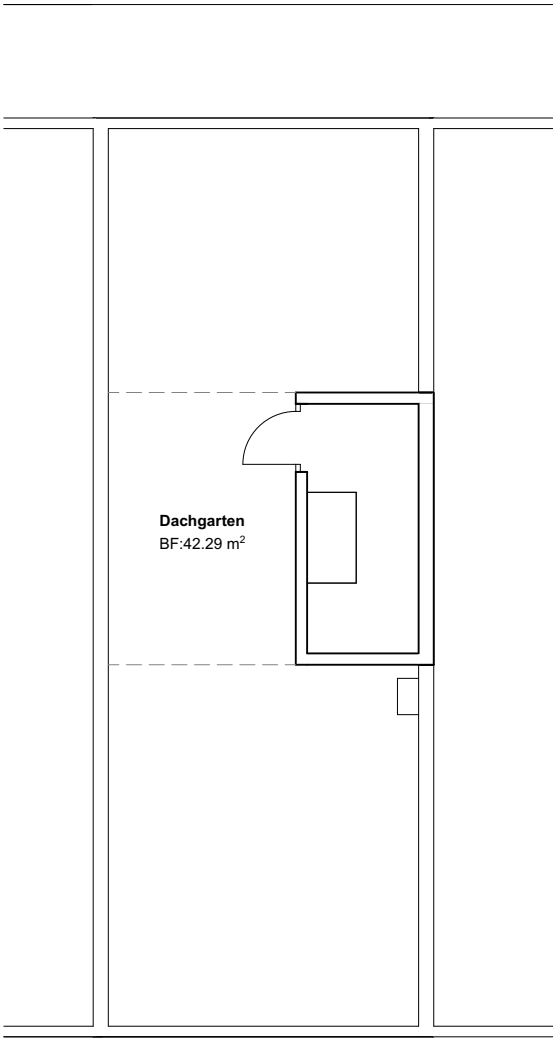

Grundriss Dachgarten

Seftigenstrasse 28 / 30
3007 Bern

Kathi Emch (-Hebeisen)
Wyhalenstrasse 6, 3032 Hinterkappelen
FFAD Architekten
Stauffacherstrasse 72, 3014 Bern

Obere Maisonette
Massstab 1:100

Gezeichnet: 24.06.2020
Grösse: 420 x 297 mm