



Gebäude Zwhatt 6, Holzhochhaus
 Adresse Hardstrasse 6, 8105 Regensdorf
 Grösse 3.5
 Etage 12. Obergeschoss

Innenfläche 75.7 m²
 Aussenfläche 5.8 m²
 Keller 5.0 m²
 Objekt-Nr. 73216.01.1201
 Ausbautyp Parkett-Anhydrit


Situation

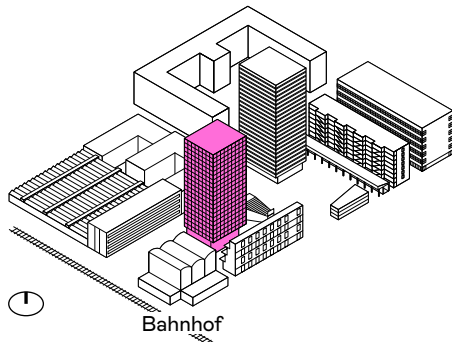


Übersicht

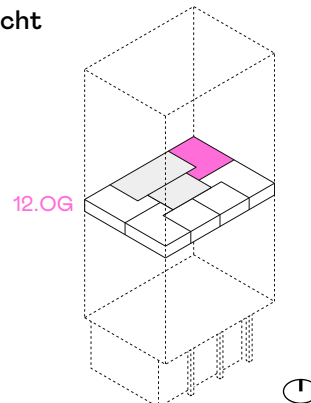

Grundriss

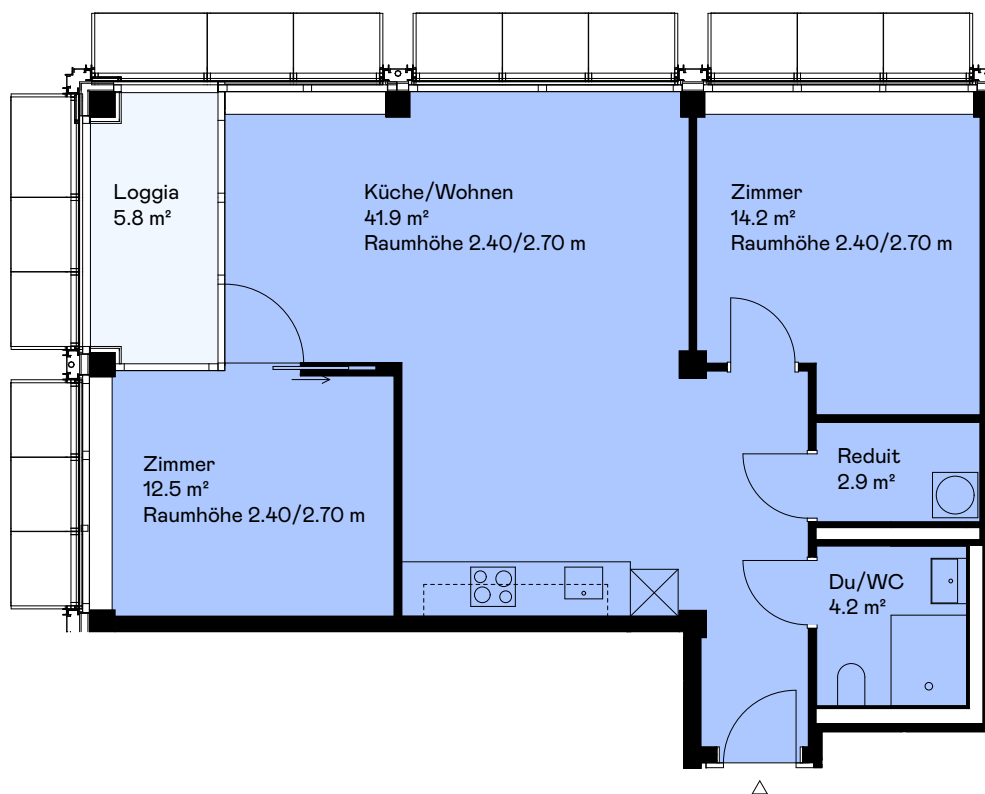

Massstab 1:100

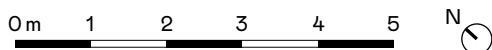

Haftungsausschluss: Aus den dargestellten Grundrissen können keinerlei Ansprüche abgeleitet werden.
 Verbindlich sind ausschliesslich die Angaben in den Vertragsunterlagen.