



Gebäude Zwhatt 6, Holzhochhaus
 Adresse Hardstrasse 6, 8105 Regensdorf
 Grösse 2.5
 Etage 10. Obergeschoss

Innenfläche 45.7 m²
 Aussenfläche 3.8 m²
 Keller 5.0 m²
 Objekt-Nr. 73216.01.1008
 Ausbautyp Anhydrit


Situation

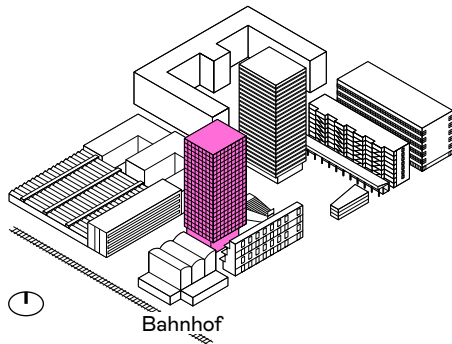


Übersicht

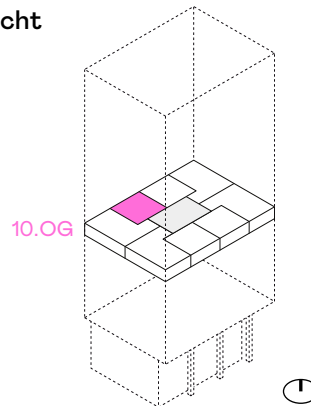

Grundriss

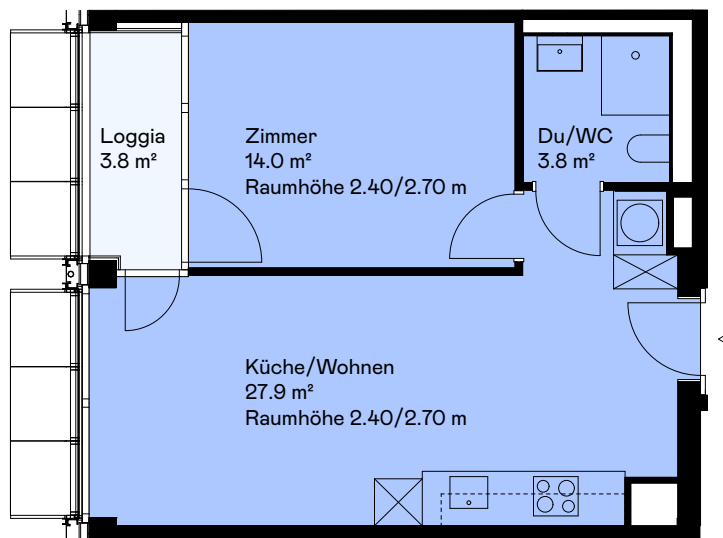

Massstab 1:100

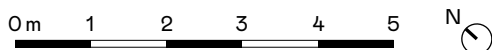

Haftungsausschluss: Aus den dargestellten Grundrissen können keinerlei Ansprüche abgeleitet werden.
 Verbindlich sind ausschliesslich die Angaben in den Vertragsunterlagen.