



Liegenschaft	Haldengut-Areal, Winterthur
Haus	O/Rychenbergstrasse 67
Objekt	Wohnatelier/Loft D3/E2, bis 4.5 Zimmer
Etage/Lage	D/E
Fläche	ca. 340 m ² + Keller 77 m ²
Objektnummer	3518.01.0119

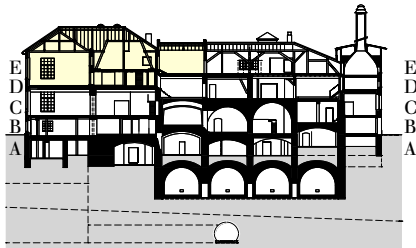

Schnitt




Übersicht Ebene D

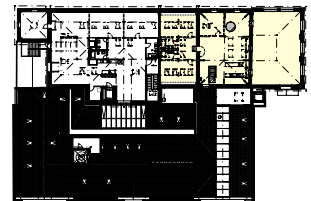

Übersicht Ebene E

Grundriss Massstab 1:200

0 1 2 3 4 5m

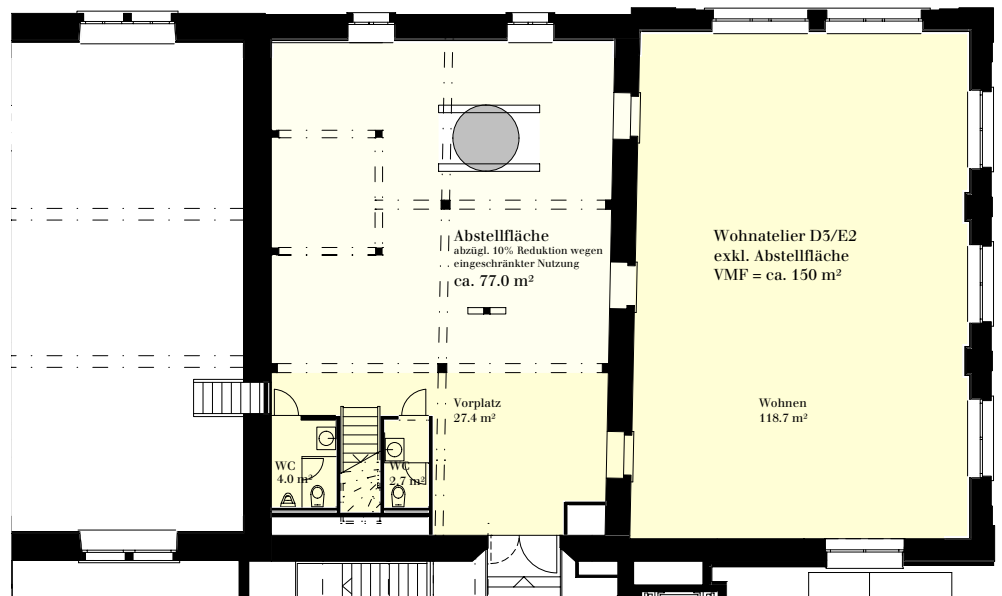

Ebene D



Ebene E