


Liegenschaft	Haldengut-Areal, Winterthur
Haus	O/Rychenbergstrasse 63/65/67
Objekt	Büro
Etage/Lage	Ebene C/D
Fläche	Büro: 332.5 m²
Objektnummer	3518.01.0102

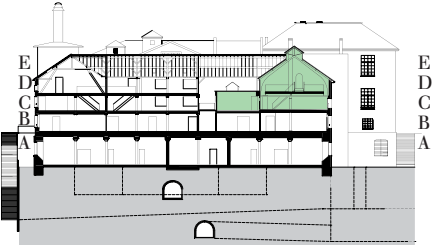


Schnitt

Grundriss
Massstab 1:200


0 1 2 3 4 5m




Übersicht Ebene C

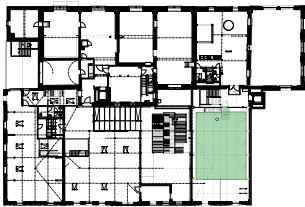

Übersicht Ebene D

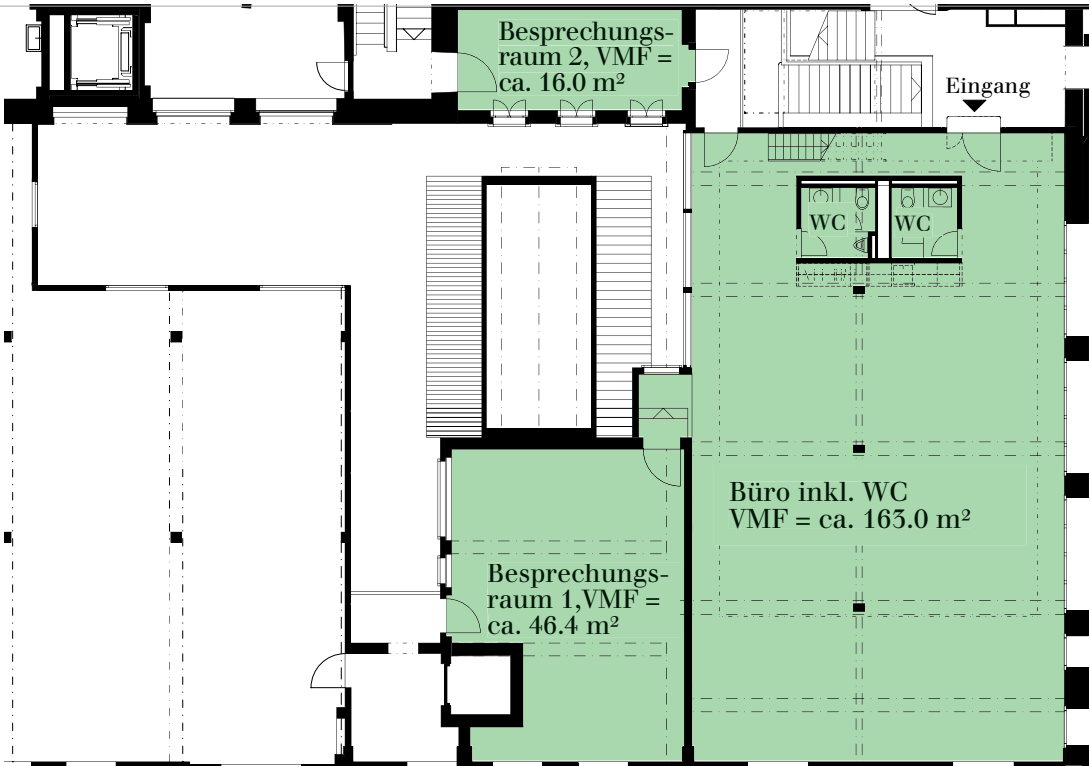

Ebene C

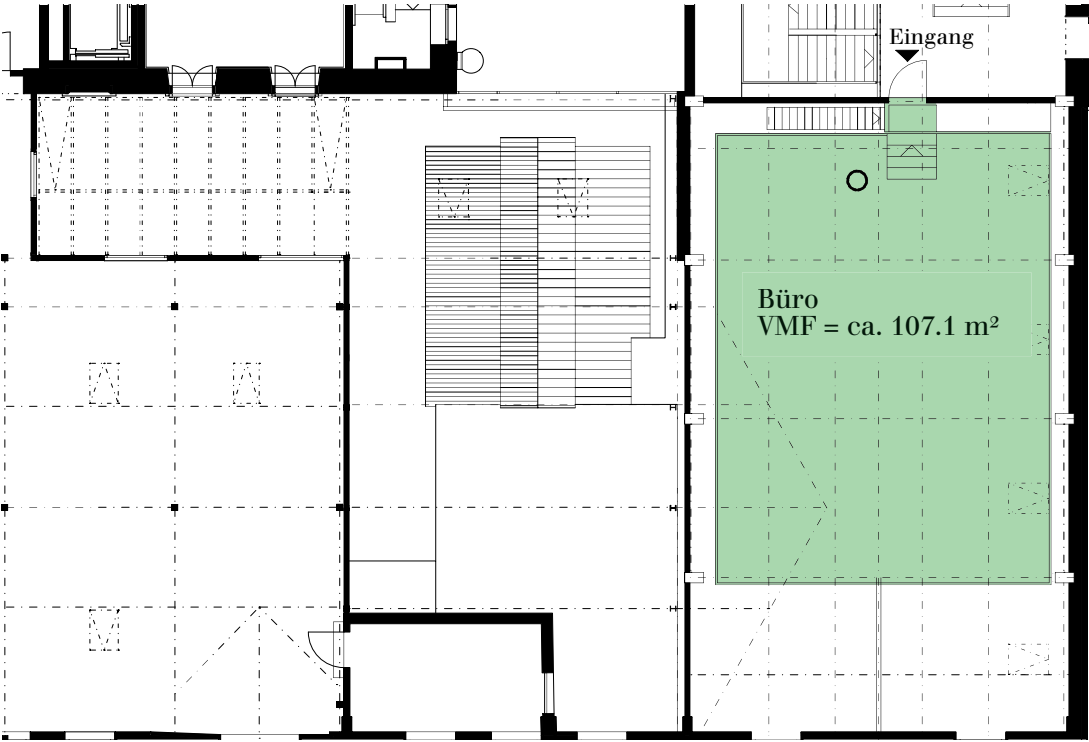

Ebene D