

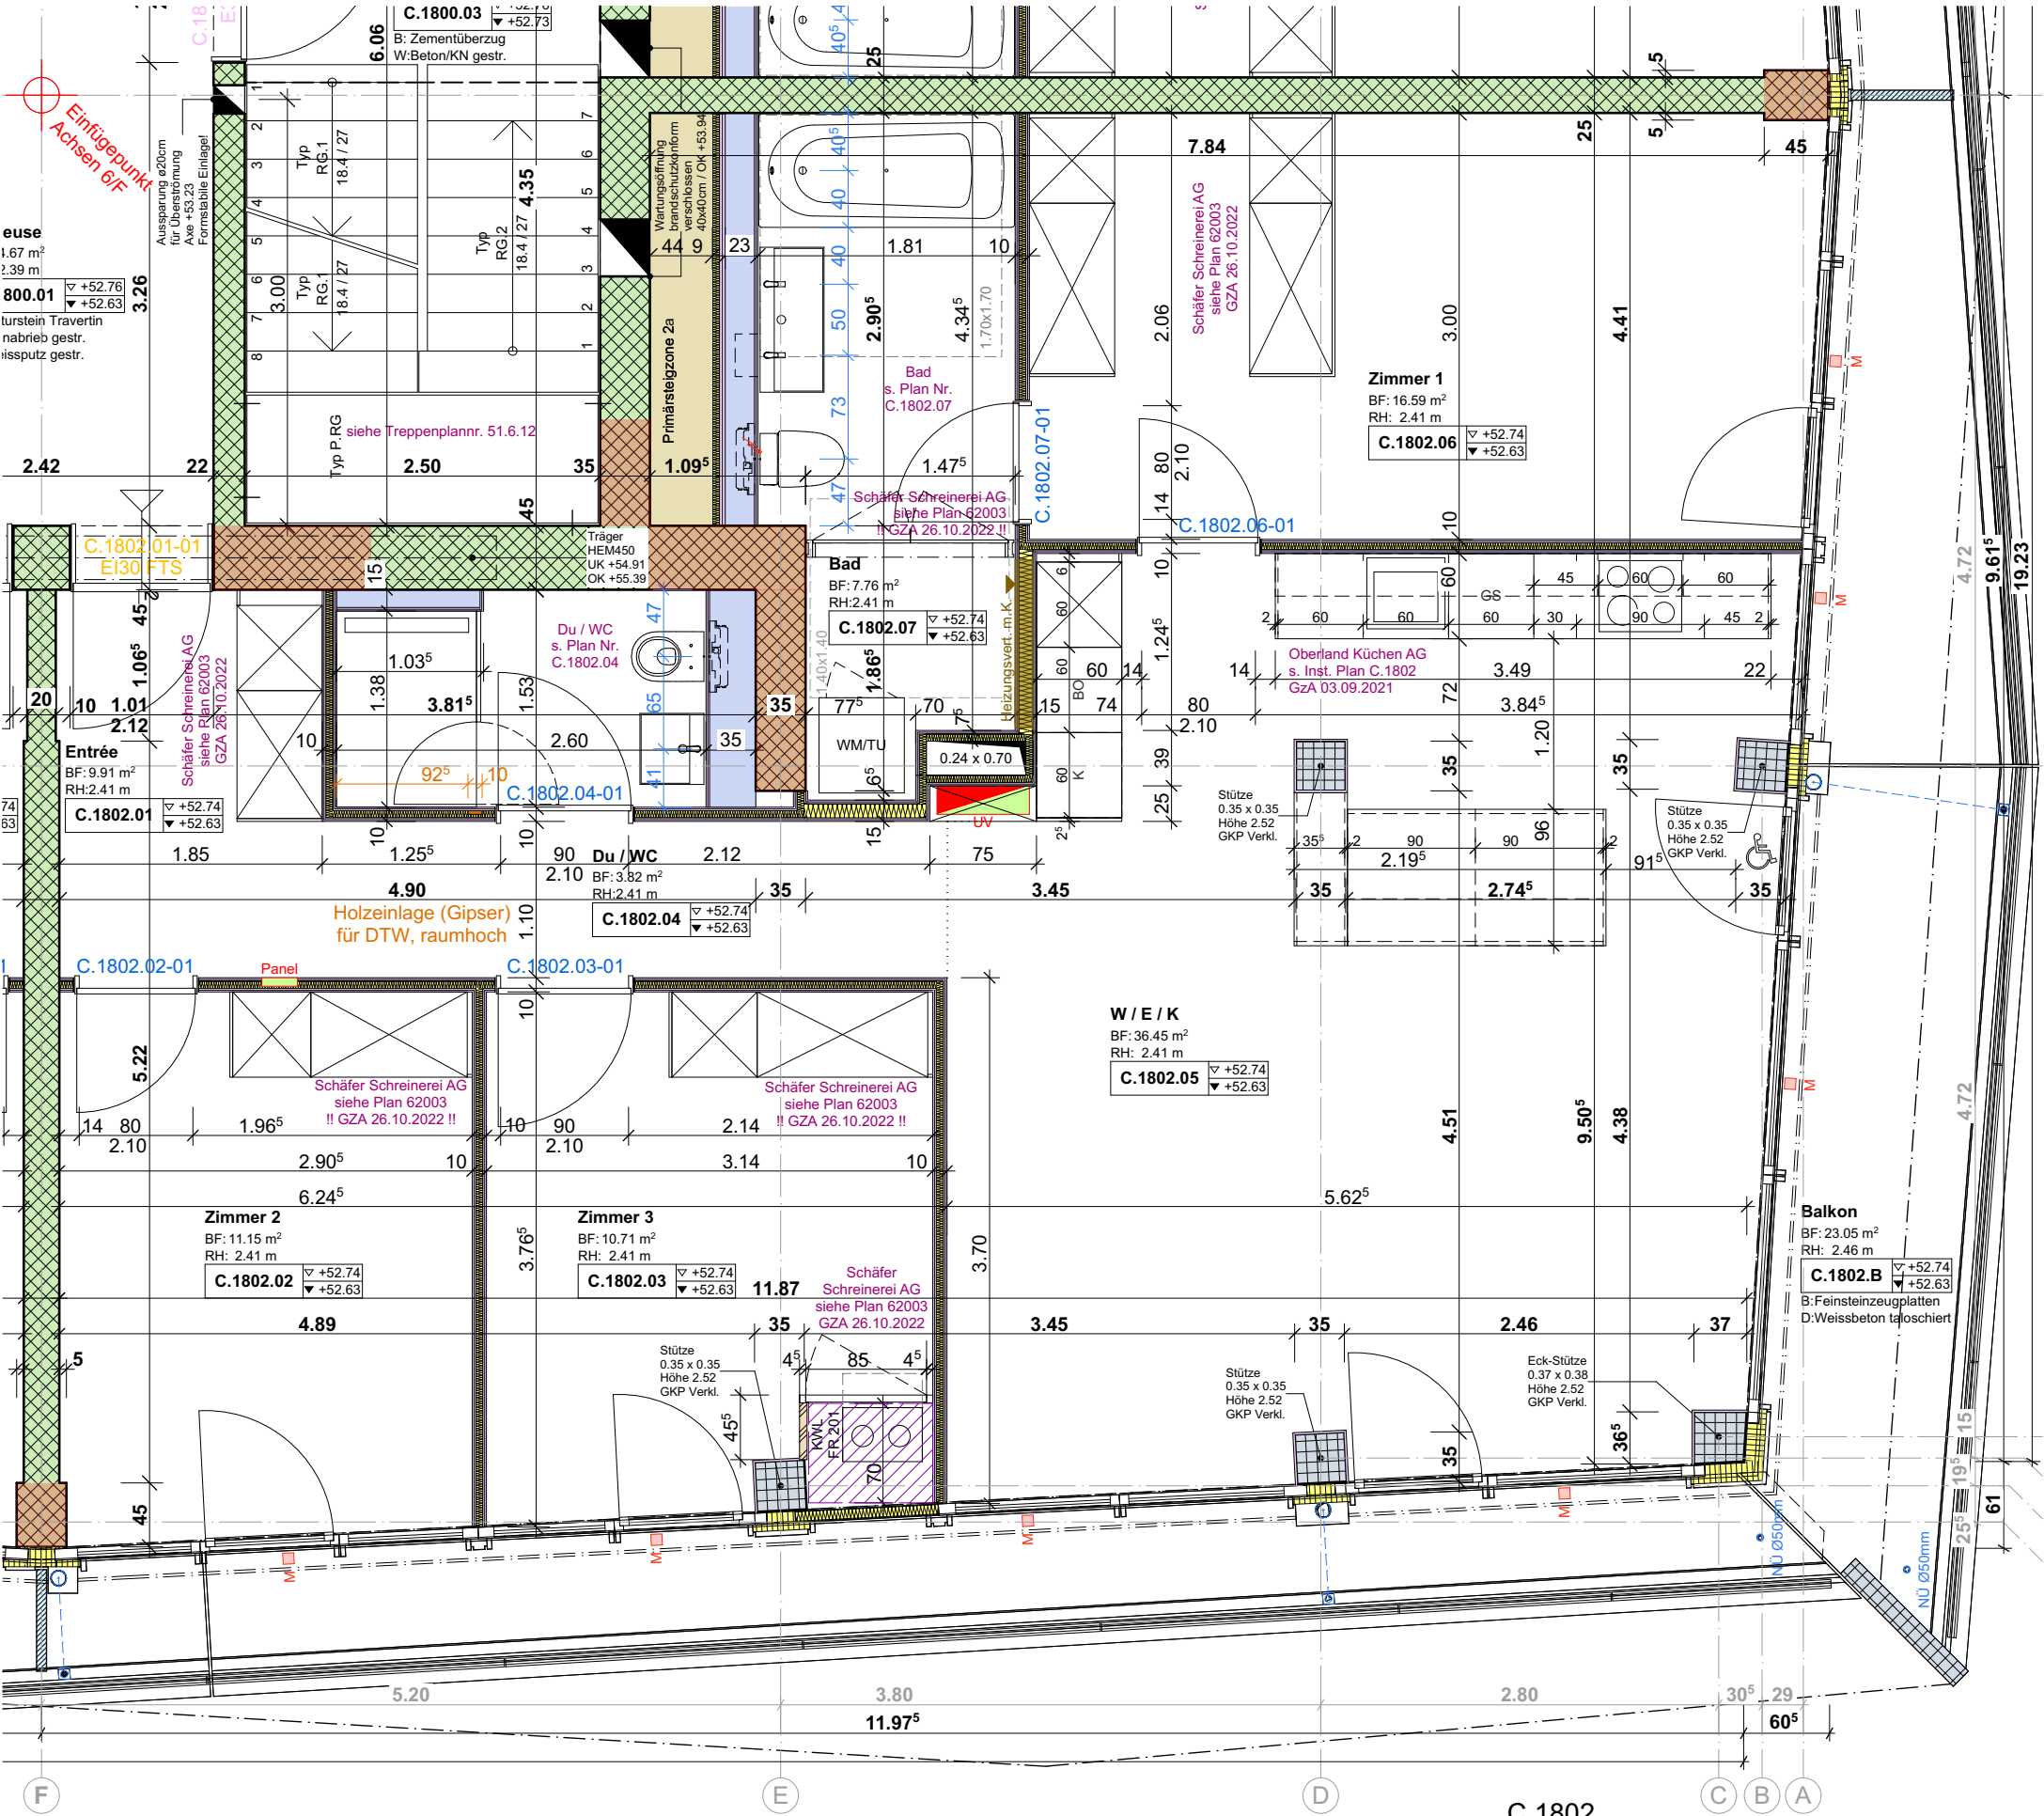
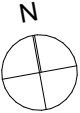


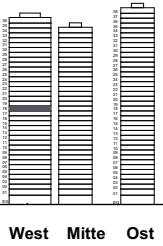

C.1802
C.1402, C.1602, C.2002
4.5 Zi-Whg
Typ 4A
101.92 m²

S/C/Q1

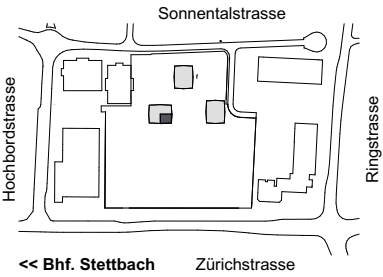

BAUVORHABEN: Three Point Hochbord, 8600 Dübendorf		AUFTRAGGEBER: Hochbord Immobilien AG Neutalstrasse 13c, 8852 Altendorf SZ			PLANVERFASSER: ADT INNOVA Architektur und Planungs AG Sonnentalstrasse 23, 8600 Dübendorf		
PLANNUMMER: C.51.2.18.1802	PLANTITEL: Wohnungsgrundriss C.1802 / Typ 4A Haus C - 18. Obergeschoss	MASSSTAB: 1:50	PLANGRÖSSE: A3h	PROJEKTNUMMER: 1703	GEZEICHNET: DG / CM / KM / AC	DATUM: 26.05.2021	REVISION: 10.02.2023