
PLANIMETRIE 1 CASA & TERRENO


OGGETTO: CASA UNIFAMILIARE AL MAPP. 563 - ORIGLIO					No.2018-10
SITUAZIONE GENERALE SUPERFICI					SCALA 1:100
		Dis	FC	Dim	30x63
		Data	–	Rev	–
ARCHITETTO:					ORIGLIO, 13.09.18
CALCESTRUZZO BH VIBRATO Resistenza compr. β_{w28} = 300 kg/cm2	ACCIAIO BOX-ULTRA O SIMILE Copertura ferri mm: 20 int. 30 est.				Rif. PIANO No. – Rif. LISTA FERRI No. –

L'impresa è responsabile del controllo delle distanze e delle quote. Eventuali differenze sono da comunicare alla Direzione Lavori.
L'IMPRESA SI IMPEGNA AD AVVERTIRE L'INGEGNERE 24 ORE PRIMA DEL GETTO PER IL CONTROLLO DELL'ARMATURA.

Planimetria
1:100

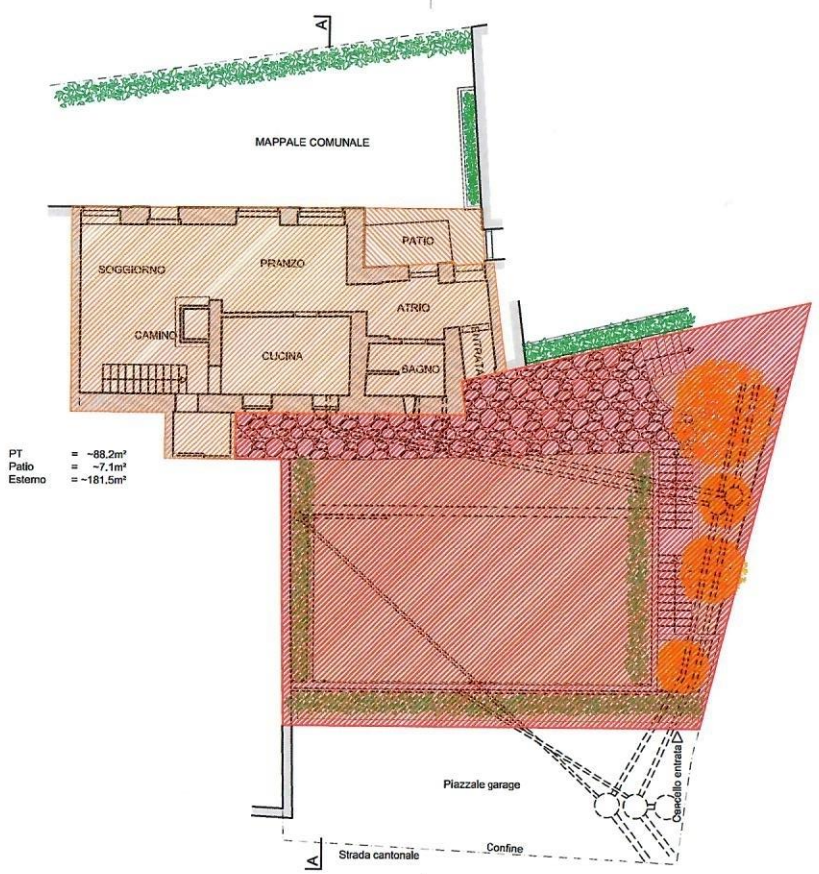

PLANIMETRIE 2 GARAGE(PARTE SINISTRA)

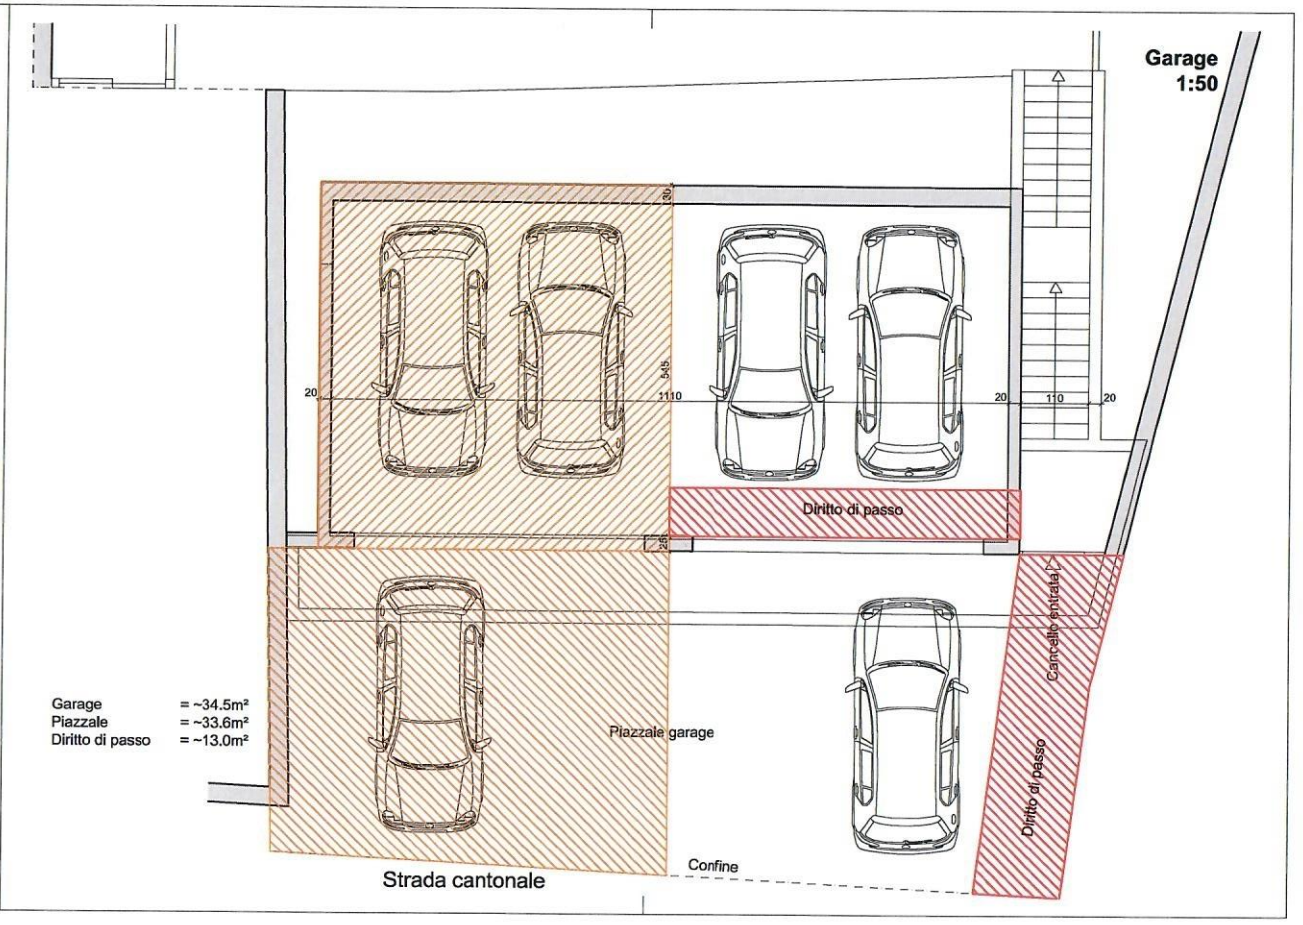

OGGETTO: CASA UNIFAMILIARE AL MAPP. 563 - ORIGLIO					No.2018-09
GARAGE - SUPERFICI			SCALA 1:50		
		Dis	FC	Dim	30x63
		Data	--	Rev	--
ARCHITETTO:					ORIGLIO, 13.09.18
CALCESTRUZZO BH VIBRATO Resistenza compr. β_{w28} = 300 kg/cm2	ACCIAIO BOX-ULTRA O SIMILE Copertura ferri mm: 20 int. 30 est.				Rif. PIANO No. -- Rif. LISTA FERRI No. --

L'impresa è responsabile del controllo delle distanze e delle quote. Eventuali differenze sono da comunicare alla Direzione Lavori.
L'IMPRESA SI IMPEGNA AD AVVERTIRE L'INGEGNERE 24 ORE PRIMA DEL GETTO PER IL CONTROLLO DELL'ARMATURA.

PLANIMETRIE 3 PIANO TERRA




PT = ~88.2m²
Patio = ~7.1m²

OGGETTO: CASA UNIFAMILIARE AL MAPP. 563 - ORIGLIO				No.2018-07
PIANTA PIANO TERRA - SUPERFICI				SCALA 1:50
		Dis	FC	Dim 30x63
		Data	--	Rev --
ARCHITETTO:				ORIGLIO, 12.09.18
CALCESTRUZZO BH VIBRATO Resistenza compr. β_{w28} = 300 kg/cm2	ACCIAIO BOX-ULTRA O SIMILE Copertura ferri mm: 20 int. 30 est.			Rif. PIANO No. -- Rif. LISTA FERRI No. --

L'impresa è responsabile del controllo delle distanze e delle quote. Eventuali differenze sono da comunicare alla Direzione Lavori.
L'IMPRESA SI IMPEGNA AD AVVERTIRE L'INGEGNERE 24 ORE PRIMA DEL GETTO PER IL CONTROLLO DELL'ARMATURA.

PLANIMETRIE4 1° PIANO

1° piano
1:50

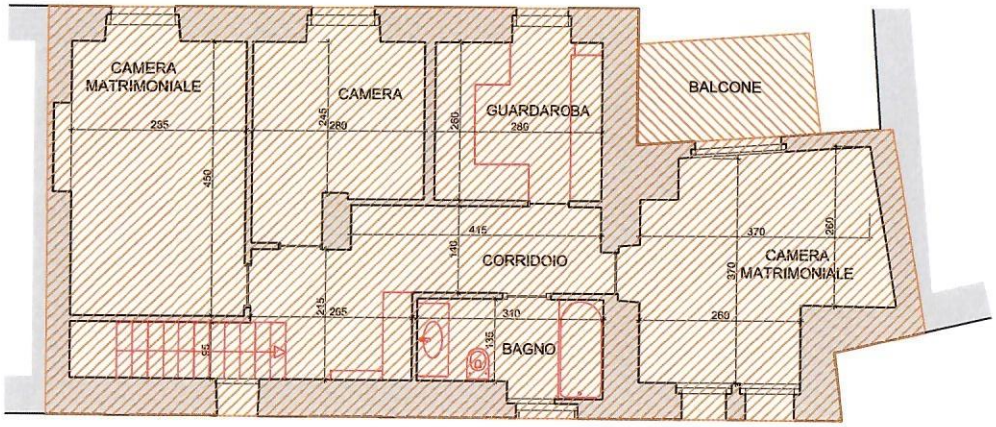


OGGETTO: CASA UNIFAMILIARE AL MAPP. 563 - ORIGLIO				**No.2018-08**
PIANTA 1° PIANO - SUPERFICI				**SCALA 1:50**
		Dis	FC	Dim 30x63
		Data	–	Rev –
ARCHITETTO:				**ORIGLIO, 12.09.18**
CALCESTRUZZO BH VIBRATO Resistenza compr. β_{w28} = 300 kg/cm2	**ACCIAIO BOX-ULTRA O SIMILE** Copertura ferri mm: 20 int. 30 est.			**Rif. PIANO No. –** **Rif. LISTA FERRI No. –**

L'impresa è responsabile del controllo delle distanze e delle quote. Eventuali differenze sono da comunicare alla Direzione Lavori.
L'IMPRESA SI IMPEGNA AD AVVERTIRE L'INGEGNERE 24 ORE PRIMA DEL GETTO PER IL CONTROLLO DELL'ARMATURA.

1° PIANO = ~84.1m²
Balcone = ~4.7m²


PLANIMETRIE 5 SEZIONE A-A CASA & GARAGE

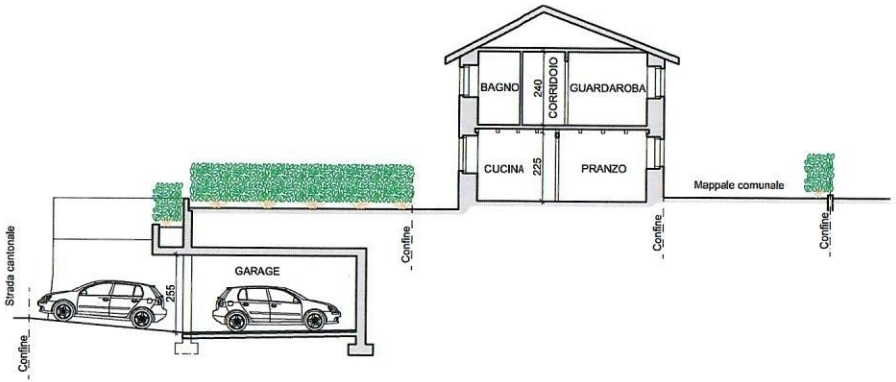

OGGETTO: CASA UNIFAMILIARE AL MAPP. 563 - ORIGLIO					**No.2018-05**
Sezione A-A					SCALA 1:100
		Dis	FC	Dim	30x63
		Data	--	Rev	--
ARCHITETTO:					ORIGLIO, 16.07.18
CALCESTRUZZO BH VIBRATO Resistenza compr. β_{w28} = 300 kg/cm2	ACCIAIO BOX-ULTRA O SIMILE Copertura ferri mm: 20 int. 30 est.				Rif. PIANO No. -- Rif. LISTA FERRI No. --
L'impresa è responsabile del controllo delle distanze e delle quote. Eventuali differenze sono da comunicare alla Direzione Lavori. L'IMPRESA SI IMPEGNA AD AVVERTIRE L'INGEGNERE 24 ORE PRIMA DEL GETTO PER IL CONTROLLO DELL'ARMATURA.					

PLANIMETRIE 6 FACCIATE EST & OVEST

Facciata est

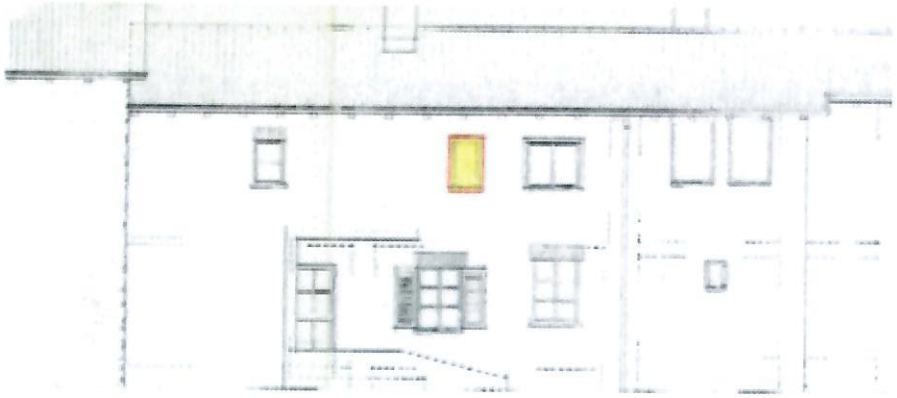

Facciata ovest

