

N. d'immeuble10202

AdresseAve. de Lavaux 35
1009 Pully

Type d'utilisation

Gérance




Date d'impression11.12.2025

Situation actuelle

Étage4ème Étage

Plan de location (ID)

	VWAGF*	ZF*
10202.01.0401 Cabinet d'assurances MRJ	0.0	195

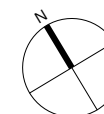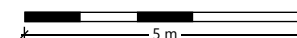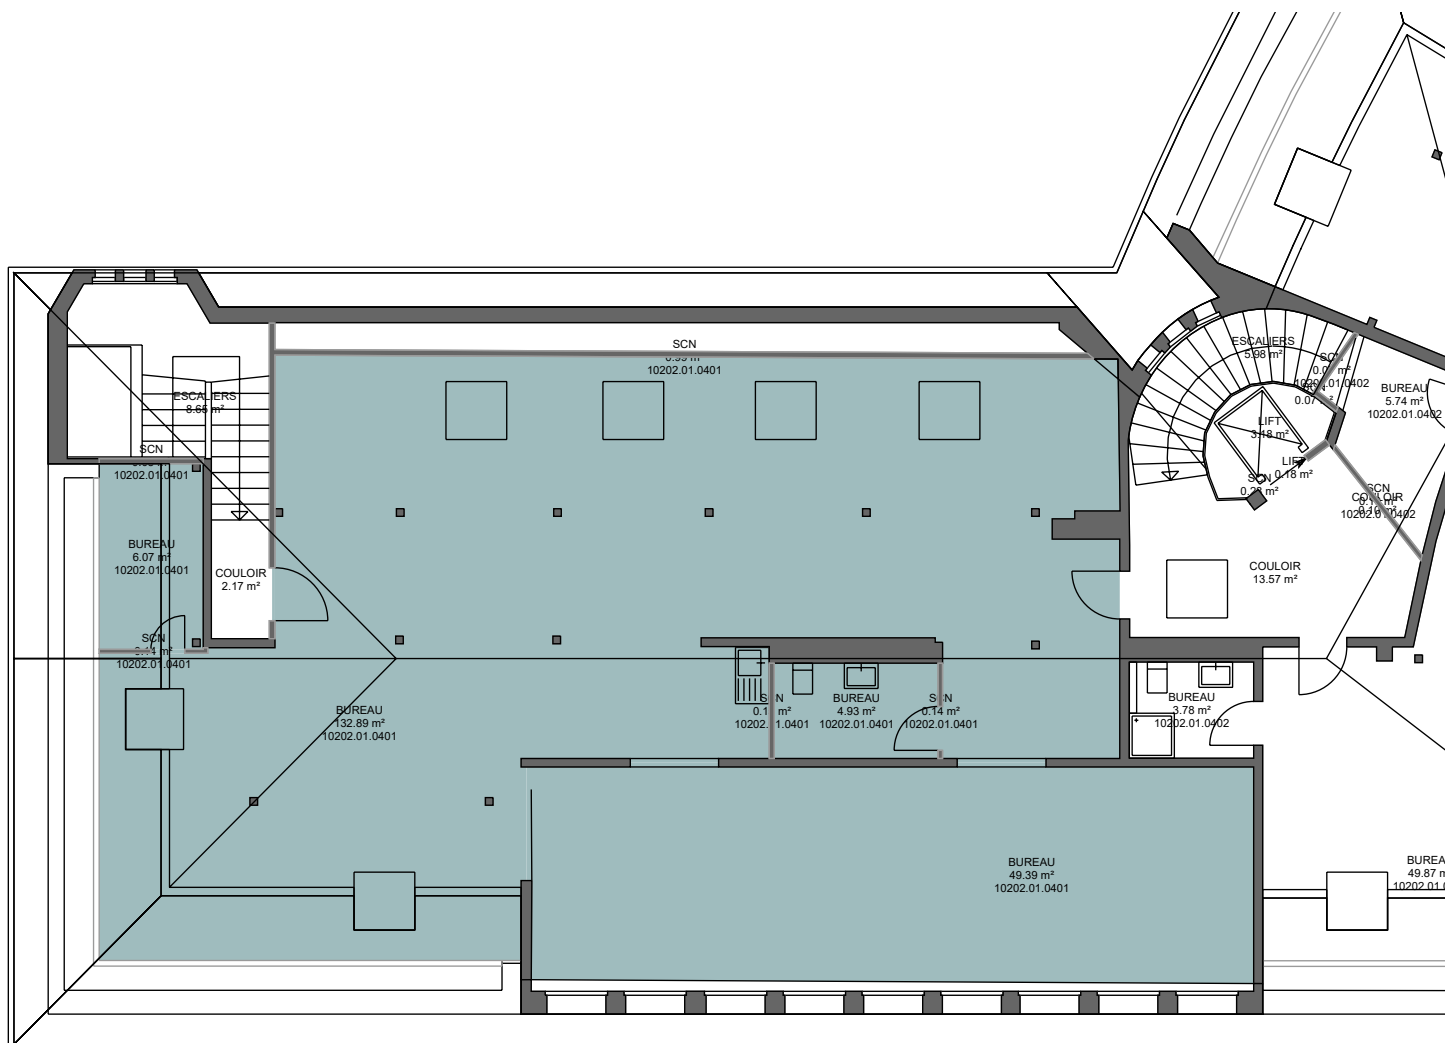

*Ce plan des surfaces locatives est fourni à titre purement informatif. L'intéressé ou le locataire ne peuvent donc faire valoir aucune prétention par rapport à ce plan. Pour les surfaces locatives, les mesures, les plans, les éléments encastrés, les butées de porte, etc., seules les informations mentionnées dans l'acte principal du contrat de location sont valables. Toutes les dimensions doivent être examinées sur place aux fins de l'exécution et de l'ordre. Les murs non porteurs doivent être statiquement testés par un urbaniste avant d'une démolition. VWAGF=Surface locative résidentielle, professionnelle et commerciale, ZF=Surface d'appoint, VMF=Surface locative (arrondi)