



PPE JOLI MAI

Chemin de Fonteney 2
5938 YVERDON-LES-BAINS (VD)

Maître d'ouvrage

Joli Mai Sàrl
Rue Jacques-Grosselin 8
1211 Genève 26


PLAN PPE

01
Parking

Plan imprimé le : 23.03.2026
Format : A4
Echelle : 1:500
Dessinateur : ZA/MS



© Copyright Projeco Générale SA 2025

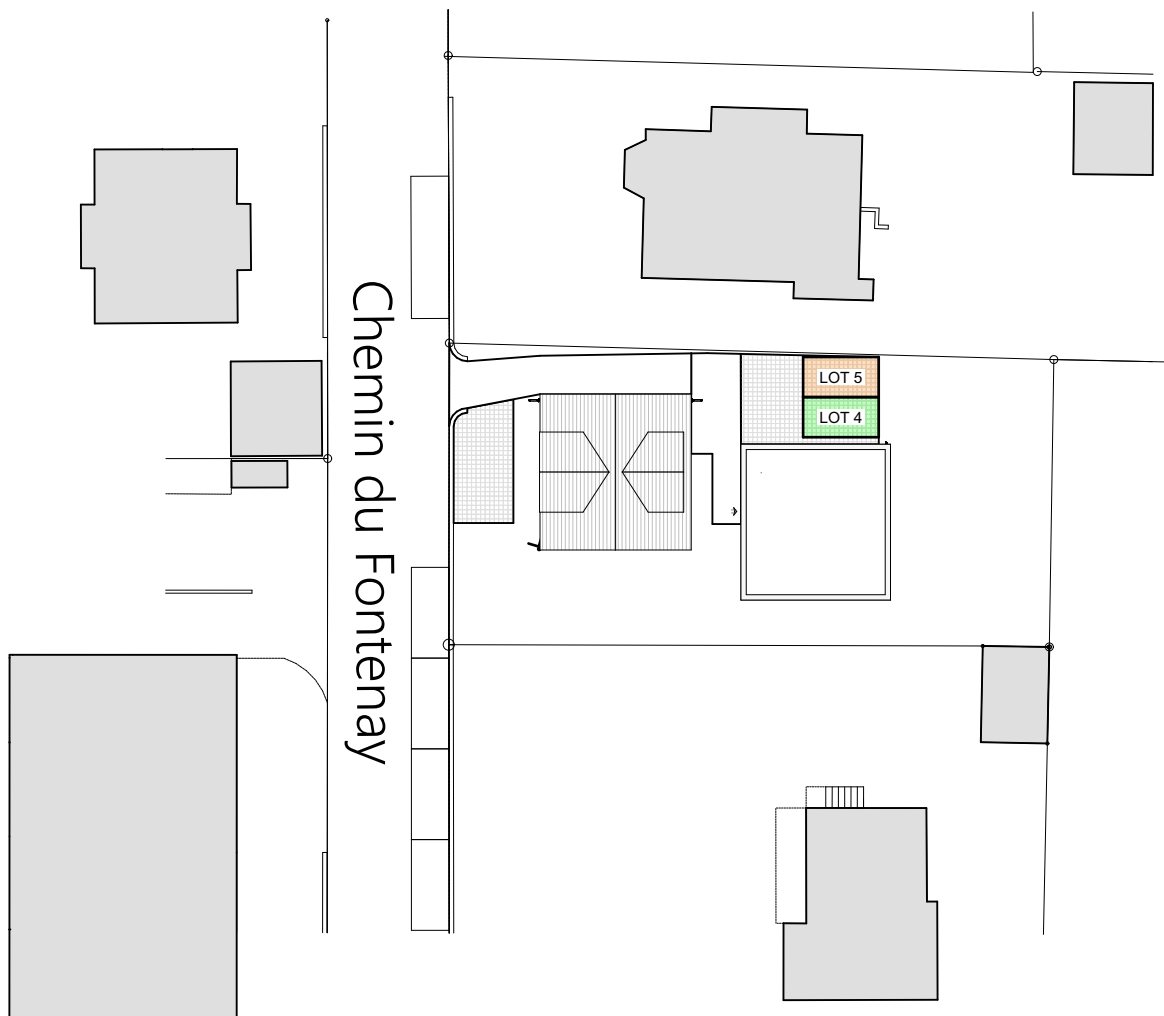



PPE JOLI MAI

Chemin de Fonteney 2
5938 YVERDON-LES-BAINS (VD)

Maître d'ouvrage

Joli Mai Sàrl
Rue Jacques-Grosselin 8
1211 Genève 26

PLAN PPE


02

Jardin privatif

Plan imprimé le : 23.03.2026
Format : A4
Echelle : 1:500
Dessinateur : ZA/MS



© Copyright Projeco Générale SA 2025

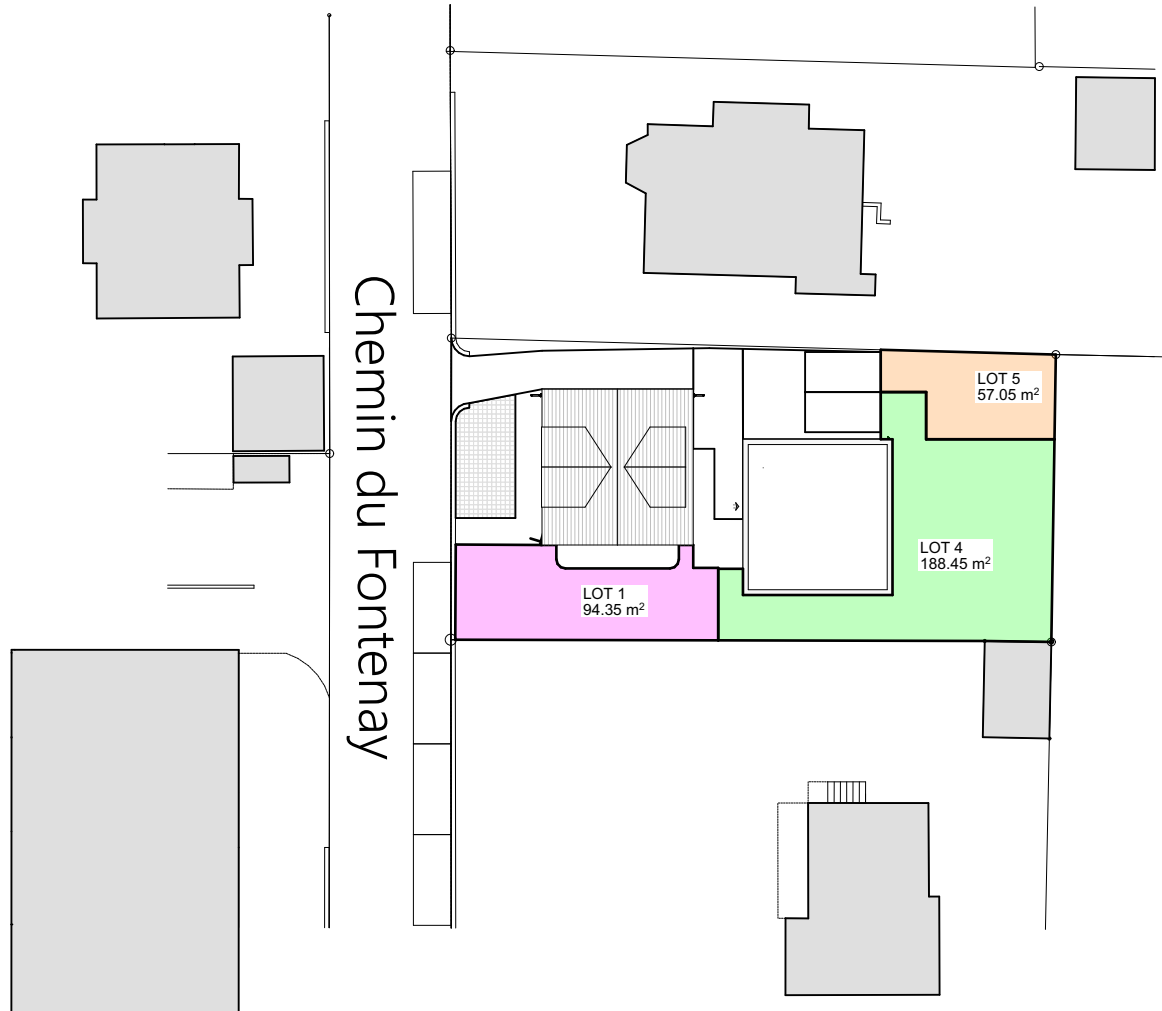



PPE JOLI MAI

Chemin de Fonteney 2
5938 YVERDON-LES-BAINS (VD)

Maître d'ouvrage

Joli Mai Sàrl
Rue Jacques-Grosselin 8
1211 Genève 26



PLAN PPE

03
Cave

Plan imprimé le : 23.03.2026
Format : A4
Echelle : 1:100
Dessinateur : ZAMS



© Copyright Projeco Générale SA 2025

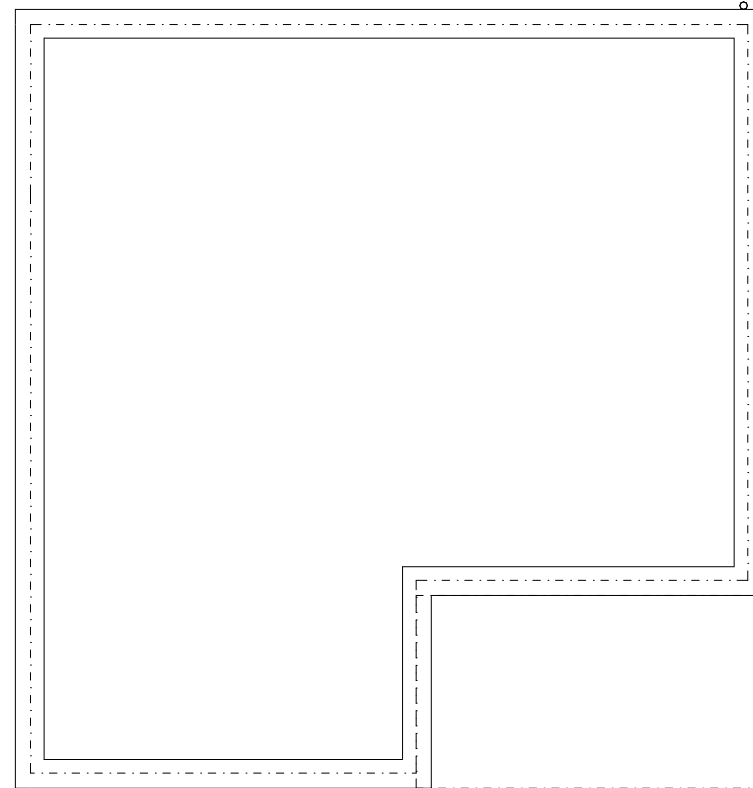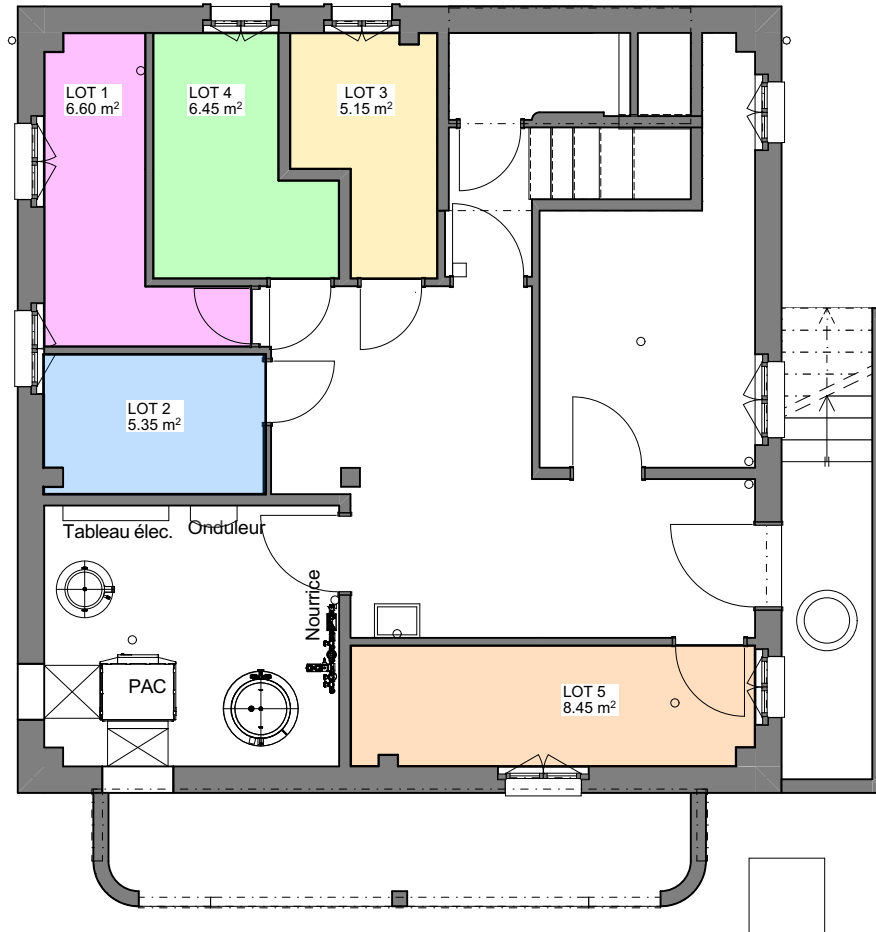



PPE JOLI MAI

Chemin de Fonteney 2
5938 YVERDON-LES-BAINS (VD)

Maître d'ouvrage

Joli Mai Sàrl
Rue Jacques-Grosselin 8
1211 Genève 26

PLAN PPE


04

Rez-de Chaussée

Plan imprimé le : 23.03.2026
Format : A4
Echelle : 1:100
Dessinateur : ZAMS



© Copyright Projeco Générale SA 2025

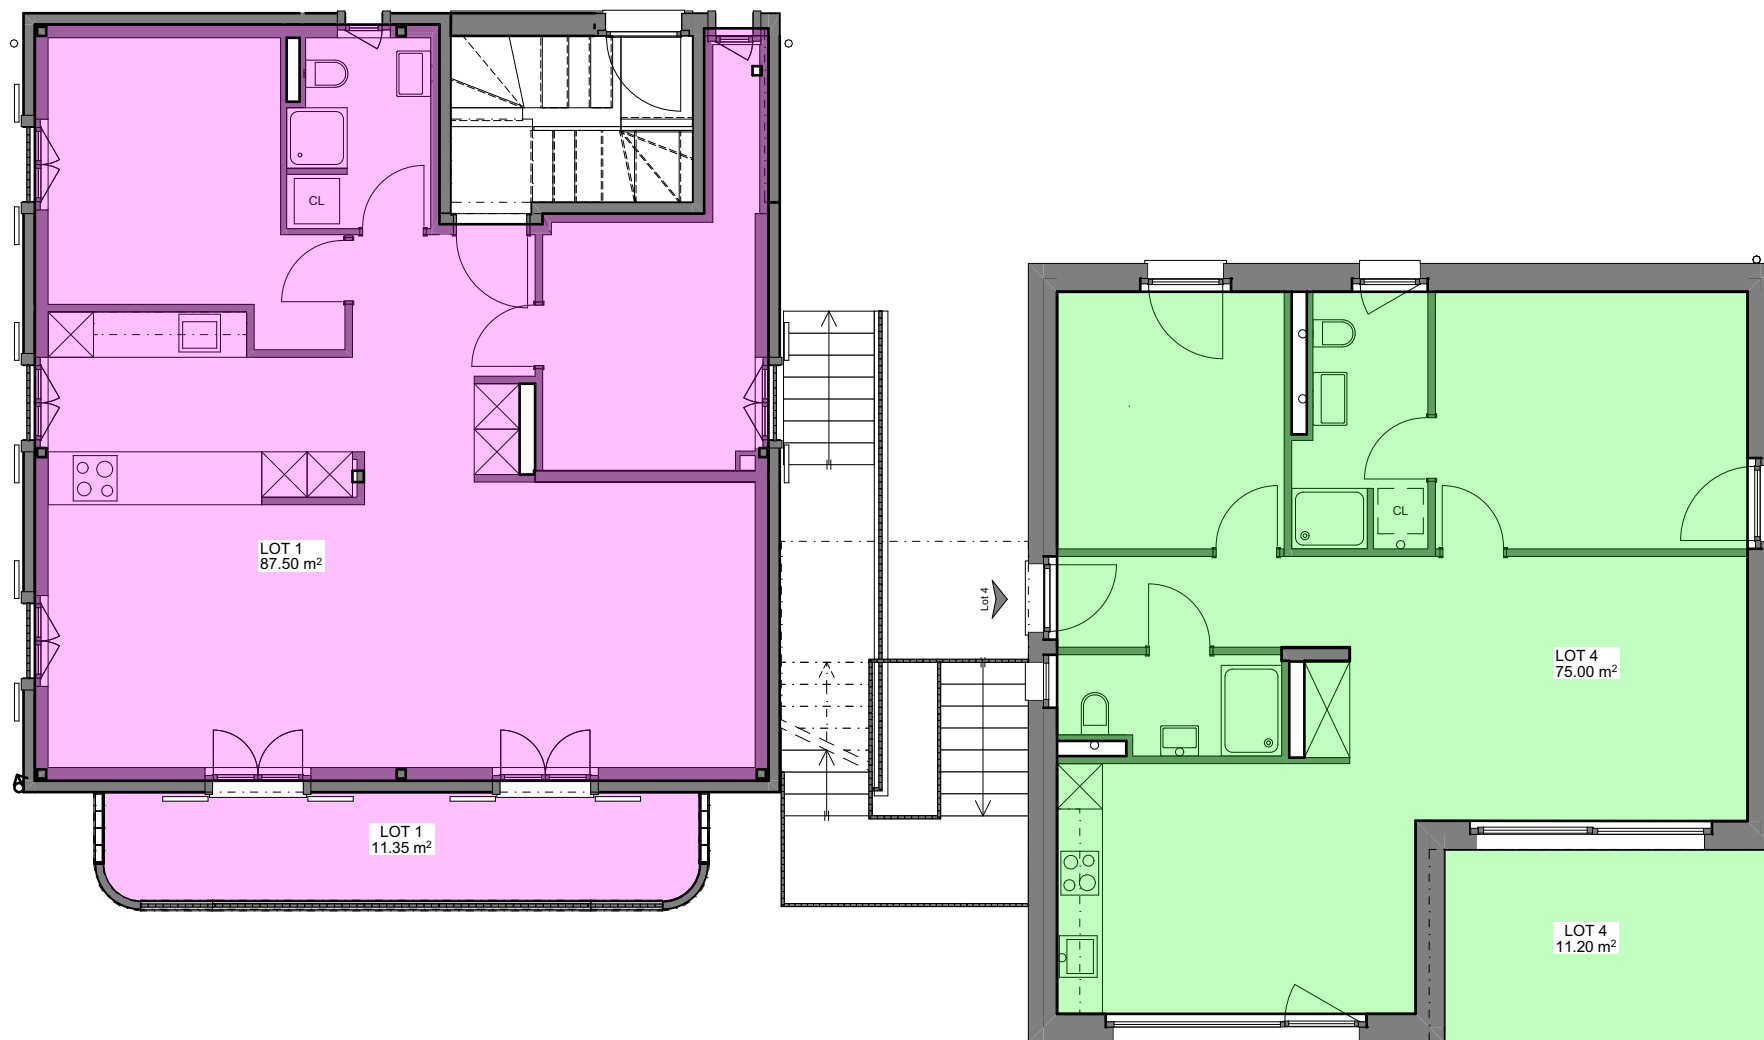



PPE JOLI MAI

Chemin de Fonteney 2
5938 YVERDON-LES-BAINS (VD)

Maître d'ouvrage

Joli Mai Sàrl
Rue Jacques-Grosselin 8
1211 Genève 26


PLAN PPE

05
Etage

Plan imprimé le : 23.03.2026
Format : A4
Echelle : 1:100
Dessinateur : ZAMS



© Copyright Projeco Générale SA 2025

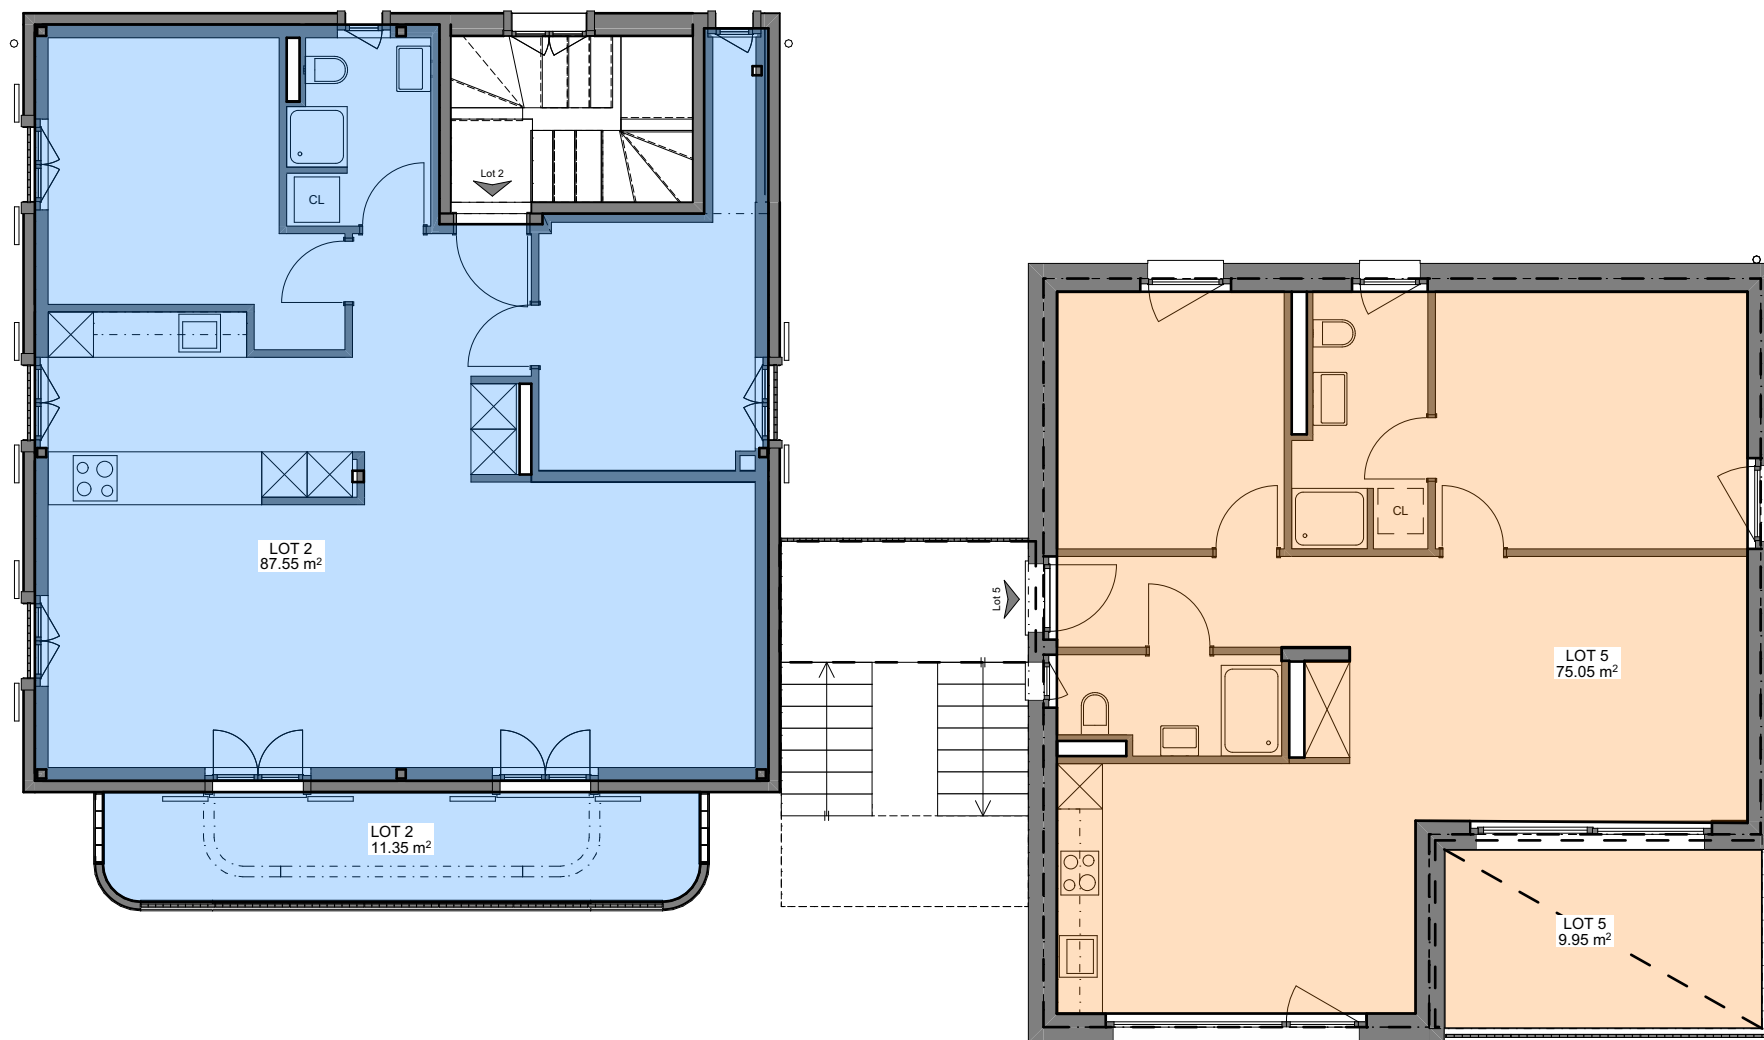



PPE JOLI MAI

Chemin de Fonteney 2
5938 YVERDON-LES-BAINS (VD)

Maître d'ouvrage

Joli Mai Sàrl
Rue Jacques-Grosselin 8
1211 Genève 26

PLAN PPE

06
Comble

Plan imprimé le : 23.03.2026
Format : A4
Echelle : 1:100
Dessinateur : ZAMS



© Copyright Projeco Générale SA 2025

